



3. PROPADLO

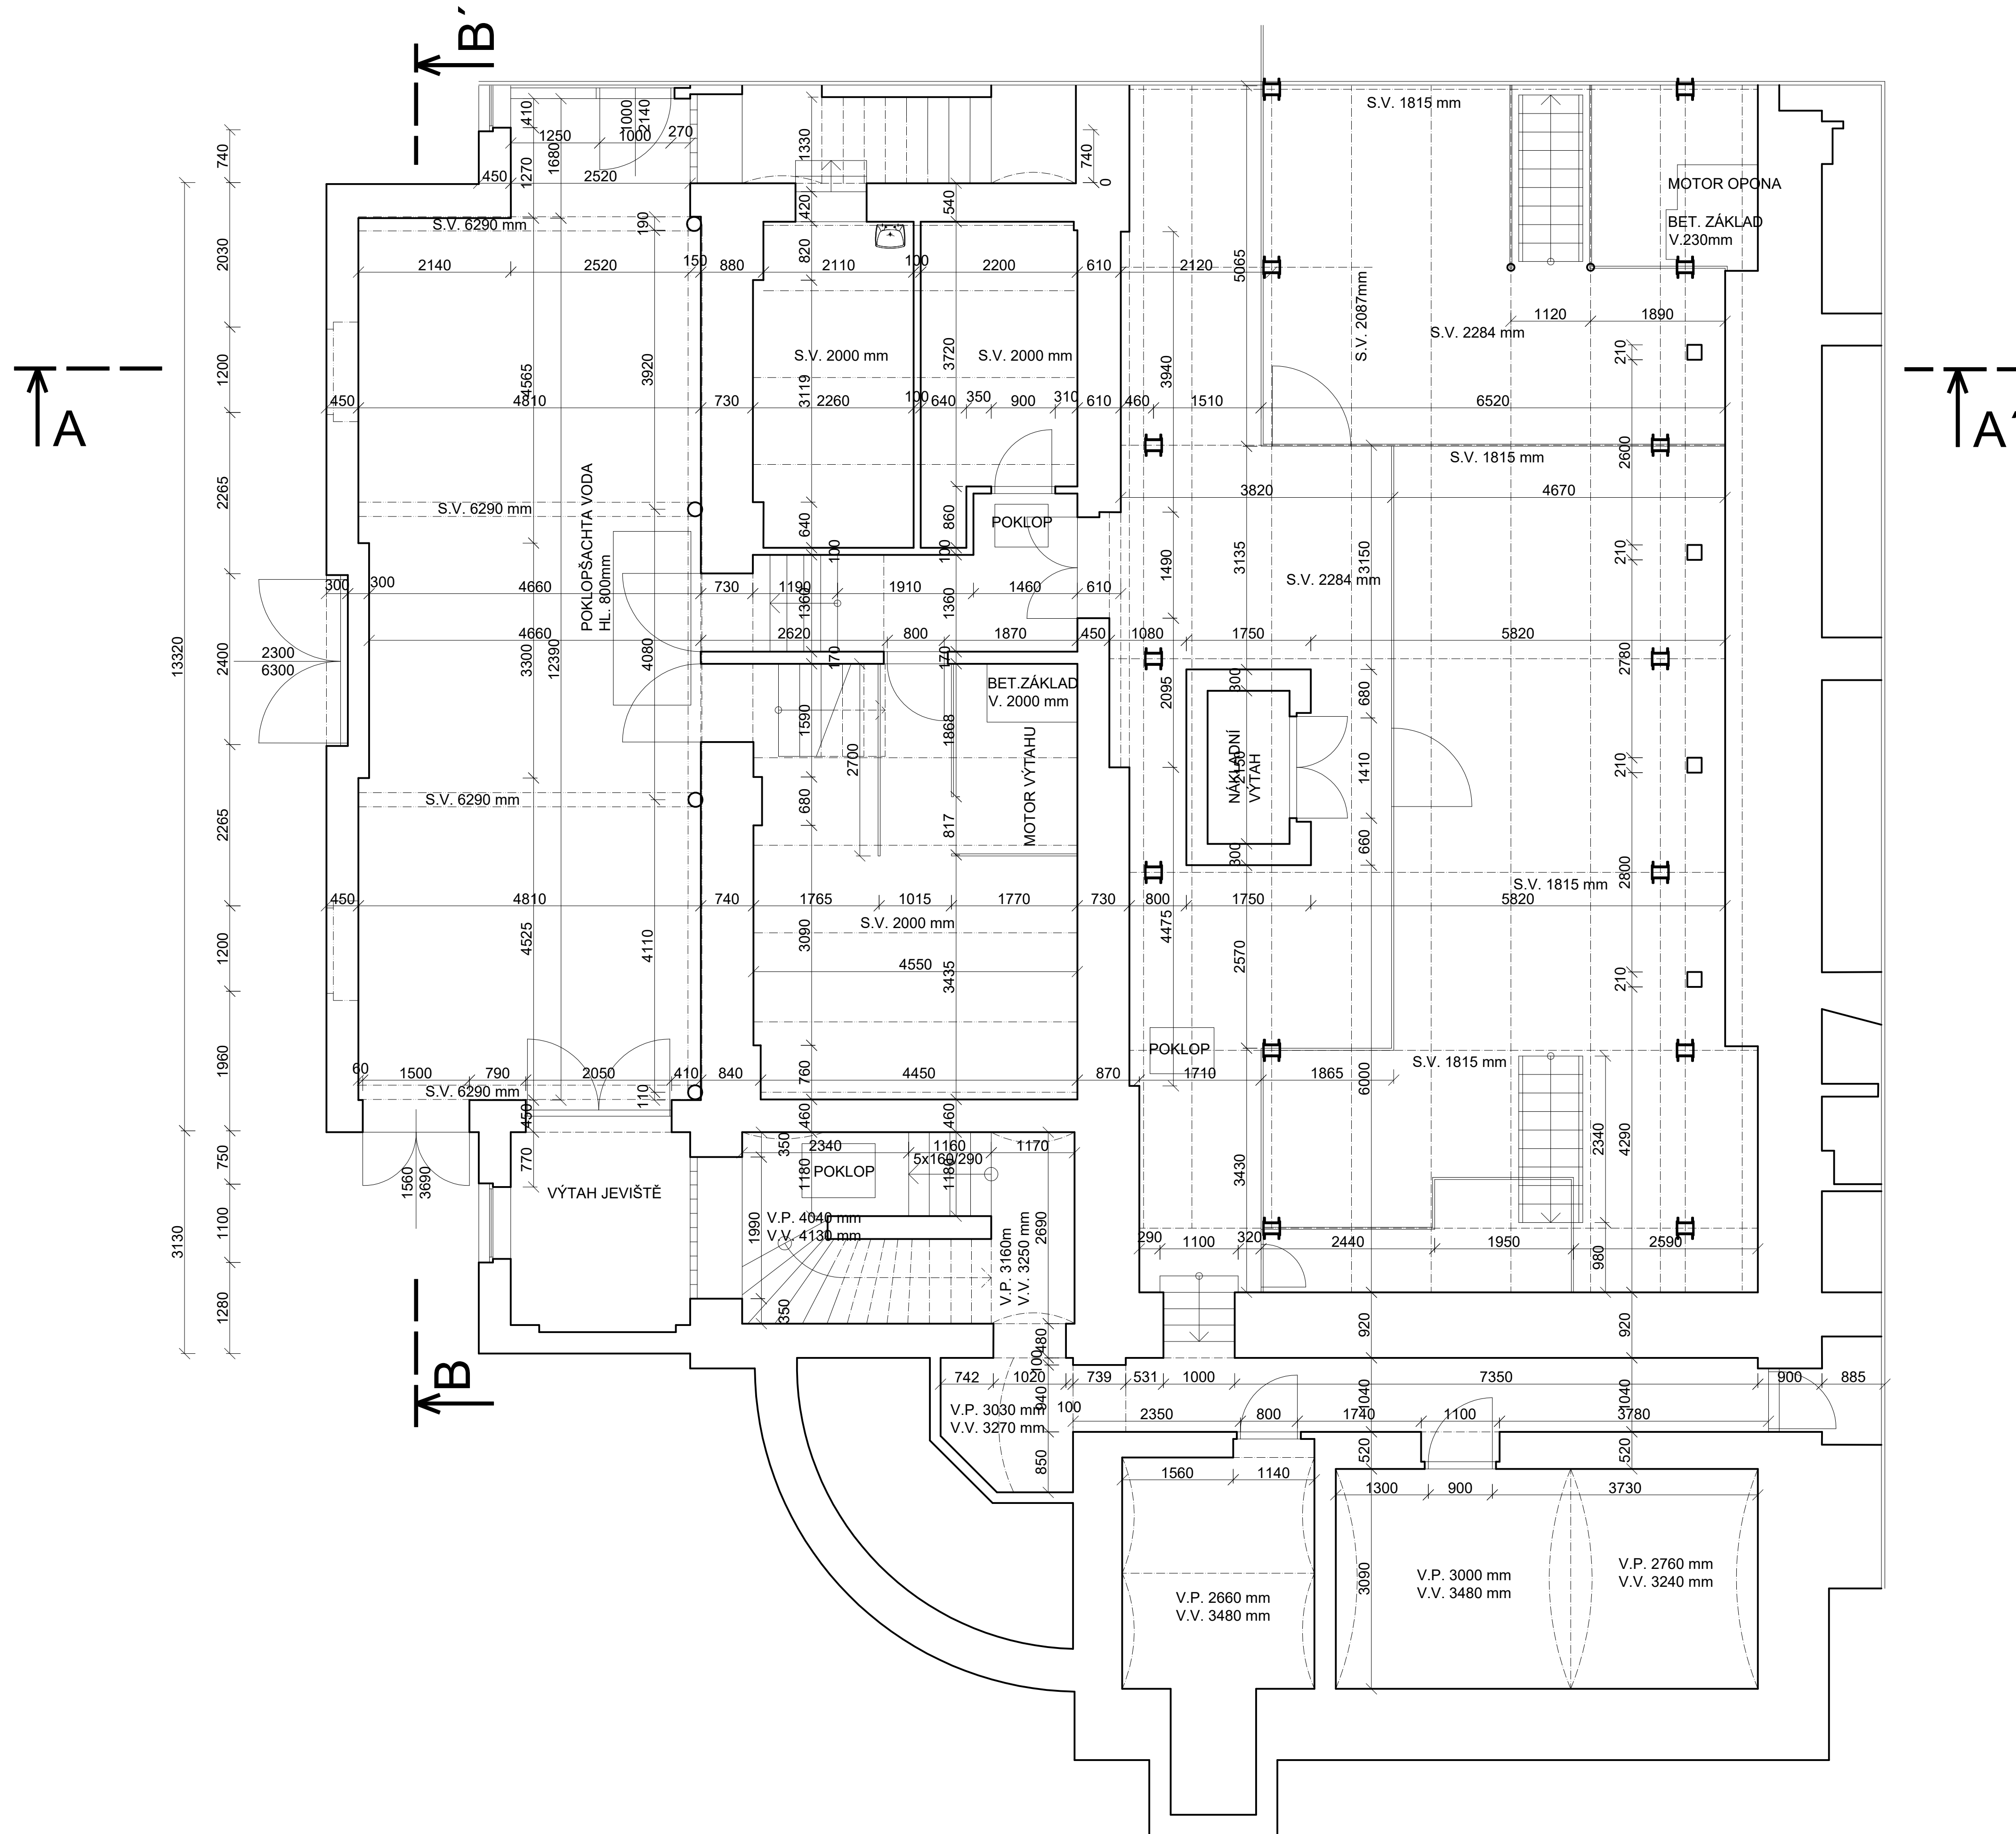

LEGENDA MATERIÁLŮ

- ☐ KONSTRUKCE STÁVAJÍCÍ
☐ KONSTRUKCE BOURANNÉ
 VYVĚŠENÍ DVEŘNÍCH KŘÍDEL

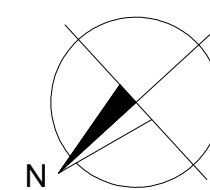

Autorizační razítko		Investor	Projekční kancelář	
		STATUTÁRNÍ MĚSTO LIBEREC nám. Dr. E. Beneše 1/1 460 01 Liberec	Ing. Radovan Novotný Projektant v oboru PS Vesecká 97 Liberec 6 IČO:490 80 300, č.autorizace: 0500722 mail:novotny@unirelax.cz, tel:485 13 36 55, 602433611	
Vedoucí proj.	Zodpovědný proj.	Vypracoval	Stupeň	DSP
Ing. Radovan Novotný		Kateřina Čihulová	Ev. číslo	2024
			Formát	4 x A4
Akce			Datum	VIII.2024
Název akce			Měřítko	1 : 100
Divadlo F. X. Šaldy - Liberec Rozšíření šatny kulísáů			Číslo paré	Číslo výkresu
Výkres				
Půdorys 3. propadlo BOURACÍ PRÁCE			B01	