


3. PROPADLO

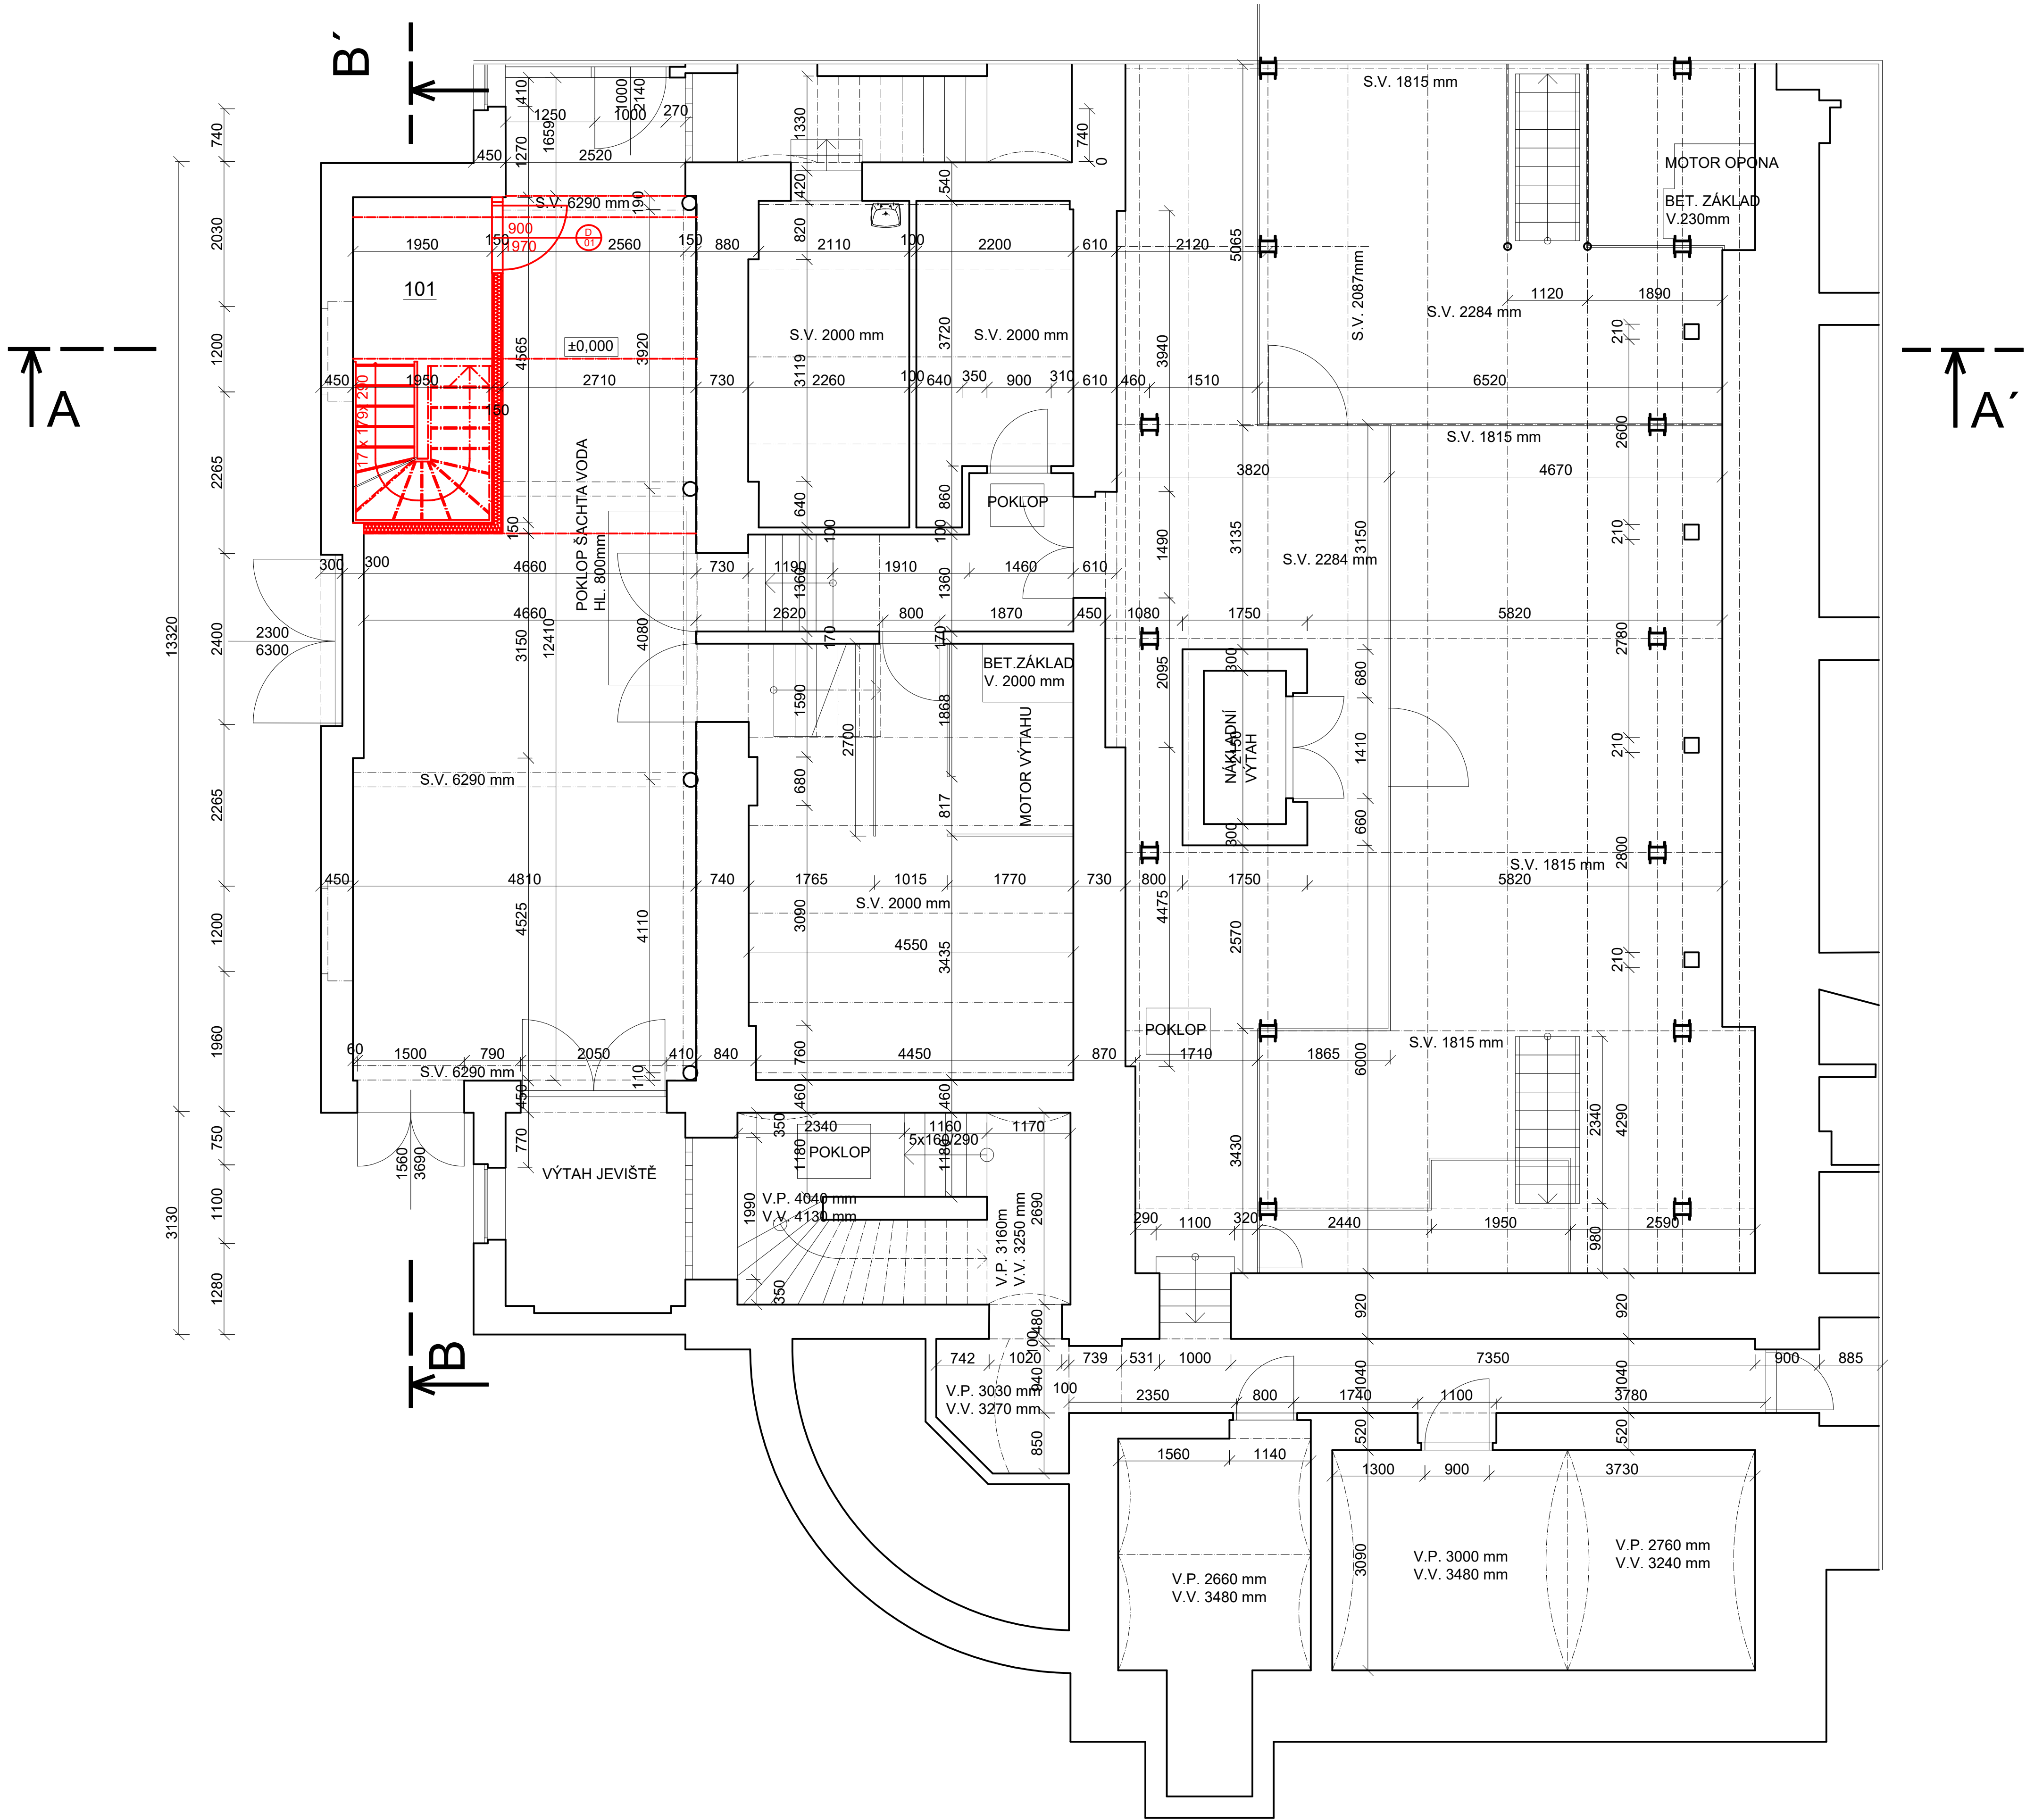


TABULKA NOVÝCH MÍSTNOSTÍ

Č.M.	NÁZEV MÍSTNOSTI	PLOCHA (m2)	ÚPRAVY POVRCHŮ		
			PODLAHA	STĚNY	STROP
101	VSTUP A SCHODIŠTĚ	8,85	stávající	zdivo - oprava stáv. omítky vc z 50% + štuk nový ze 100%, nová malba interiérová bílá ze 100% Nové stěny - 2x sádrovláknitá deska rigidur - minerální izolace tl. 100mm - 2x sádrovláknitá deska rigidur Sklada S/03	oprava stáv. omítky vc z 50% + štuk nový ze 100%, nová malba interiérová bílá ze 100%,
102	SKLAD KULIS	49,30	stávající	stávající	stávající

LEGENDA MATERIÁLŮ

- KONSTRUKCE STÁVAJÍCÍ
- KONSTRUKCE NOVÉ
- VYZDÍVKA Z CIHEL PRO VNITŘNÍ ZDIVO TL. 100 - 250 MM NA SYSTÉMOVOU MALTU
- SÁDROKARTONOVÁ KONSTRUKCE
- SÁDROVLÁKNITÁ KONSTRUKCE

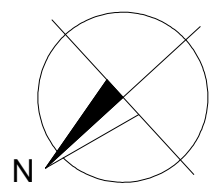

Autorizační razítko		Investor	Projekční kancelář	
		STATUTÁRNÍ MĚSTO LIBEREC nám. Dr. E. Beneše 1/1 460 01 Liberec	Ing. Radovan Novotný Projektant v oboru PS Vevečská 97 Liberec 6 IČO:490 80 300, č.autorizace: 0500722 mail:novotny@unirelax.cz, tel:485 13 36 55, 602433611	
Vedoucí proj.	Zodpovědný proj.	Vypracoval	Stupeň	DSP
Ing. Radovan Novotný		Kateřina Čihulová	Ev. číslo	2024
Akce			Formát	4 x A4
Název akce			Datum	VIII.2024
Divadlo F. X. Šaldy - Liberec			Měřítka	1 : 100
Rozšíření šatny kulisáků			Číslo paré	Číslo výkresu
Výkres				
Půdorys 3. propadlo				
NOVÝ STAV				

N01