


PŘÍZEMÍ

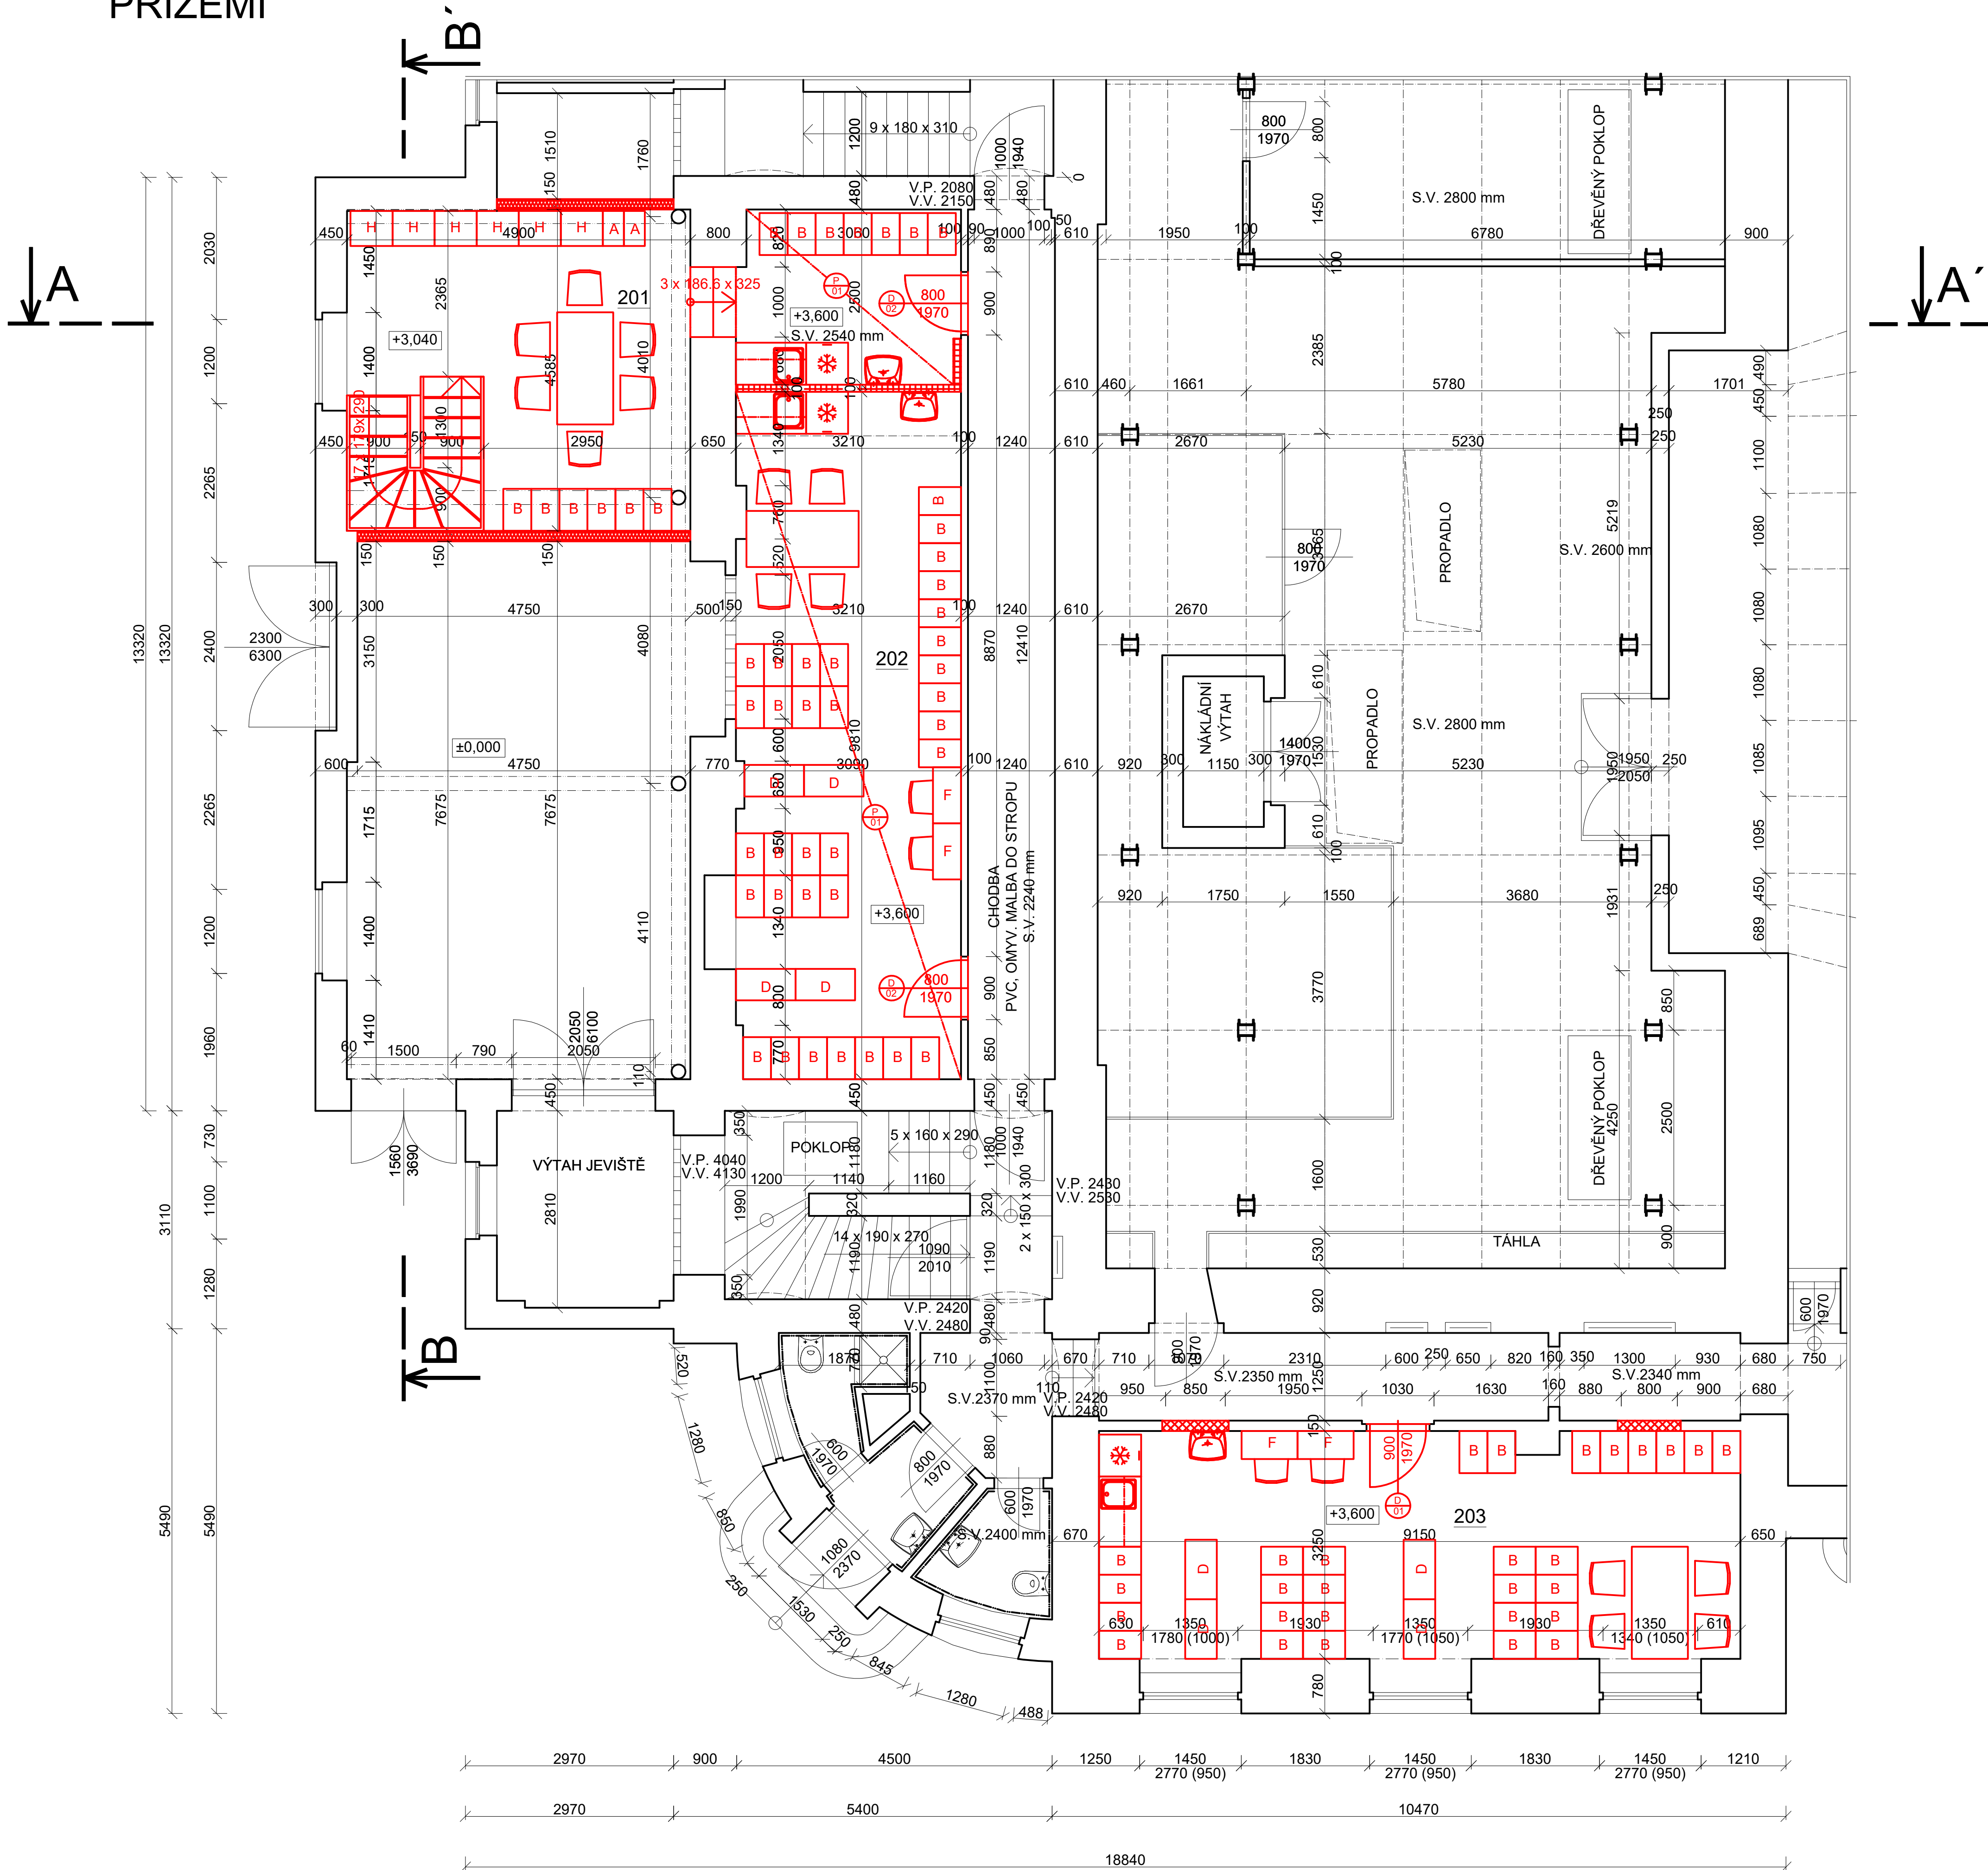

TABULKA NOVÝCH MÍSTNOSTÍ


Č. M.	NÁZEV MÍSTNOSTI	PLOCHA (m ²)	ÚPRAVY POVRCHŮ		
			PODLAHA	STĚNY	STROP
201	ŠATNA KULISÁKŮ	30,92	vinyl R9 - tř.zátěž 34,43, µe0,5, Bř-s1, emis.tř.E, dekor dle výběru investora, v. soklu 100mm Skladba: S/01	zdivo - oprava stáv. omítky vc z 50% + štuk nový ze 100%, nová malba interiérová bílá ze 100%	oprava stáv. omítky vc z 50% + štuk nový ze 100%, nová malba interiérová bílá ze 100%, Nový akustický podhled mezi ocelové I profily. Skladba: P/01
202	ŠATNA MUŽI	31,82	vinyl R9 - tř.zátěž 34,43, µe0,5, Bř-s1, emis.tř.E, dekor dle výběru investora, v. soklu 100mm Skladba: S/02	zdivo - oprava stáv. omítky vc z 50% + štuk nový ze 100%, nová malba interiérová bílá ze 100%	Nový akustický podhled mezi ocelové I profily. Skladba: P/01
203	ŠATNA ŽENY	29,52	vinyl R9 - tř.zátěž 34,43, µe0,5, Bř-s1, emis.tř.E, dekor dle výběru investora, v. soklu 100mm Skladba: S/03	zdivo - oprava stáv. omítky vc z 50% + štuk nový ze 100%, nová malba interiérová bílá ze 100%,	oprava stáv. omítky vc z 50% + štuk nový ze 100%, nová malba interiérová bílá ze 100%,

LEGENDA MATERIÁLŮ

- KONSTRUKCE STÁVAJÍCÍ
- KONSTRUKCE NOVÉ
- VYZDÍVKA Z CIHEL PRO VNITŘNÍ ZDIVO TL. 100 - 250 MM NA SYSTÉMOVOU MALTU
- SÁDROKARTONOVÁ KONSTRUKCE
- SÁDROVLÁKNITÁ KONSTRUKCE

NOVÉ VYBAVENÍ ŠATEN

- A Šatní skříň 300x500x2100 - šatna techniků 2ks
- B Šatní skříň 400x600x2100 - muži 33ks, ženy 29ks, technici 13 ks
- C Šatní skříň 850x600x2100
- D Lavice 850x600x450 - šatna muži 2ks, ženy 2ks
- E Kuchyň s dřezem, baterií, lednicí a mikrovlnou troubou
- F Toaletní stolek se zrcadlem - muži 2ks, ženy 2ks
- G Zrcadlo 800x2000
- H plechová skříňka 500x600x2100 - šatna techniků 6ks
- I Jídelní stůl se židlemi 1600x800- 3ks

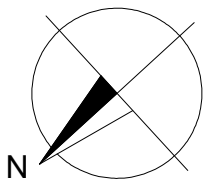

Autorizační razítko	Investor	Projekční kancelář
	STATUTÁRNÍ MĚSTO LIBEREC nám. Dr. E. Beneše 1/1 460 01 Liberec	Ing. Radovan Novotný Projektant v oboru PS Vesecká 97 Liberec 6 IČO:490 80 300, č.autorizace: 0500722 mail:novotny@unirelax.cz, tel:485 13 36 55, 602433611

Vedoucí proj.	Zodpovědný proj.	Vypracoval	Stupeň	DSP
Ing. Radovan Novotný		Kateřina Čihulová	Ev. číslo	2024
			Formát	4 x A4
Akce			Datum	VIII.2024
Název akce			Měřítka	1 : 100
			Číslo paré	Číslo výkresu

Půdorys 1. propadlo přízemí
NOVÝ STAV

N03