


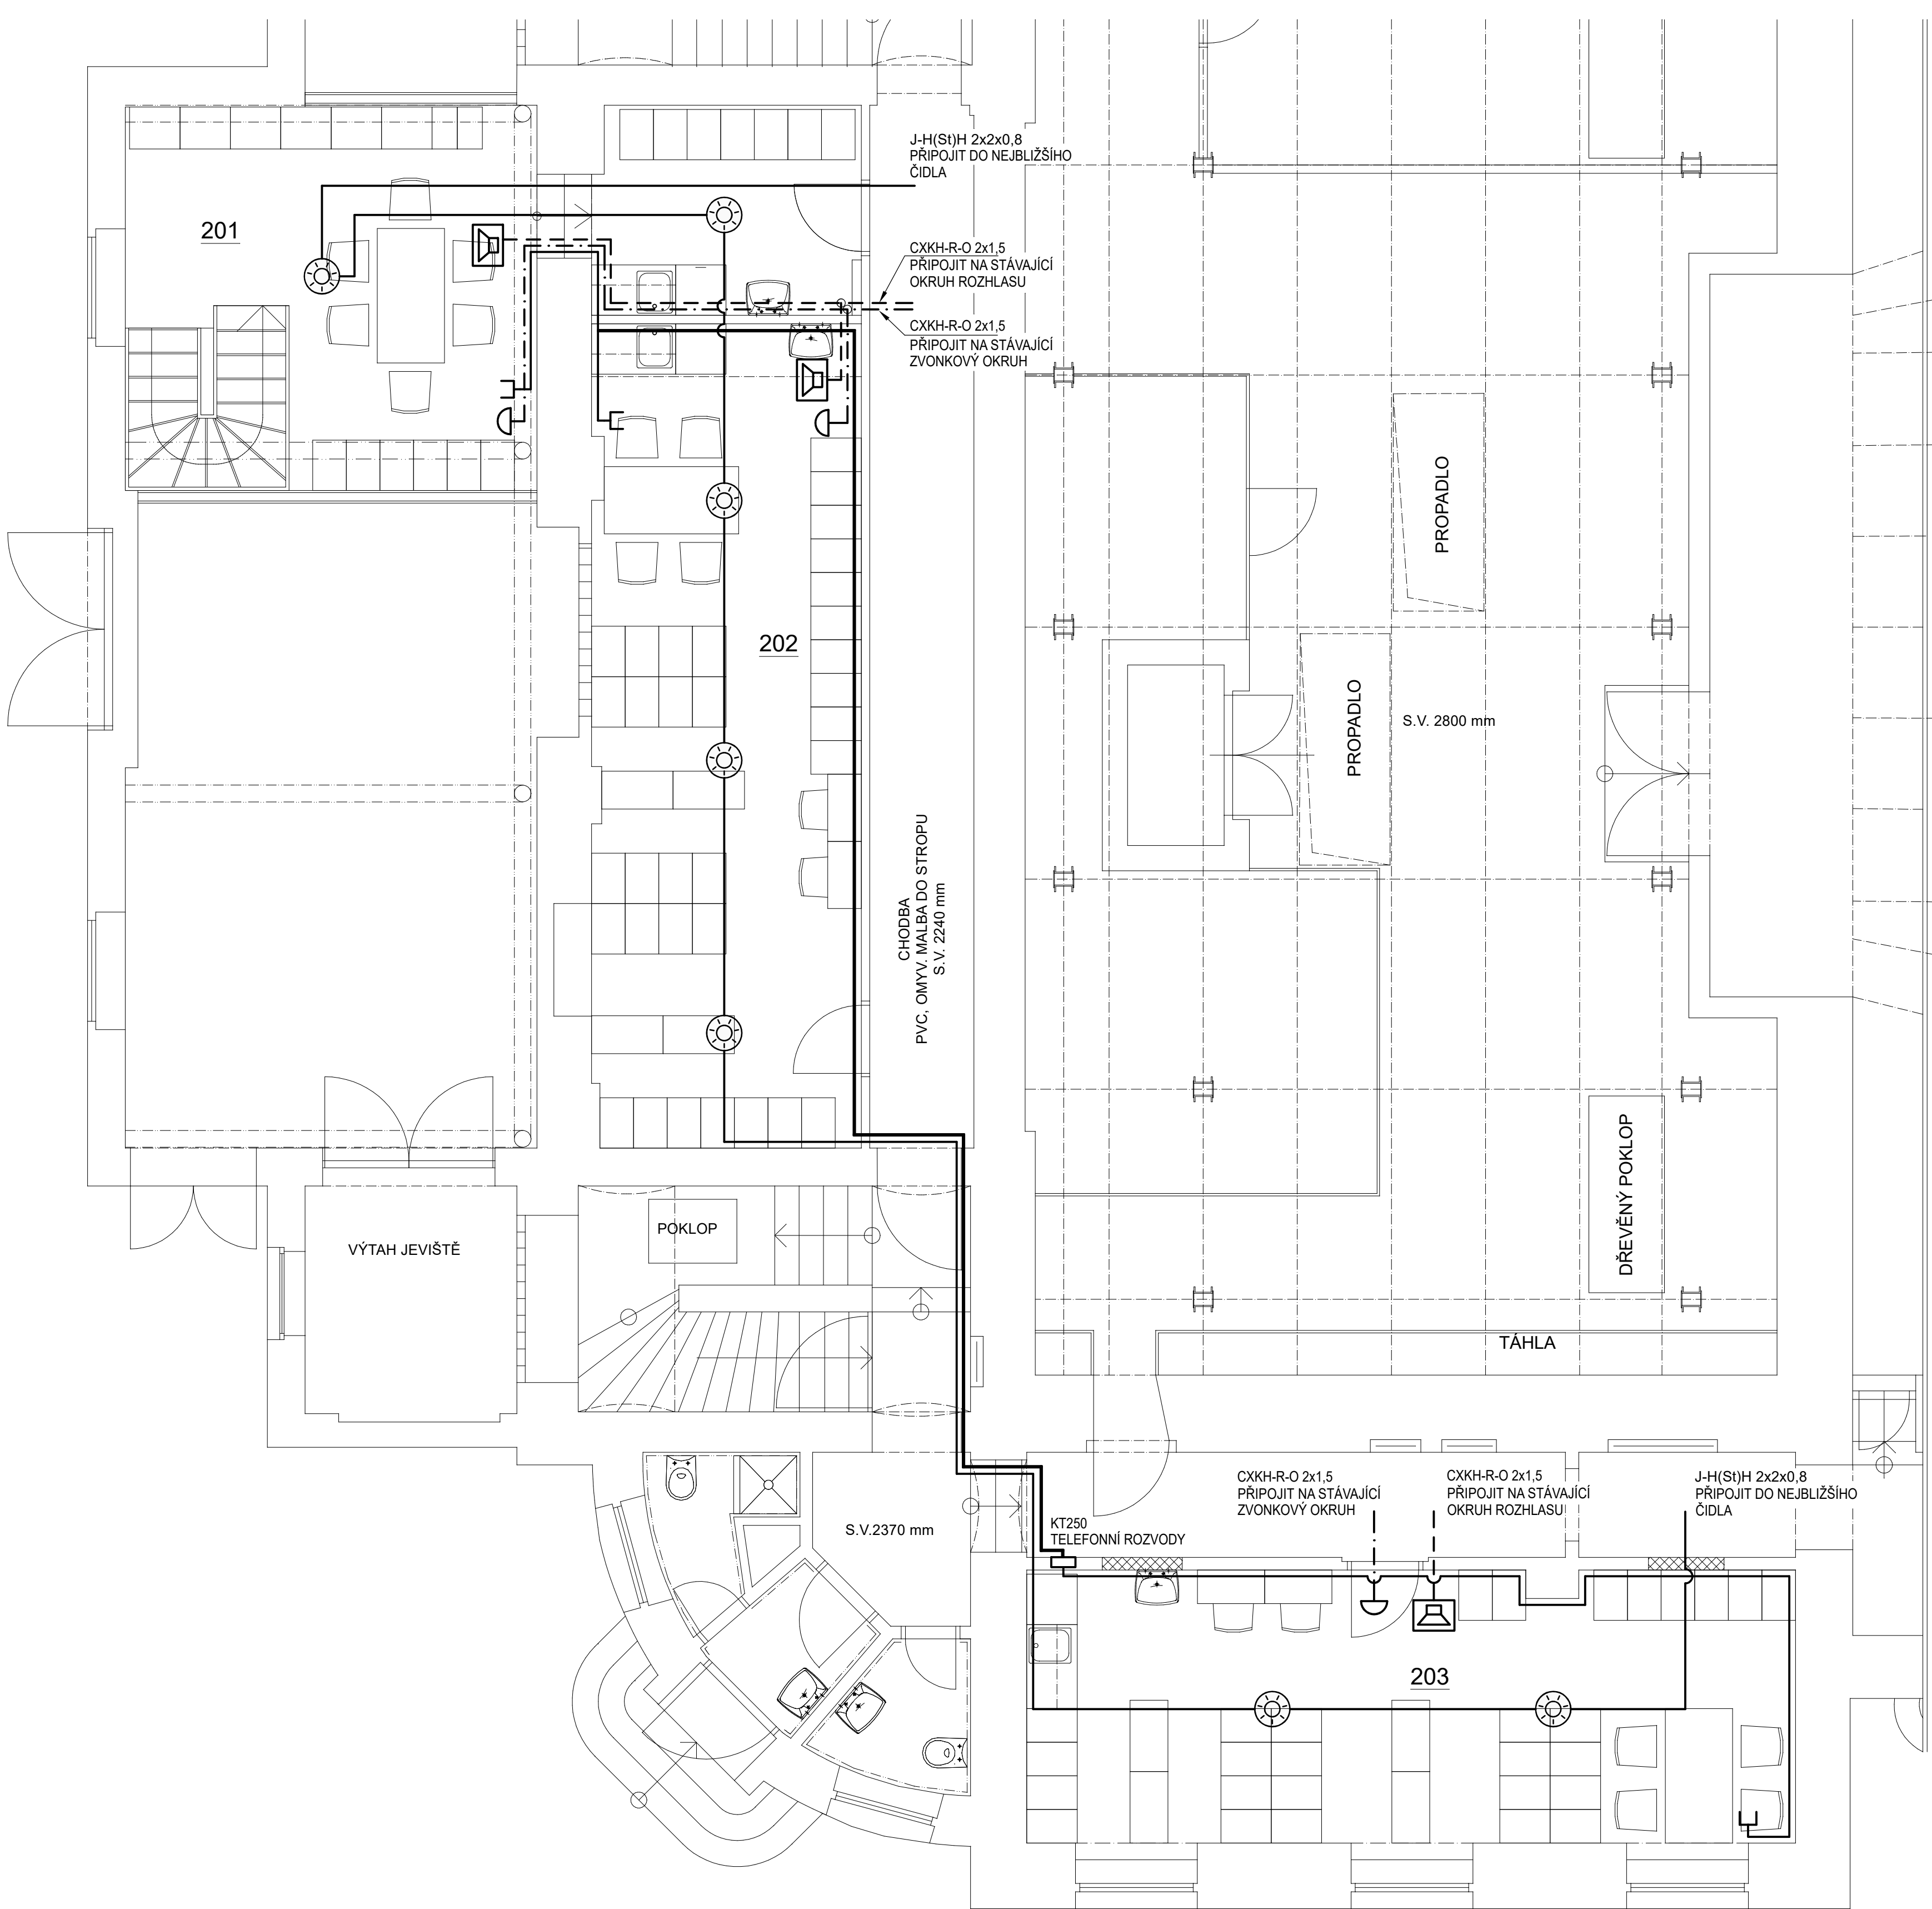

TABULKA NOVÝCH MÍSTNOSTÍ

Č.M.	NÁZEV MÍSTNOSTI	PLOCHA (m2)	ÚPRAVY POVRCHŮ		
			PODLAHA	STĚNY	STROP
201	ŠATNA KULISÁKŮ	30,92	vinyl R9 - tř.zátěž 34,43, μ≥0,5, BfI-s1, emis.tř.E, dekor dle výběru investora, v. soklu 100mm	zdivo - oprava stáv. omítky vc z 50% + štuk nový ze 100%, nová malba interiérová bílá ze 100%	oprava stáv. omítky vc z 50% + štuk nový ze 100%, nová malba interiérová bílá ze 100%,
			vinyl R9 - tř.zátěž 34,43, μ≥0,5, BfI-s1, emis.tř.E, dekor dle výběru investora, v. soklu 100mm		Nový akustický podhled mezi ocelové I profily.
202	ŠATNA MUŽI	31,82	vinyl R9 - tř.zátěž 34,43, μ≥0,5, BfI-s1, emis.tř.E, dekor dle výběru investora, v. soklu 100mm	zdivo - oprava stáv. omítky vc z 50% + štuk nový ze 100%, nová malba interiérová bílá ze 100%	Nový akustický podhled mezi ocelové I profily.
203	ŠATNA ŽENY	29,52	vinyl R9 - tř.zátěž 34,43, μ≥0,5, BfI-s1, emis.tř.E, dekor dle výběru investora, v. soklu 100mm	zdivo - oprava stáv. omítky vc z 50% + štuk nový ze 100%, nová malba interiérová bílá ze 100%,	oprava stáv. omítky vc z 50% + štuk nový ze 100%, nová malba interiérová bílá ze 100%,

LEGENDA:

- NÁSTĚNNÝ ZVONEK 8VAC
- ROZHLASOVÝ REPRODUKTOR NÁSTĚNNÝ
- TELEFONNÍ ZÁSUVKA RJ11
- HLÁSIČ POŽÁRU OPTICKOKOUŘOVÝ
- CXKH-R-O 2x1,5
- CXKH-R-O 2x1,5
- FTP cat.5E LSOH
- J-H(S)tH 2x2x0,8

Autorizační razítko		Investor		Projekční kancelář	
		STATUTÁRNÍ MĚSTO LIBEREC nám. Dr. E. Beneše 1/1 460 01 Liberec		 B E D N Ě elektro projekty 604 665 735 604 361 655 elektro.bednar@seznam.cz	
Vedoucí proj.		Zodpovědný proj.		Stupeň	
Ing. Radovan Novotný		Jaromír Bednář		Ev. číslo	
				Formát	
				Datum	
				Měřítka	
				Číslo paré	
Akce					
Divadlo F. X. Šaldy - Liberec					
Rozšíření šatny kulisáků					
Část					
D.1.4.4 - ELEKTROINSTALACE					
Výkres					
PŮDORYS - PŘÍZEMÍ - SLABOPROUD					
				Číslo výkresu	
				D.1.4.4-06	