


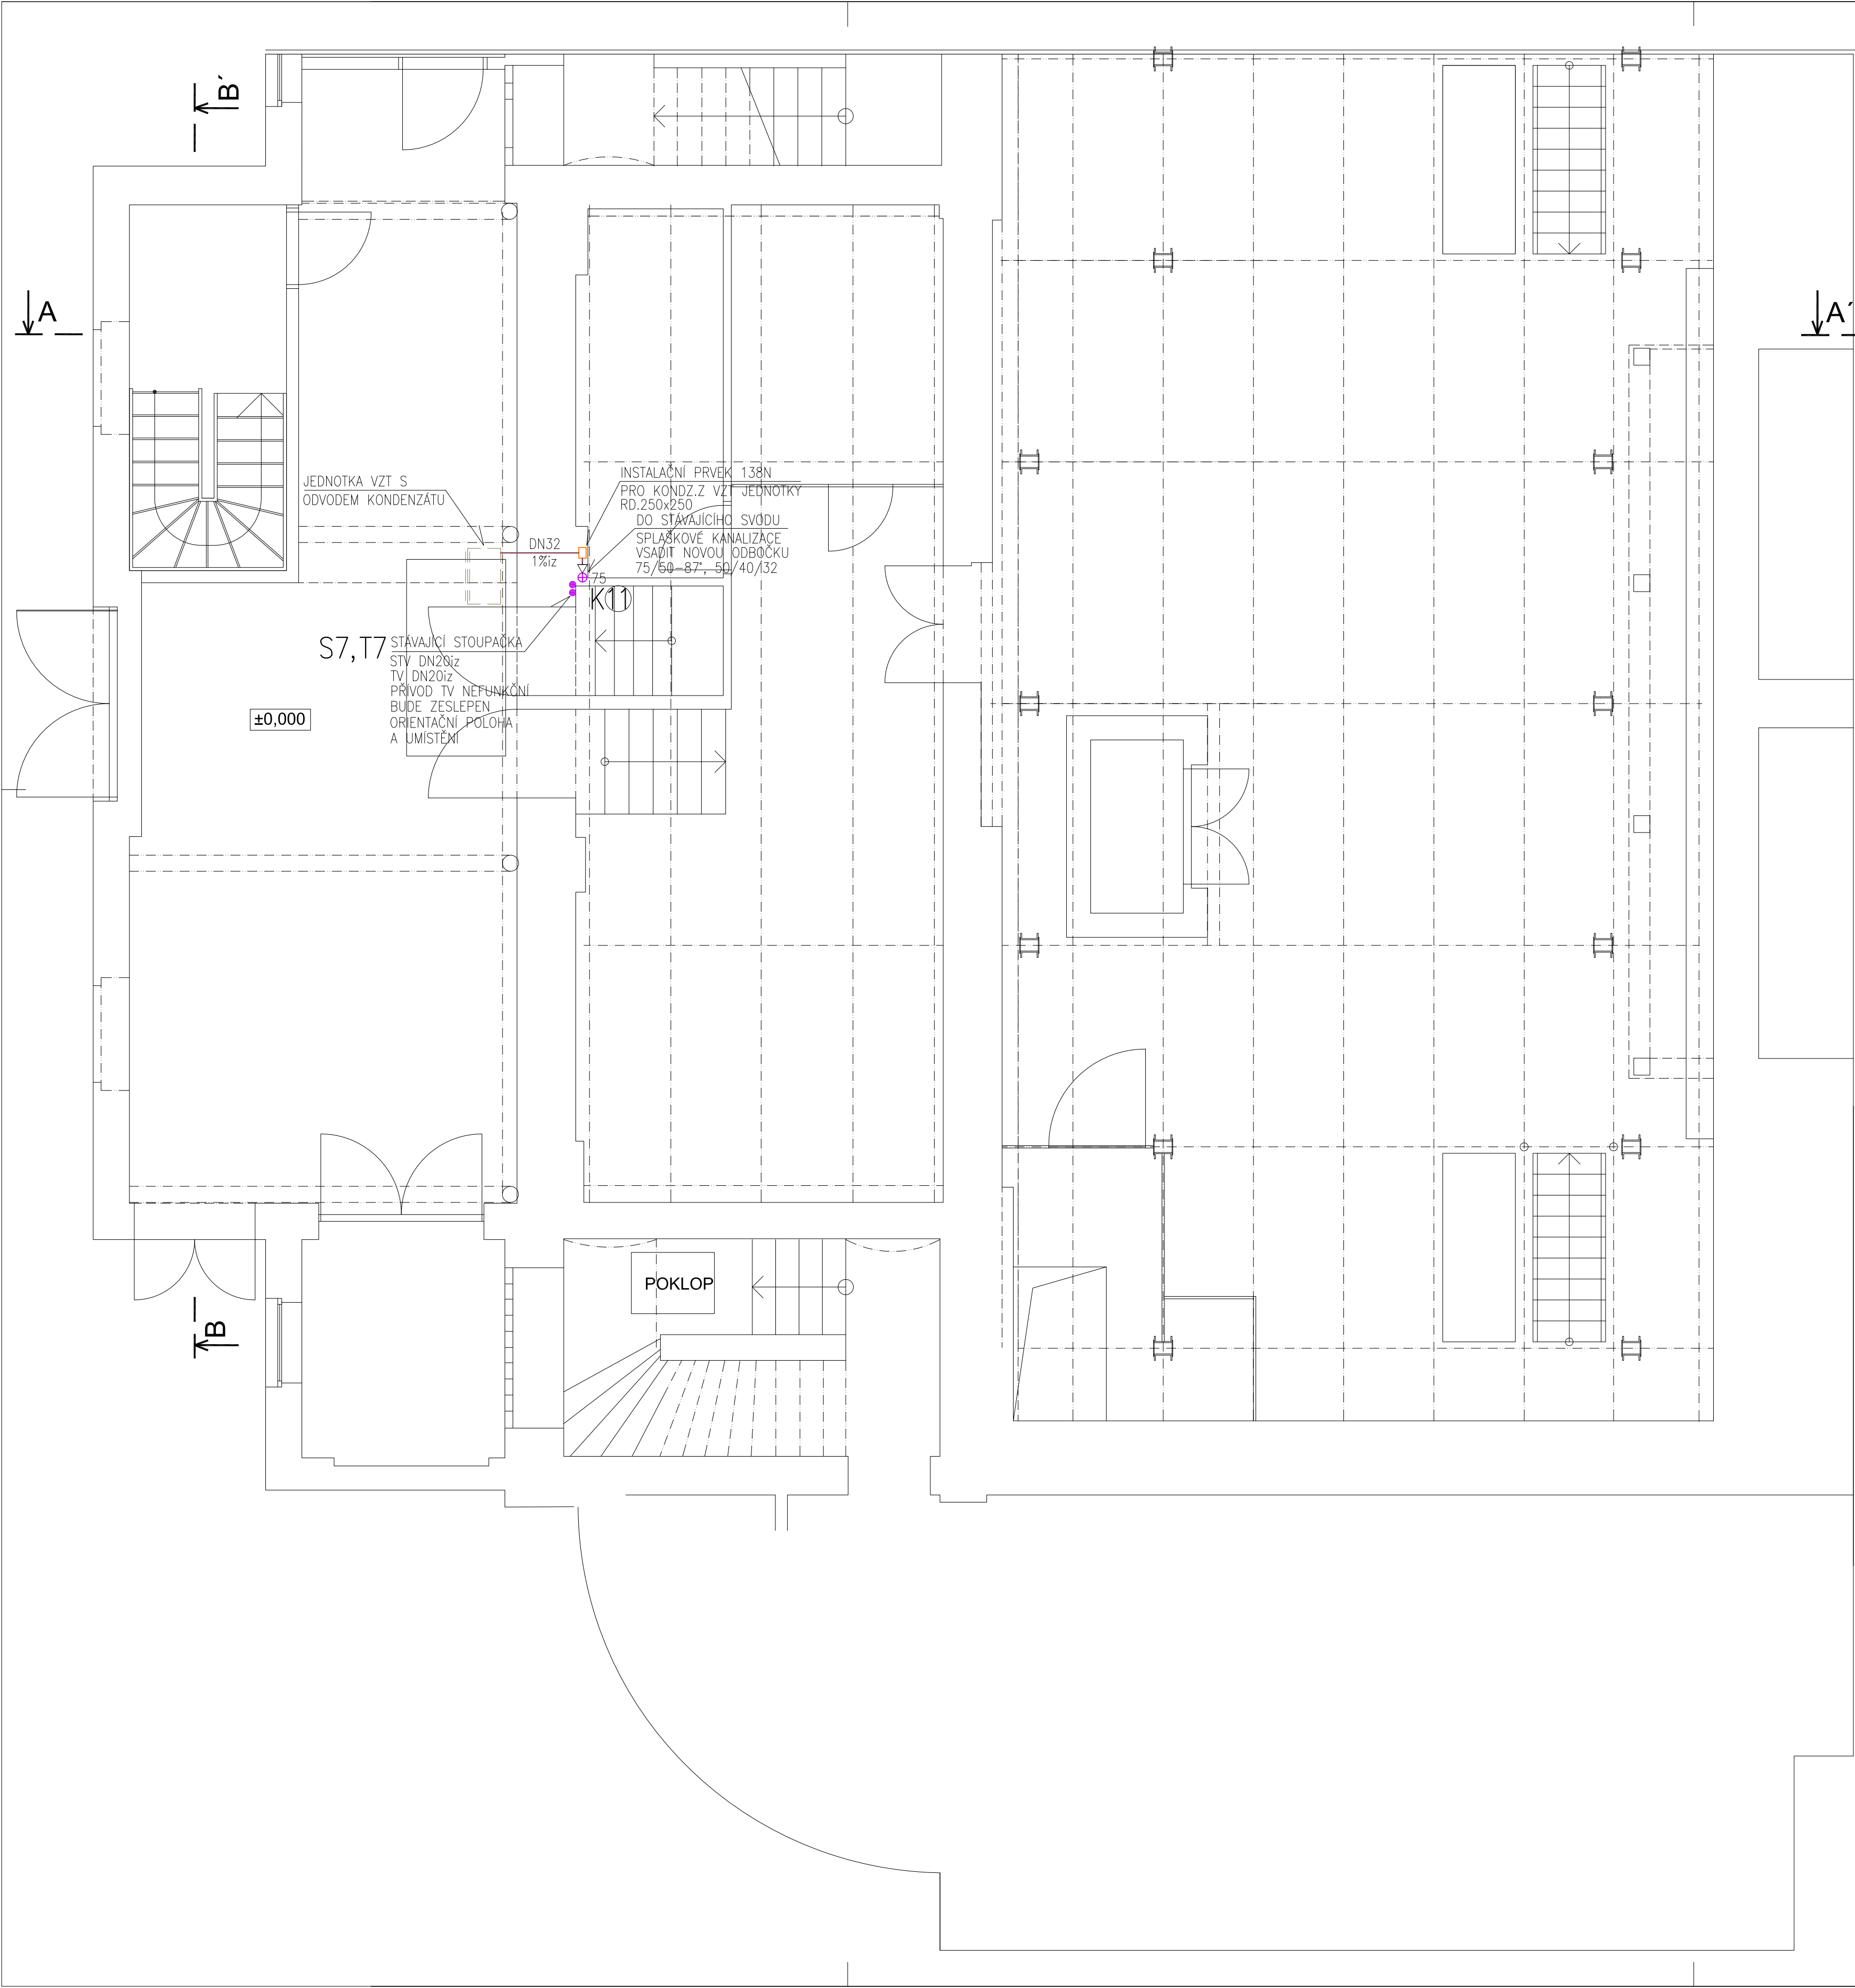

LEGENDA ZAŘIZOVACÍCH PŘEDMĚTŮ A BATERIÍ

OZNAČENÍ	ZAŘIZOVACÍ PŘEDMĚT	NÁZEV	VÝROBCE/DISTRIBUCE
Un	UMYVADLO NOVÉ, KERAMICKÉ 550x445x215 V BARVĚ BÍLÉ VČETNĚ KERAMICKÉHO POLOSLOUPU V BARVĚ BÍLÉ UMYVADLOVÁ STOJÁNKOVÁ SMĚŠOVACÍ PÁKOVÁ BATERIE	-	-
DZn	DŘEZ NOVÝ NEREZOVÝ 510x510x200 BEZ ODKAPOVÉ PLOCHY STOJÁNKOVÁ PÁKOVÁ SMĚŠOVACÍ DŘEZOVÁ BATERIE	-	-
EO	EL. TLAKOVÝ NOVÝ ZÁSOBNÍK TV 452x320x318, O OBJEMU 15L S INSTALACÍ POD ODBĚRNÉ MÍSTO, VČETNĚ POJ.SETU SVMT NA STRANĚ VSTUPU STUDENÉ VODY DO ZÁSOBNÍKU TV	-	-
WCs	KLOZET STÁVAJÍCÍ, BEZE ZMĚN	-	-
SPs	SPRCHA STÁVAJÍCÍ, BEZE ZMĚN	-	-
Udm	UMYVADLO DEMONTOVANÉ VČETNĚ BATERIE	-	-

LEGENDA SANITÁRNÍCH ROZVODŮ

	NOVÝ ROZVOD SPLAŠKOVÉ KANALIZACE – POTRUBÍ HT
	STÁVAJÍCÍ SPLAŠKOVÁ KANALIZACE – POTRUBÍ NOVODUROVÉ
	NOVÝ ROZVOD STUDENÉ VODY – POTRUBÍ PLASTOVÉ PP–RCT
	NOVÝ ROZVOD TV – POTRUBÍ PLASTOVÉ PP–RCT
	NOVÝ ROZVOD CÍRKULACE – POTRUBÍ PLASTOVÉ PP–RCT
	STÁVAJÍCÍ ROZVOD STUDENÉ VODY – POTRUBÍ OCELOVÉ, POZINKOVANÉ
	STÁVAJÍCÍ ROZVOD TV – POTRUBÍ OCELOVÉ, POZINKOVANÉ
	BOURANÉ KONSTRUKCE, VYZNAČENÍ PŘEVZATO, ŘEŠÍ STAVEBNÍ ČÁST
	TECHNOLOGIE VZT
	STÁVAJÍCÍ STOUPAČKY VODY A SVODY SPLAŠKOVÉ KANALIZACE

Poznámky:

- veškeré stávající stoupačky splaškové kanalizace, studené vody a tv určené pro napojení rekonstruovaných částí je nutné před zahájením stavebních prací ověřit sondami, umístění instalací ZTI je zakresleno pouze orientačně
- v rámci nového napojení kanalizace a vody na stávající rozvody se použijí přechodky v závislosti na druhu stávajícího materiálu, u kanalizace předpoklad - litina, voda - pozinkovaná ocel
- při provádění je nutné dbát opatrnosti, veškeré stávající rozvody ZTI odpovídají svému stáří a stavu
- polohy instalací ZTI jsou zakresleny a převzaty z původní dokumentace z roku 1992 včetně číslování stoupaček kanalizace a vody

Upozornění:

Jsou-li v dokumentaci, ve výkazu výměr nebo ve standardech uvedeny odkazy na obchodní firmy, názvy, nebo specifická označení výrobku, zboží či služeb, která platí pro určitou osobu apod., jedná se pouze o příkladný popis řemeslného zpracování, vizuálního, kvalitativního a technologického standardu, jsou takovéto odkazy pouze informativní, a zhotoviteli umožňují v souladu se zákonem č.55/2012 Sb. resp. č.134/2016 Sb. v platném znění použít i jiných, kvalitativně a technicky srovnatelných, popřípadě kvalitnějších nebo lepších řešení.



Projektant	Investor	Projekční kancelář		
Milan Klogner projekty - TZB Jílovská 386/3, Liberec 11 IČO:72660384, DIČ:CZ7803062564 klogy@volny.cz tel.: +420 605 448 869	STATUTÁRNÍ MĚSTO LIBEREC nám. Dr. E. Beneše 1/1 460 01, Liberec	Ing. Radovan Novotný Projektant v oboru PS Vesecká 97 Liberec 6 IČO:490 80 300, č.autorizace 0500722 mail:novotny@unirelax.cz, tel:485 13 36 55, 602433611		
Vedoucí proj.	Zodpovědný proj.	Vypacoval	Stupeň	DPS
Ing. Radovan Novotný mobil: 602 433 611	Milan Klogner mobil: 605 448 869	Milan Klogner mobil: 605 448 869	Ev. číslo	2024
Akce:			Formát	6 x A4
Divadlo F. X. Šaldy - Liberec Rozšíření šatny kulisáků			Datum	10/2024
Část:			Měřítko	1:50
D.1.2.2.2 - Výkresová část			Č. výkresu	Č. paré
Výkres:			ZT-01	
Půdorys 2. propadlo				