



POHLED JIŽNÍ

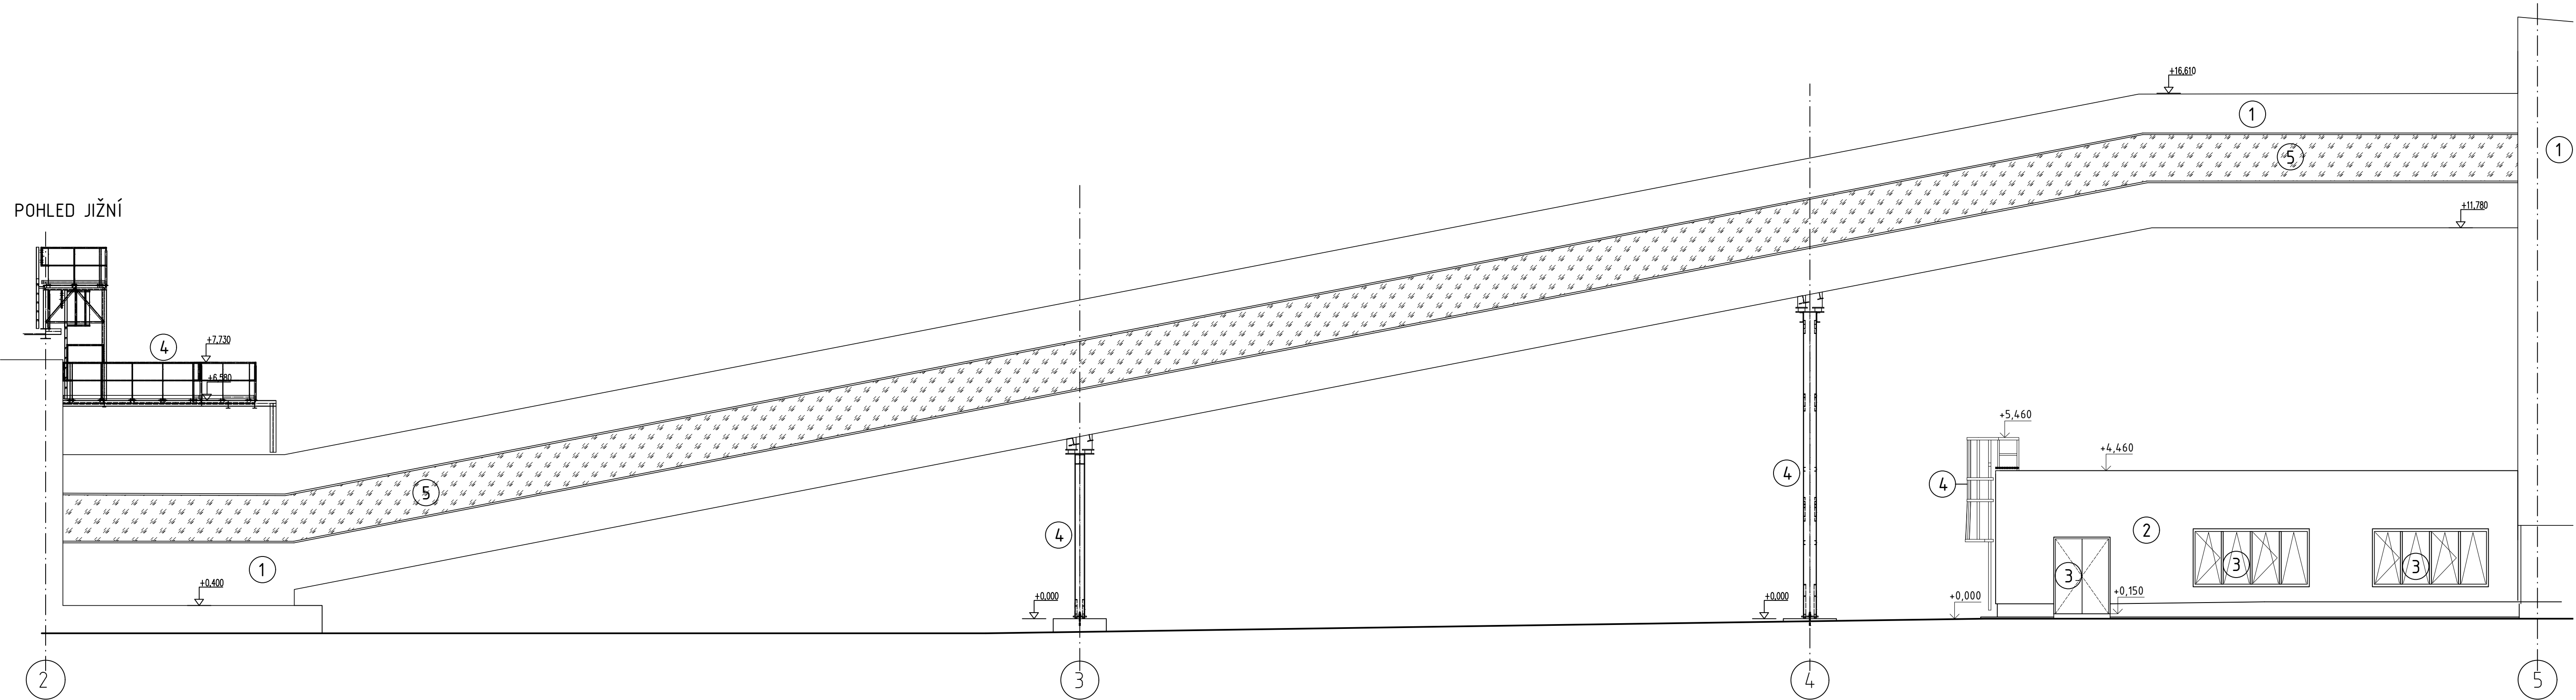


POHLED SEVERNÍ

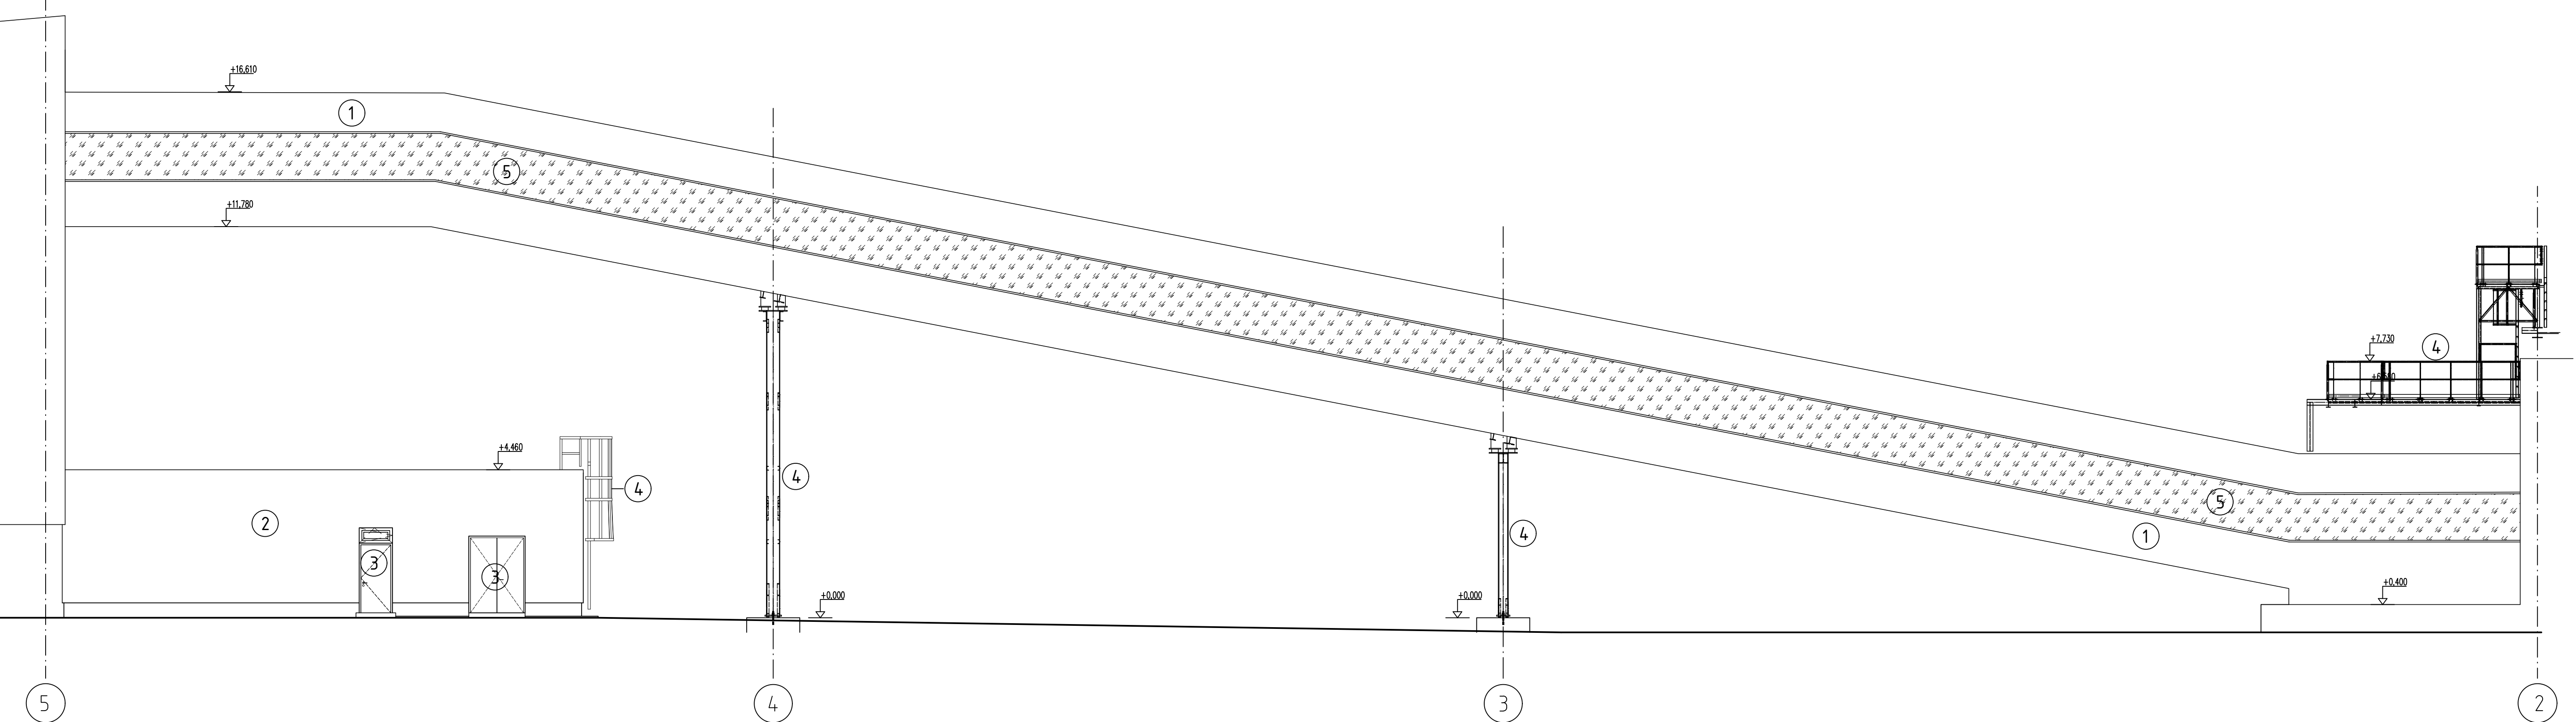

BAREVNÉ ŘEŠENÍ

- 1 METALICKÁ FASÁDA - RAL 9007
- 2 OMÍTANÁ FASÁDA - RAL 7047
- 3 VÝPLNĚ OTVORŮ - RAL 9006/RAL 7047
- 4 ŽÁROVÉ ZINKOVÁNÍ
- 5 VÝPLNĚ OTVORŮ - RAL 9007/RAL 7042

SCHEMA OBJEKTU S0103

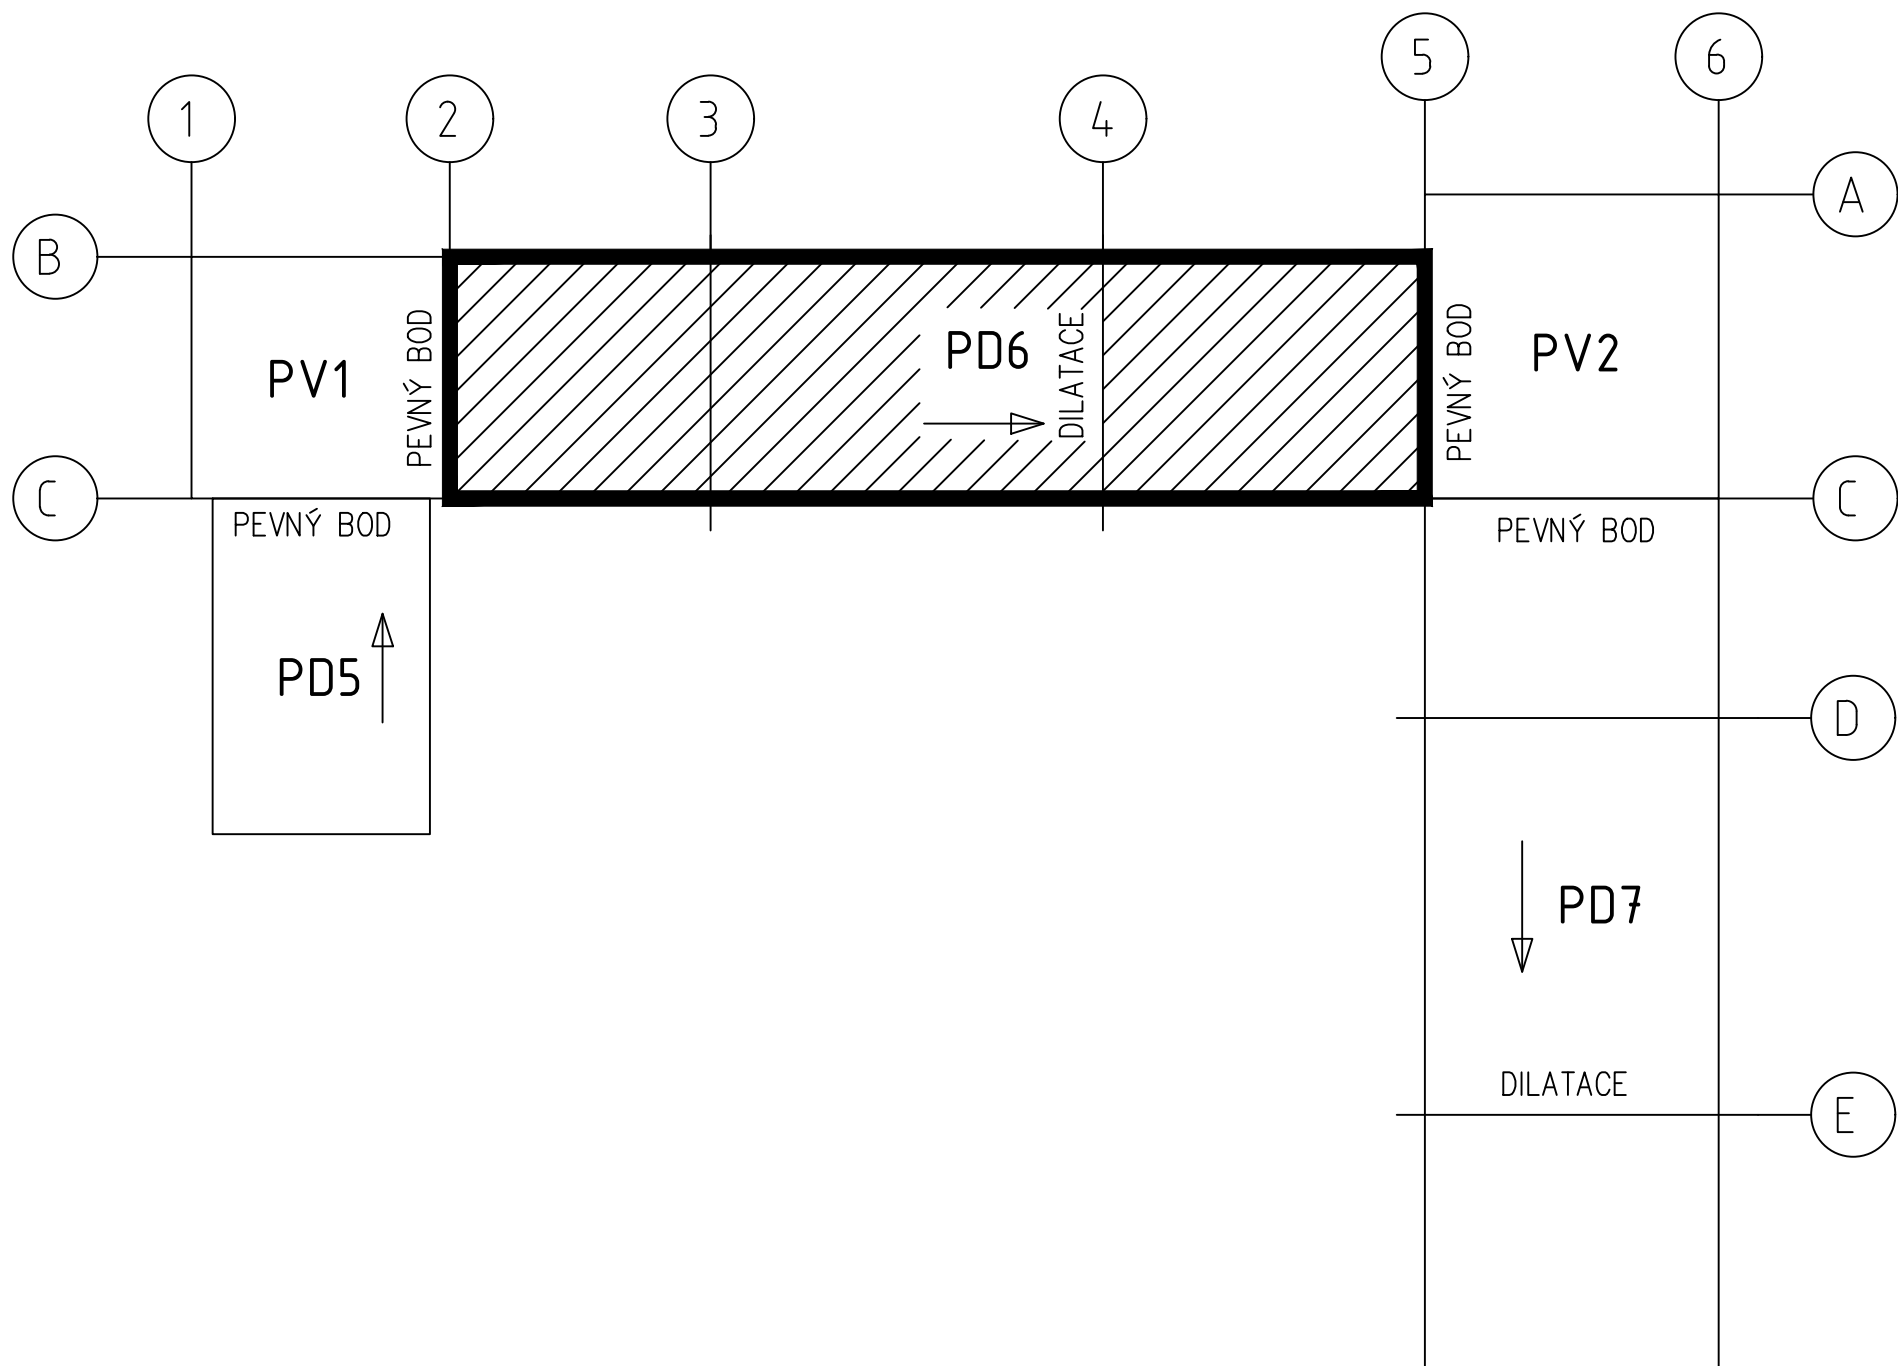

±0.000 = 210.440 m.n.m.
Sot.radičový systém: S-JTSK
Výškový systém: Bpv

 AFRY Ing. Jaroslav AFRY Městská 1275/13 140 00 Praha 4, Michle	NÁZEV: MODERNIZACE TEPLÁRNY MLADÁ BOLESLAV DOKUMENTACE PRO VYDÁNÍ STAVEBNÍHO POVOLENÍ			MĚRŠK: 1:100
	NÁZEV: D.1.1. Architektonicko-stavební část S0103 Pásová doprava do skladu Dopravník PD6			
ZAKÁZKOVÉ ČÍSLO: 0404T21	POHLEDY			REVIZE: 0
STRUŽKA: DOKUMENTACE DSP	VYPRACOVANÉ: Ing. JABLONČÍK	KONTROLOVANÁ A ZODPOVÍDÁ: Ing. BOUDA	ARCHIVNÍ ČÍSLO: S404T21-DS103-110	LIS: 8
DATUM: 12/2023				