

PŮDORYS ZÁKLADŮ

LEGENDA

- PITNÁ VODA – PŘÍPOJKA
- KANALIZACE SPLAŠKOVÁ – GRAVITAČNÍ
- KANALIZACE DEŠŤOVÁ

PROJEKTANT: CH PROJEKT PLZEŇ s.r.o.
REVOLUČNÍ 56a
312 00 PLZEŇ
www.chproj.cz

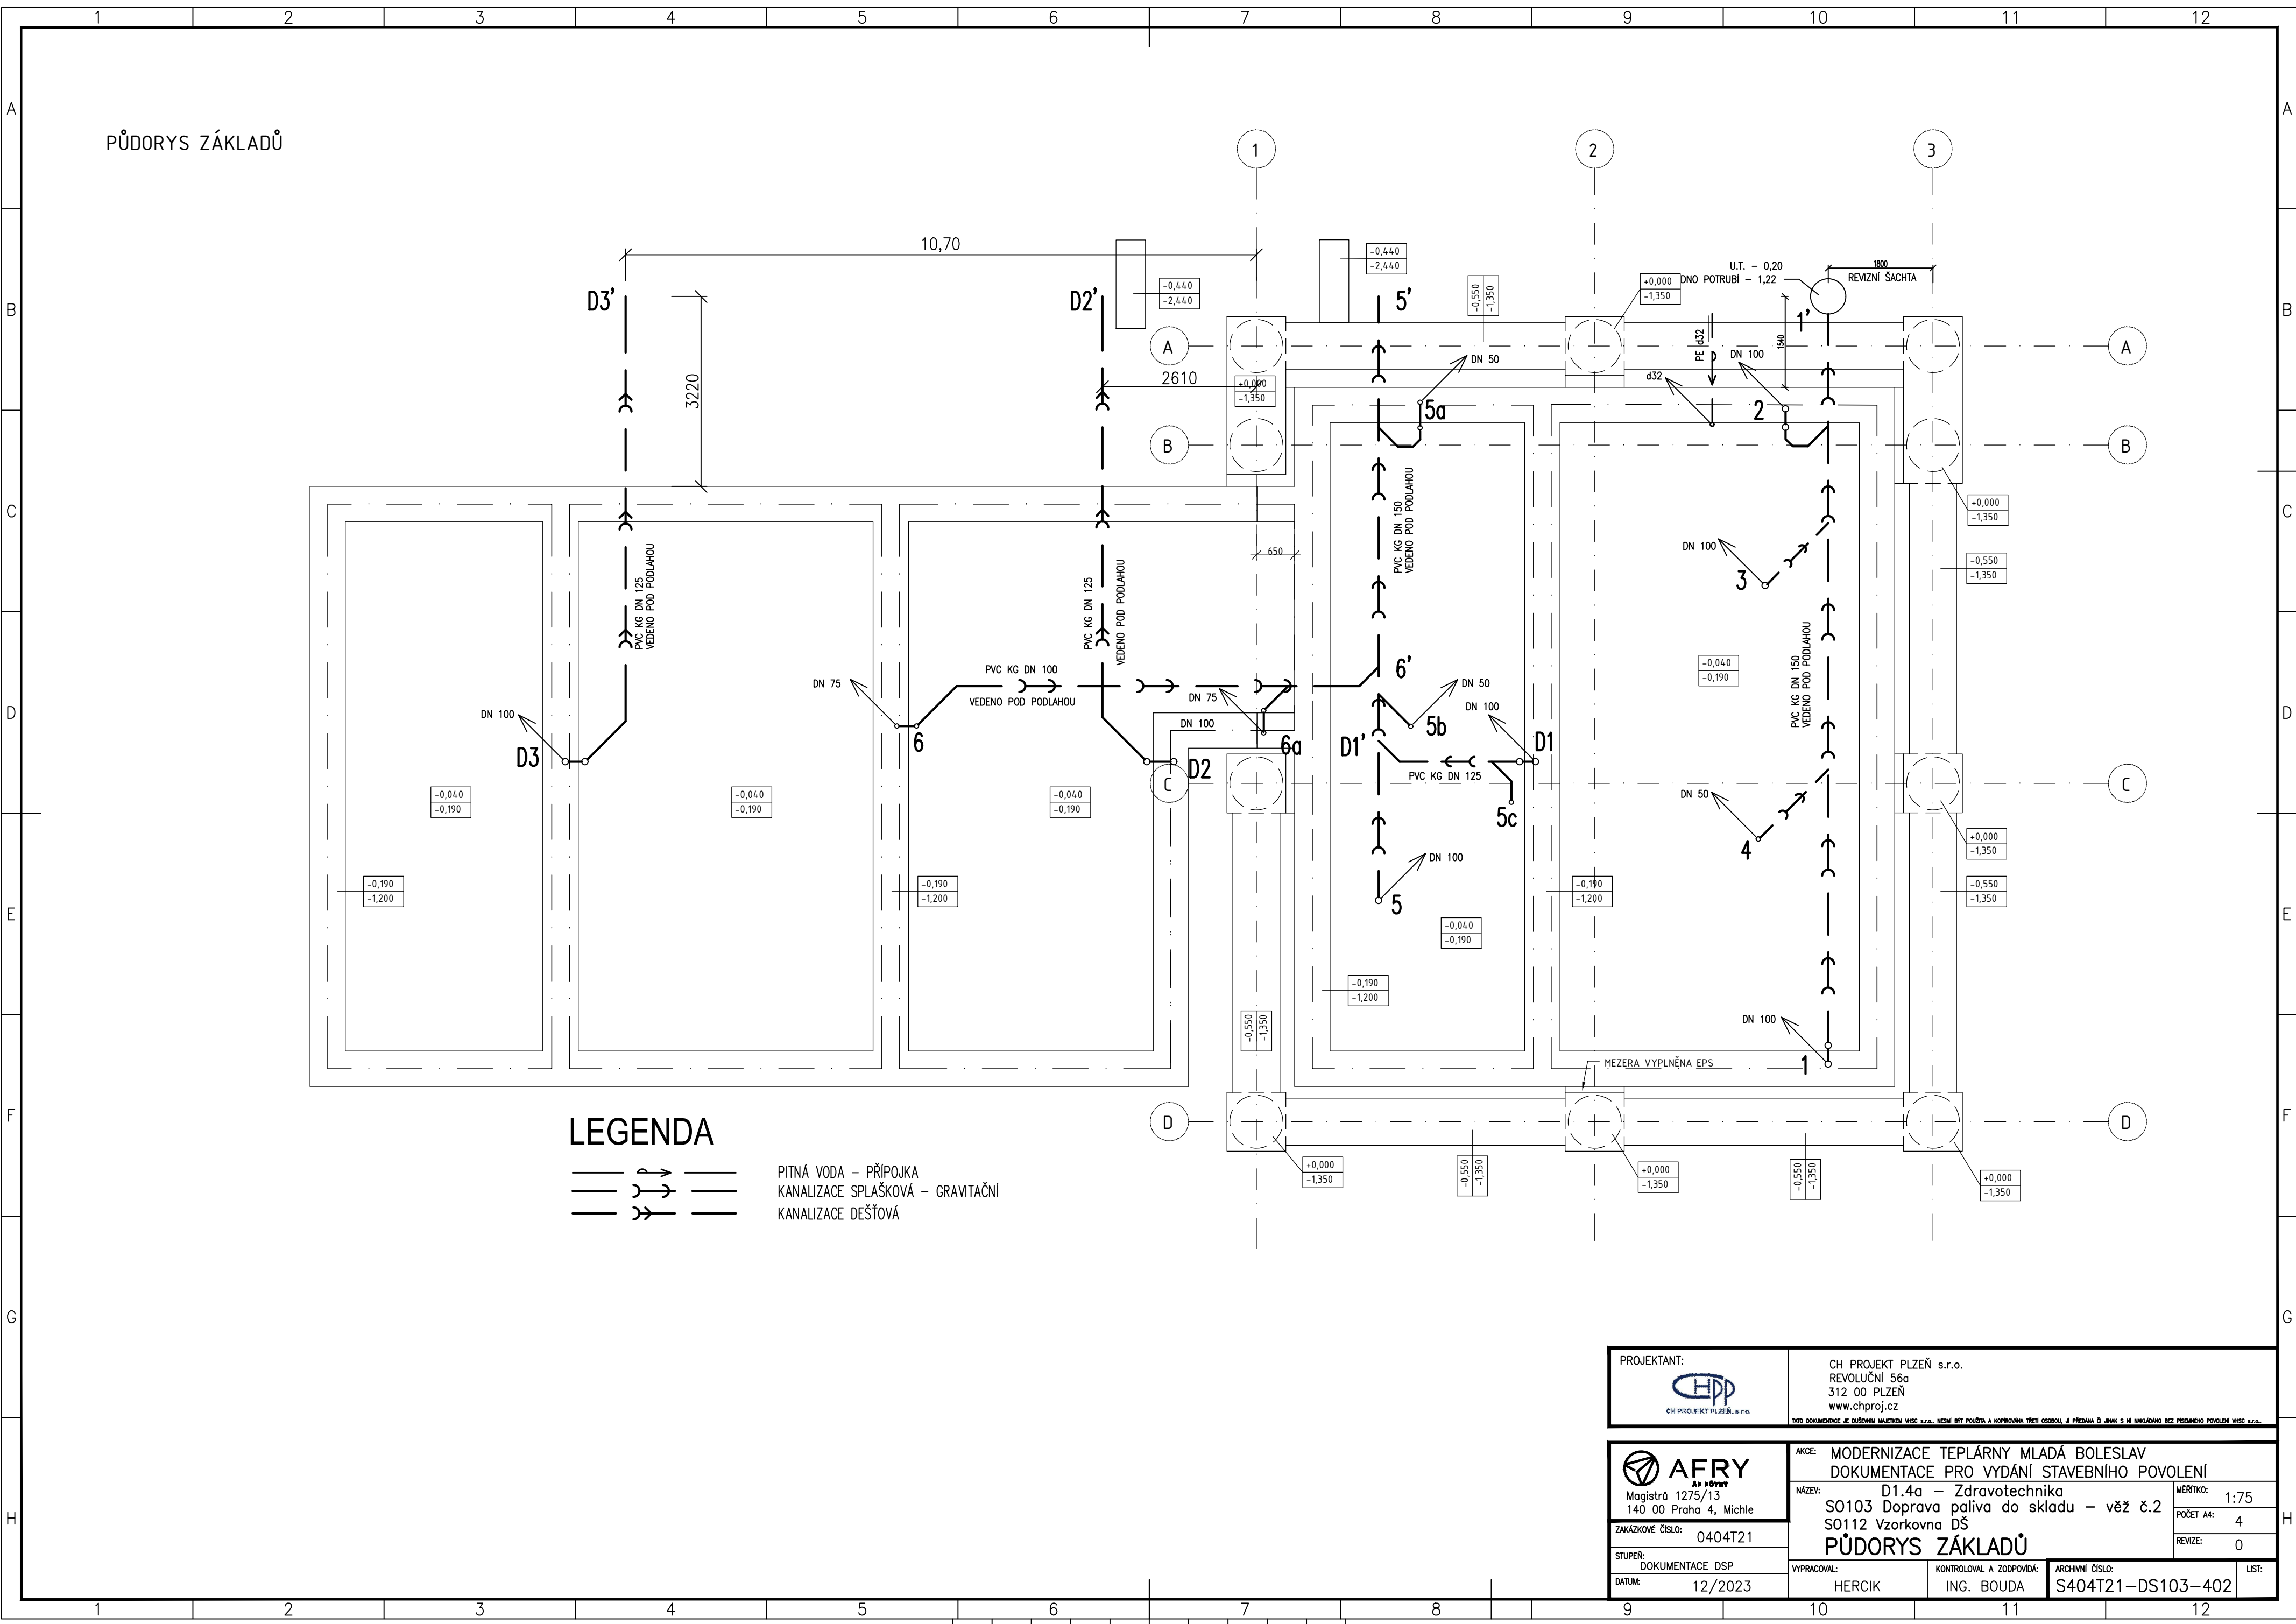
AKCE: MODERNIZACE TEPLÁRNY MLADÁ BOLESLAV
DOKUMENTACE PRO VYDÁNÍ STAVEBNÍHO POVOLENÍ

NÁZEV: D1.4a – Zdravotnická
S0103 Doprava paliva do skladu – věž č.2
S0112 Vzorkovna DŠ

PŮDORYS ZÁKLADŮ

STUPEŇ: DOKUMENTACE DSP
DATUM: 12/2023

VYPRACOVAL: HERCIK
KONTROLOVAL A ZODPOVÍDÁ: ING. BOUDA
ARCHIVNÍ ČÍSLO: S404T21-DS103-402
LIST: 0

[illegible]

PŮDORYS ZÁKLADŮ

LEGENDA

- [Symbol] PÍTNÁ VODA – PŘÍPOJKA
- [Symbol] KANALIZACE SPLAŠKOVÁ – GRAVITAČNÍ
- [Symbol] KANALIZACE DEŠŤOVÁ

PROJEKTANT:
CH PROJEKT PLZEŇ s.r.o.
REVOLUČNÍ 56a
312 00 PLZEŇ
www.chproj.cz

AKCE: MODERNIZACE TEPLÁRNY MLADÁ BOLESLAV
DOKUMENTACE PRO VYDÁNÍ STAVEBNÍHO POVOLENÍ

NÁZEV: D1.4a – Zdravotnická
S0103 Doprava paliva do skladu – věž č.2
S0112 Vzorkovna DŠ

PŮDORYS ZÁKLADŮ

ZAKÁZKOVÉ ČÍSLO: 0404T21

STUPEŇ: DOKUMENTACE DSP

DATUM: 12/2023

VYPRACOVAL: HERCIK

KONTROLOVAL A ZODPOVÍDA: ING. BOUDA

ARCHIVNÍ ČÍSLO: S404T21-DS103-402

LIST: 0

[illegible]