


PŘEDNÍ VSTUP - TYP "A"

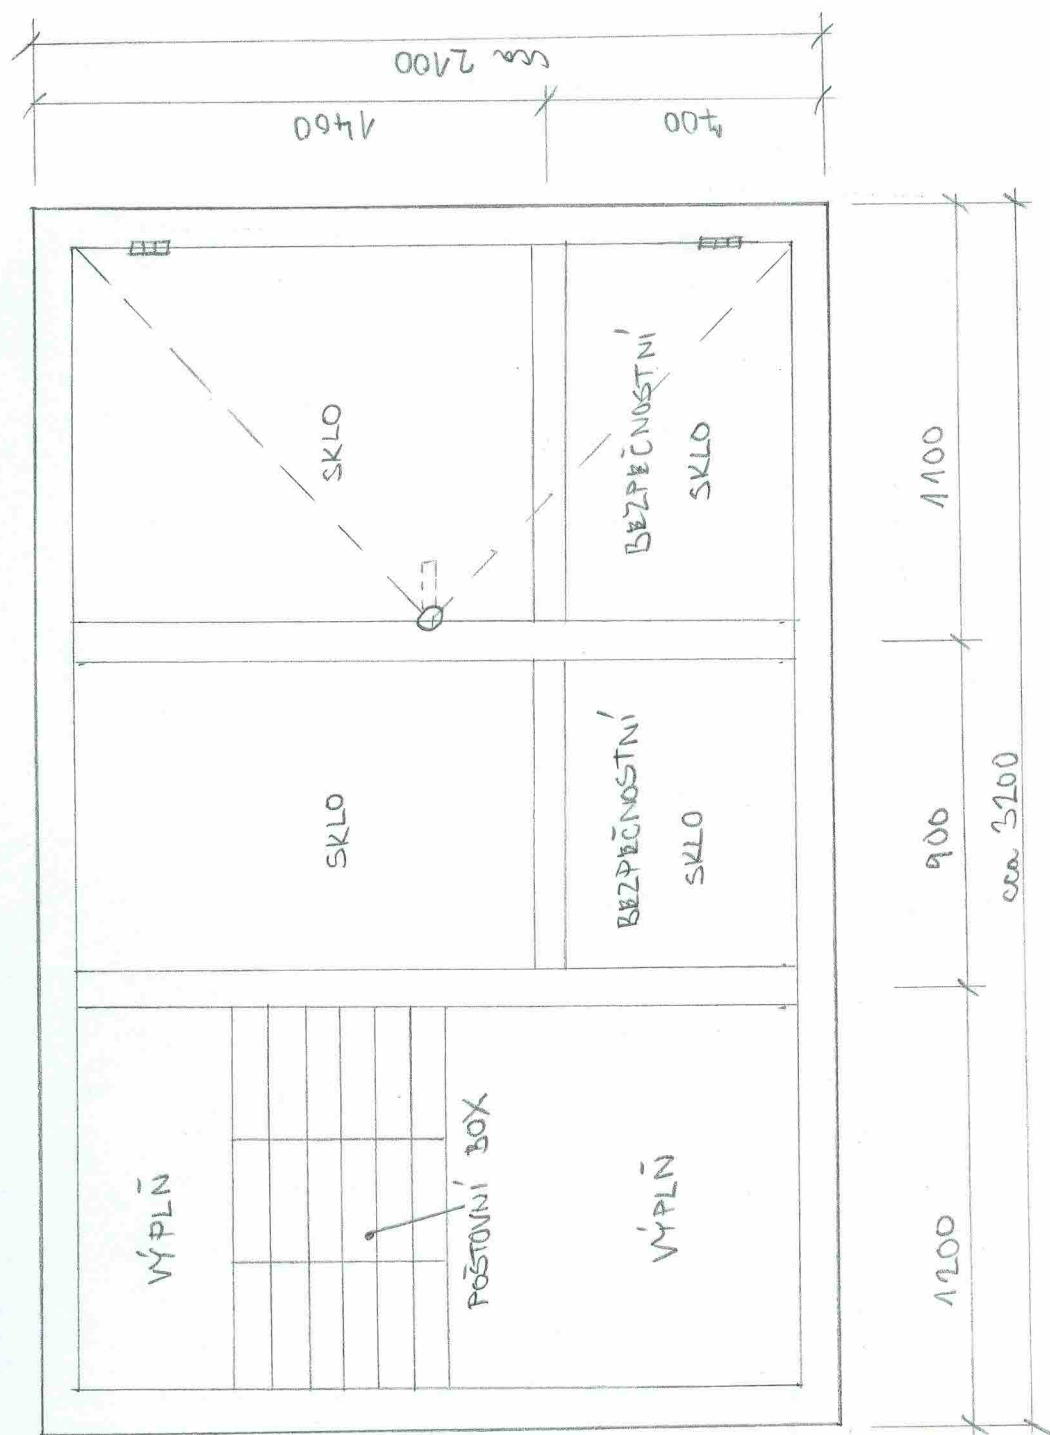

DALŠÍ POŽADAVKY viz.
PŘÍLOHA č. 4 - VÝKAZ VÝMĚR