


PODÉLNÝ PROFIL OSY 1

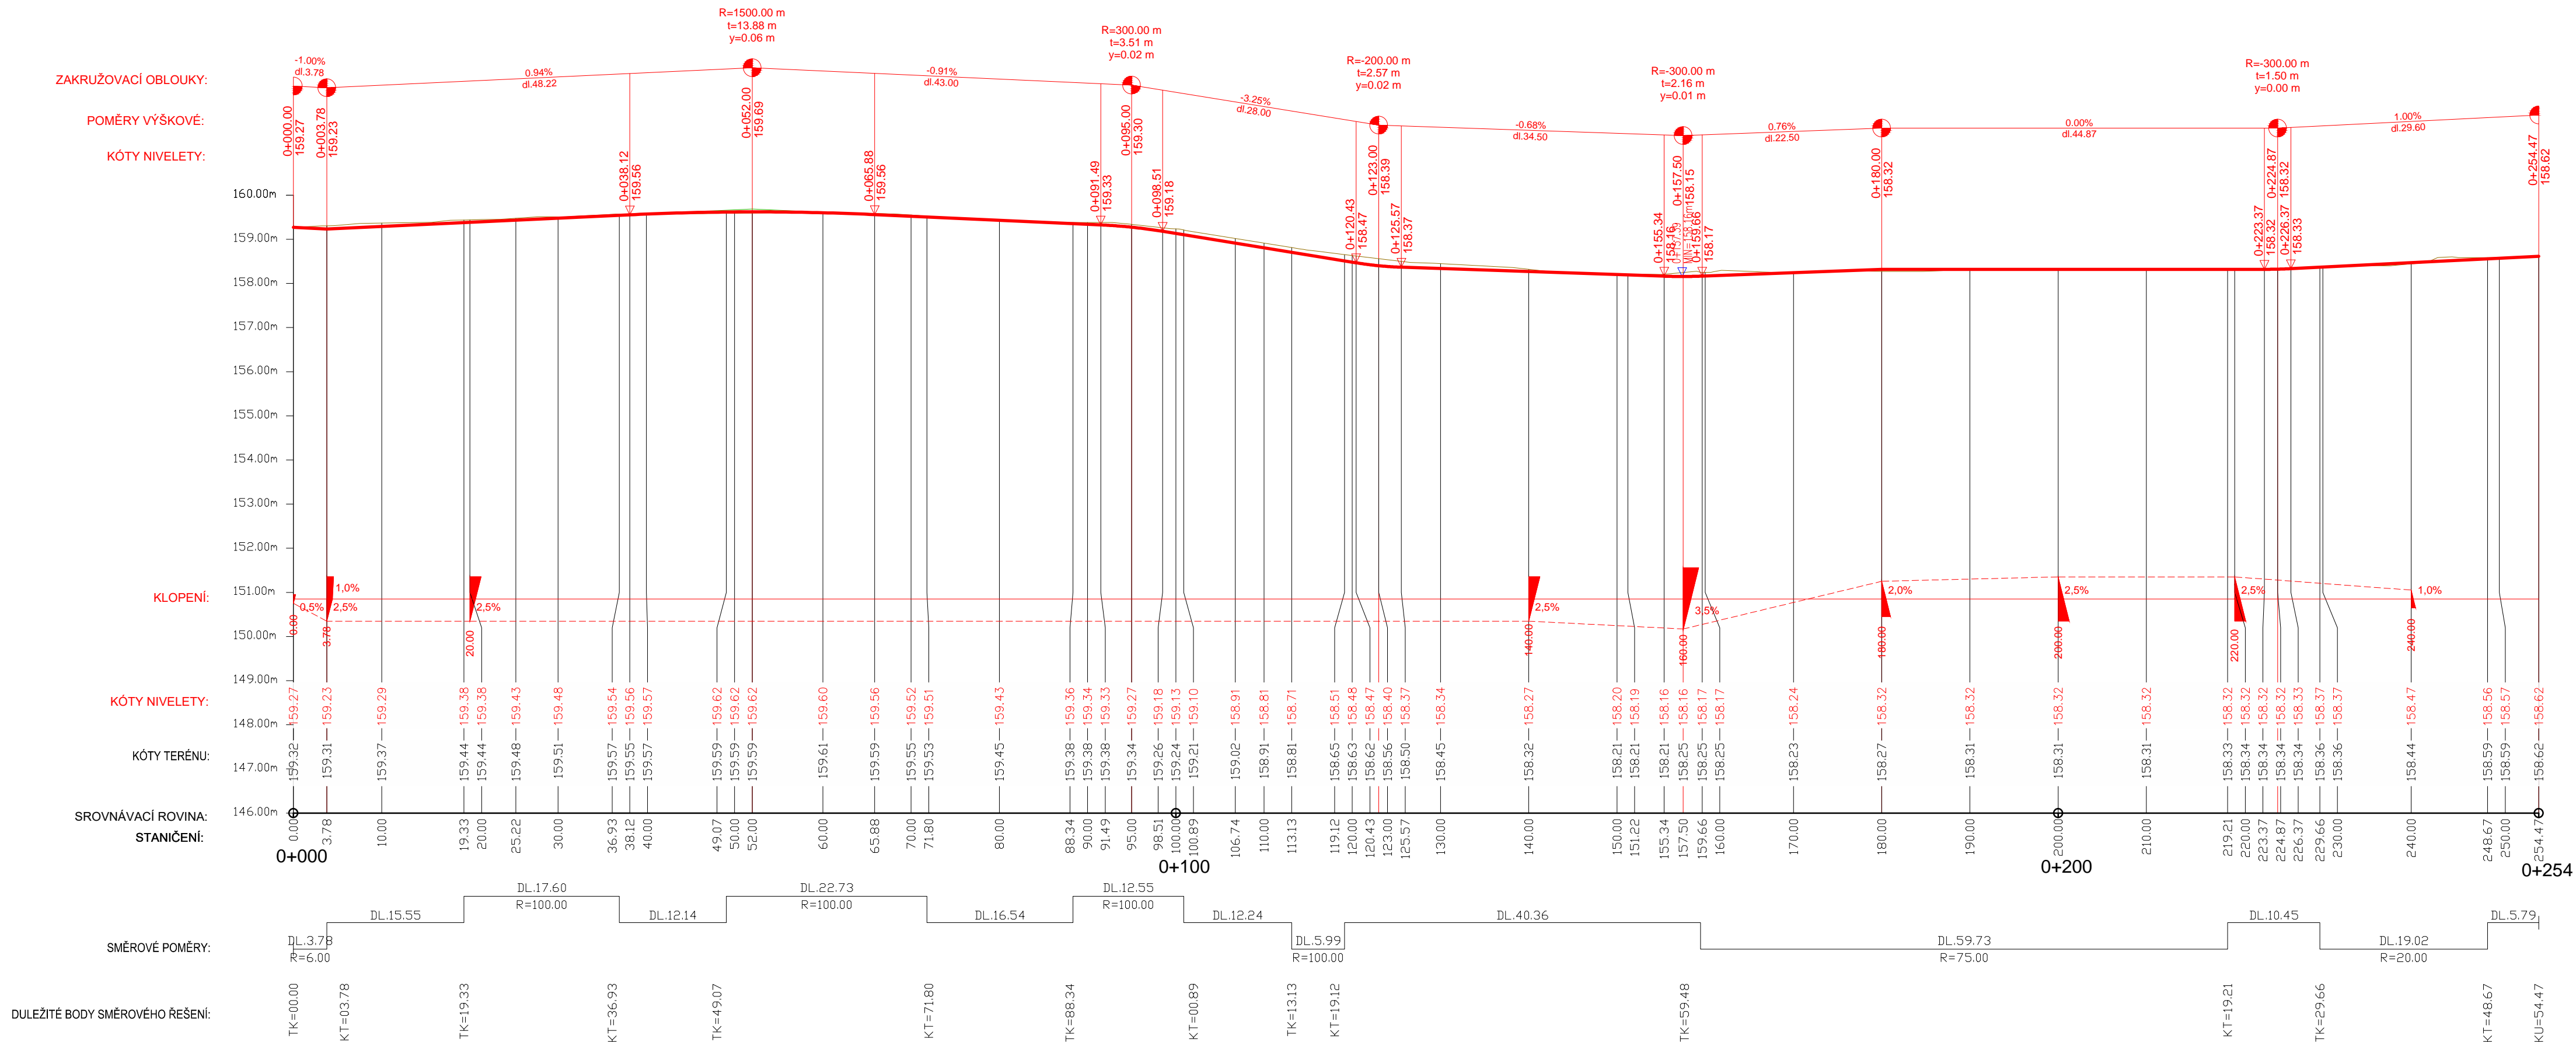



03		
02		
01		
ZMĚNA č.	OBSAH ZMĚNY	DATUM ZMĚNY

**POZNÁMKY:**

- ZPRACOVÁNO V ROZSAHU NUTNÉM PRO STAVEBNÍ POVOLENÍ
- DALŠÍ PODROBNOSTI ŘEŠIT PROVÁDĚCÍ DOKUMENTACÍ
- POLOHY VYSKYTUJÍCÍCH SE INŽENÝRSKÝCH SÍTÍ OVĚŘIT KOPANOU SONDOU

Výškový systém Bpv, souřadnicový systém JTSK

Stavebník-investor:	Obec Polepy	
	Polepy 112, 411 47 Polepy, IČ: 00264202	
Generální projektant:	CPA projekt - Ing. Lukáš Počík Elišky Krásnohorské 1717/10, 412 01 Litoměřice	<div>IČ: 86769413, DIČ: CZ7612012683 mobil: +420 602 559 396 email: lukas.pocik@centrum.cz web: www.cpaprojekt.cz</div>
Projektant části:	PROGEOK - Ing. Martin Vychodil Nad Štolou 384/20, 170 07 Praha 7	<div>IČ: 71088539 mobil: +420 605 575 067 email: progok@seznam.cz</div> 
Odpovědný projektant části:	Ing. Martin Vychodil, ČKAIT 0011675	Autorizoval:
Kontroloval:	Ing. Lukáš Počík	
Vypracoval:	Ing. Martin Vychodil	
<div>Název a účel díla: <b>REKONSTRUKCE POVRCHU MÍSTNÍ KOMUNIKACE</b> <b>na p.p.č. 1024/1, 1024/2, 582/1 a 628/15 v k.ú. Polepy</b></div>		
Stavební objekt:	SO.101 KOMUNIKACE	<div>Číslo zakázky: 2023-084</div> <div>Stupeň dokumentace: DSP</div>
Název přílohy:	PODÉLNÝ PROFIL	<div>Datum: květen 2025</div> <div>Počet formátů: 4 x A4</div>
		<div>Měřítko: 1:500/100</div> <div>Číslo přílohy: D.1.1.3</div>