
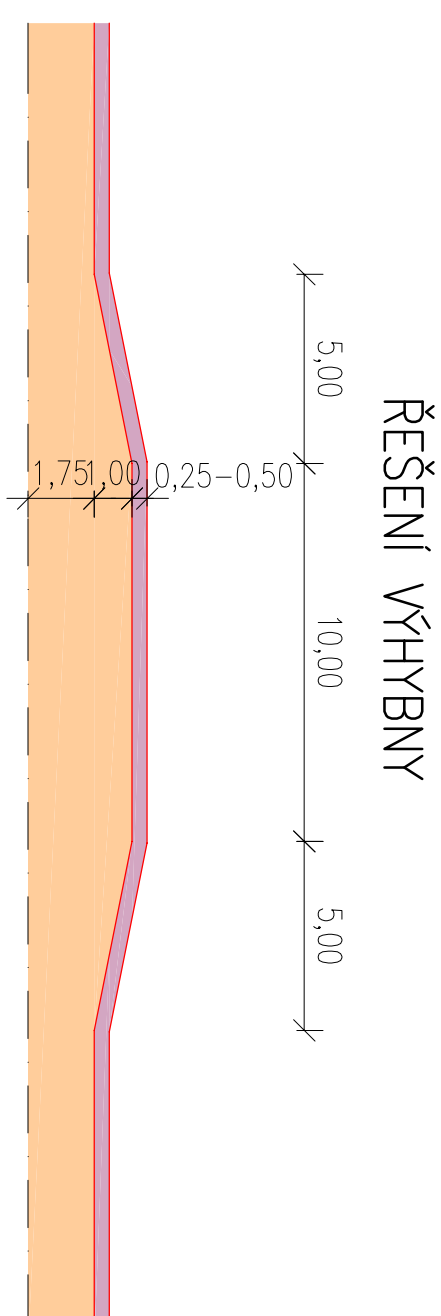
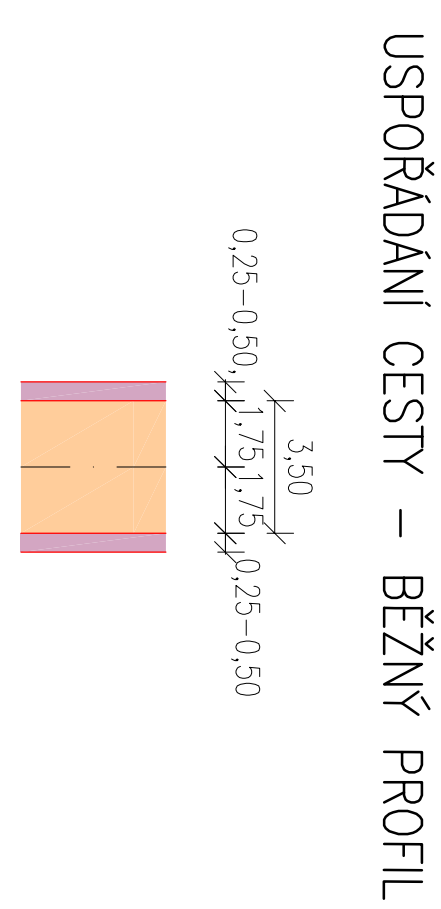


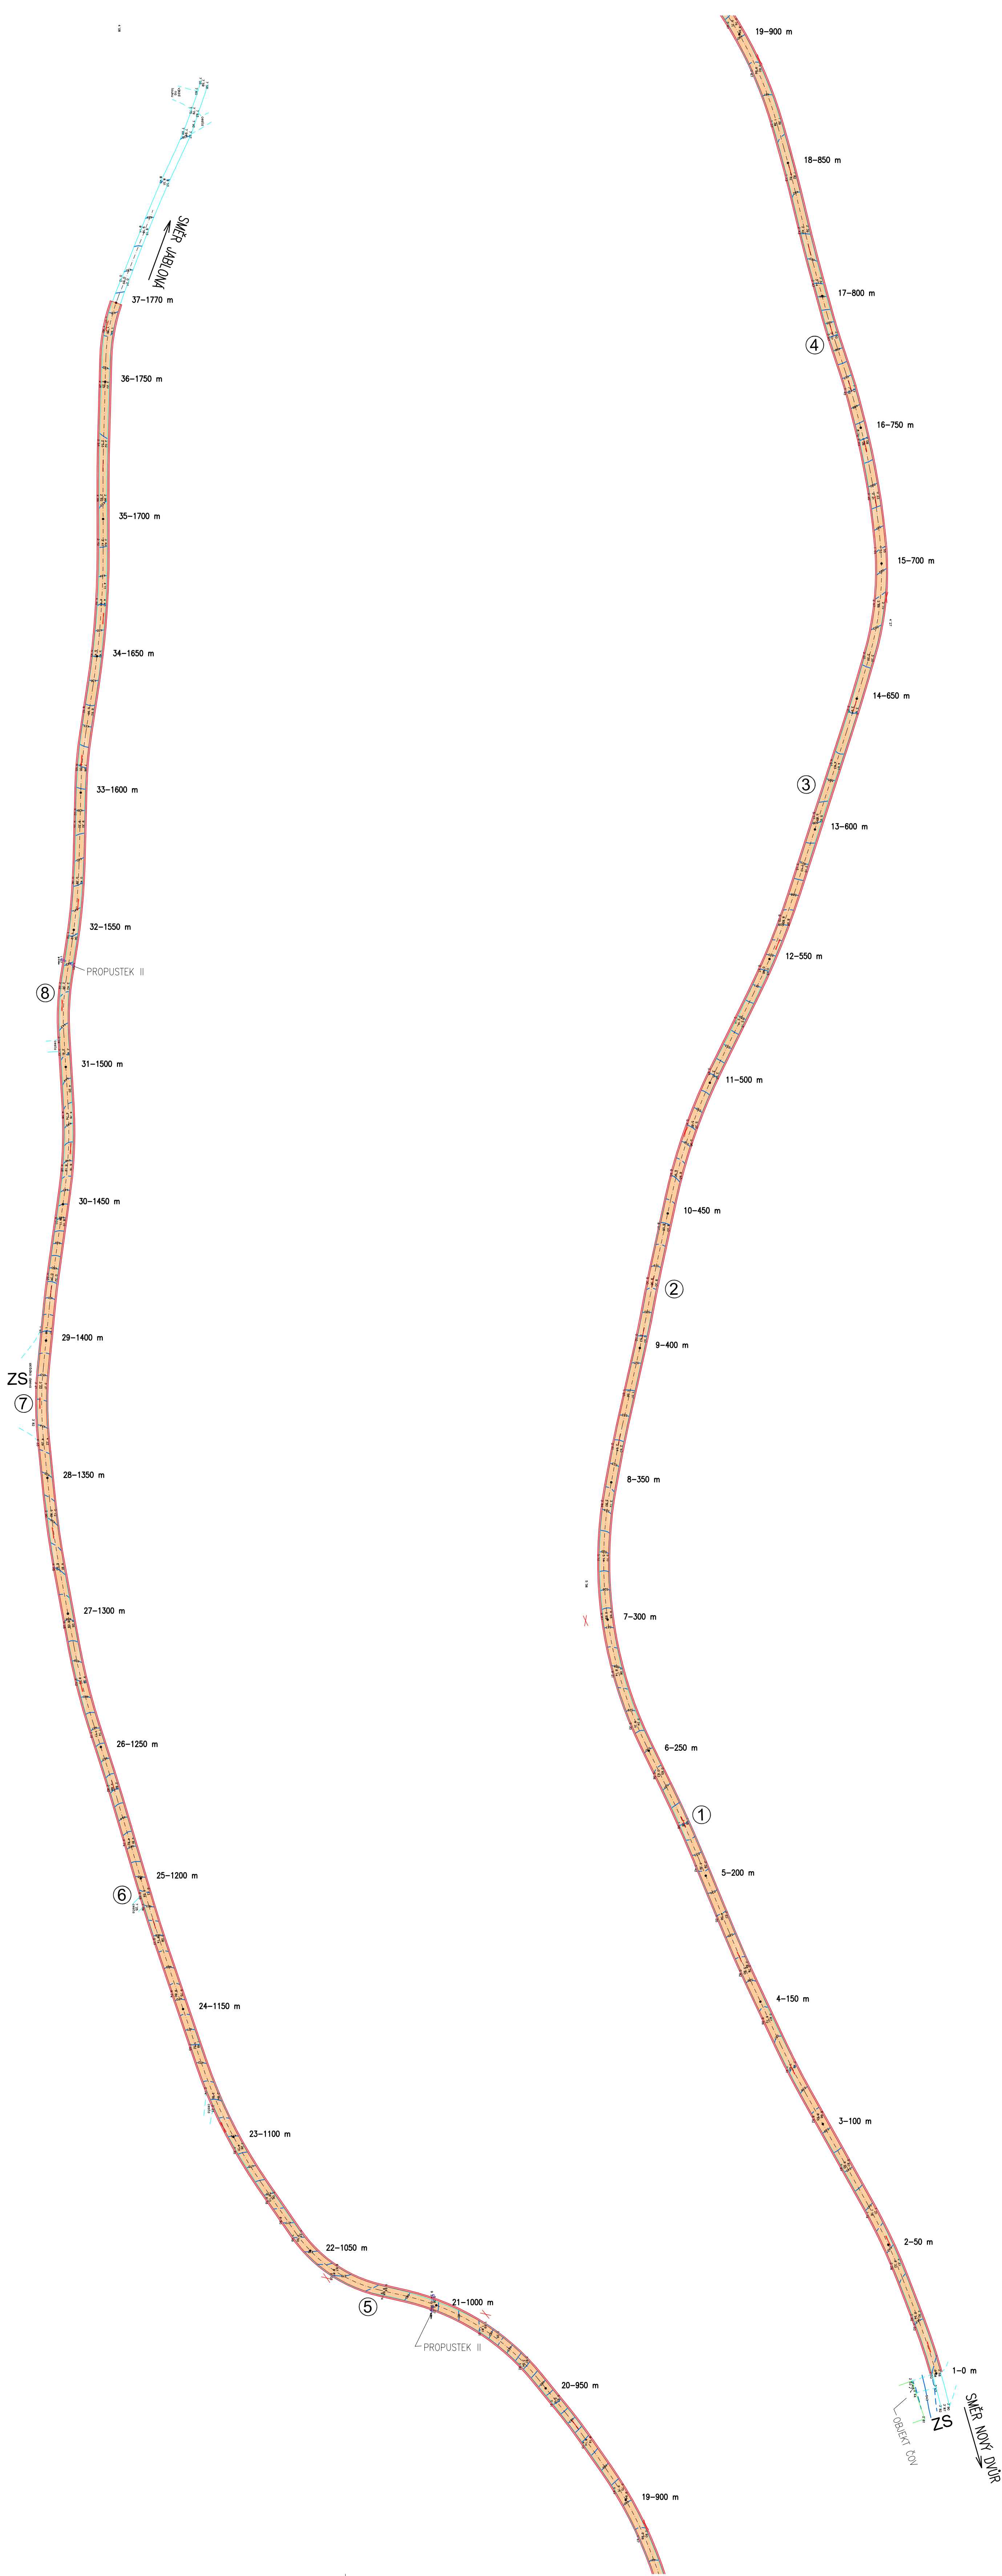

USPOŘÁDÁNÍ CESTY – BĚŽNÝ PROFIL

ŘEŠENÍ VÝHYBNÝ

LEGENDA
LESNÍ CESTA "POUSTKY" – LC 1. TRÍDA
KATKODUC 1. 11. 14. 15. 17. 20.

1 - 8 NAVRŽENÉ VÝKRYBY
ZS PLOCHA ZAŘÍZENÍ STAVENIŠTĚ

POVŮCH	- PENETRACIŇNÍ MAXIMÁLNÍ JENŇTÍ
ŠÍŘKA ZEPVNŇNÍ	- 3,50 m
ŠÍŘKA NEZP. KRAJINICE	- 2 x 0,25 - 0,50 m
SKLONOVÉ POMĚRY	- RESPEKTOVAT A KOPÍROVAT STAMULI

 PENETRAČNÍ MAKADAM JEMNÝ
 NEZPEVNĚNÁ KRAJNICE (ŠTERKODRŤ)

[illegible]

Rekonstrukce lesních cest žihle	06 / 2013
1 : 1000	
Wpřísob	
Formát	10 x A4
Sheet	DPS
Verz. č.	3.2.