


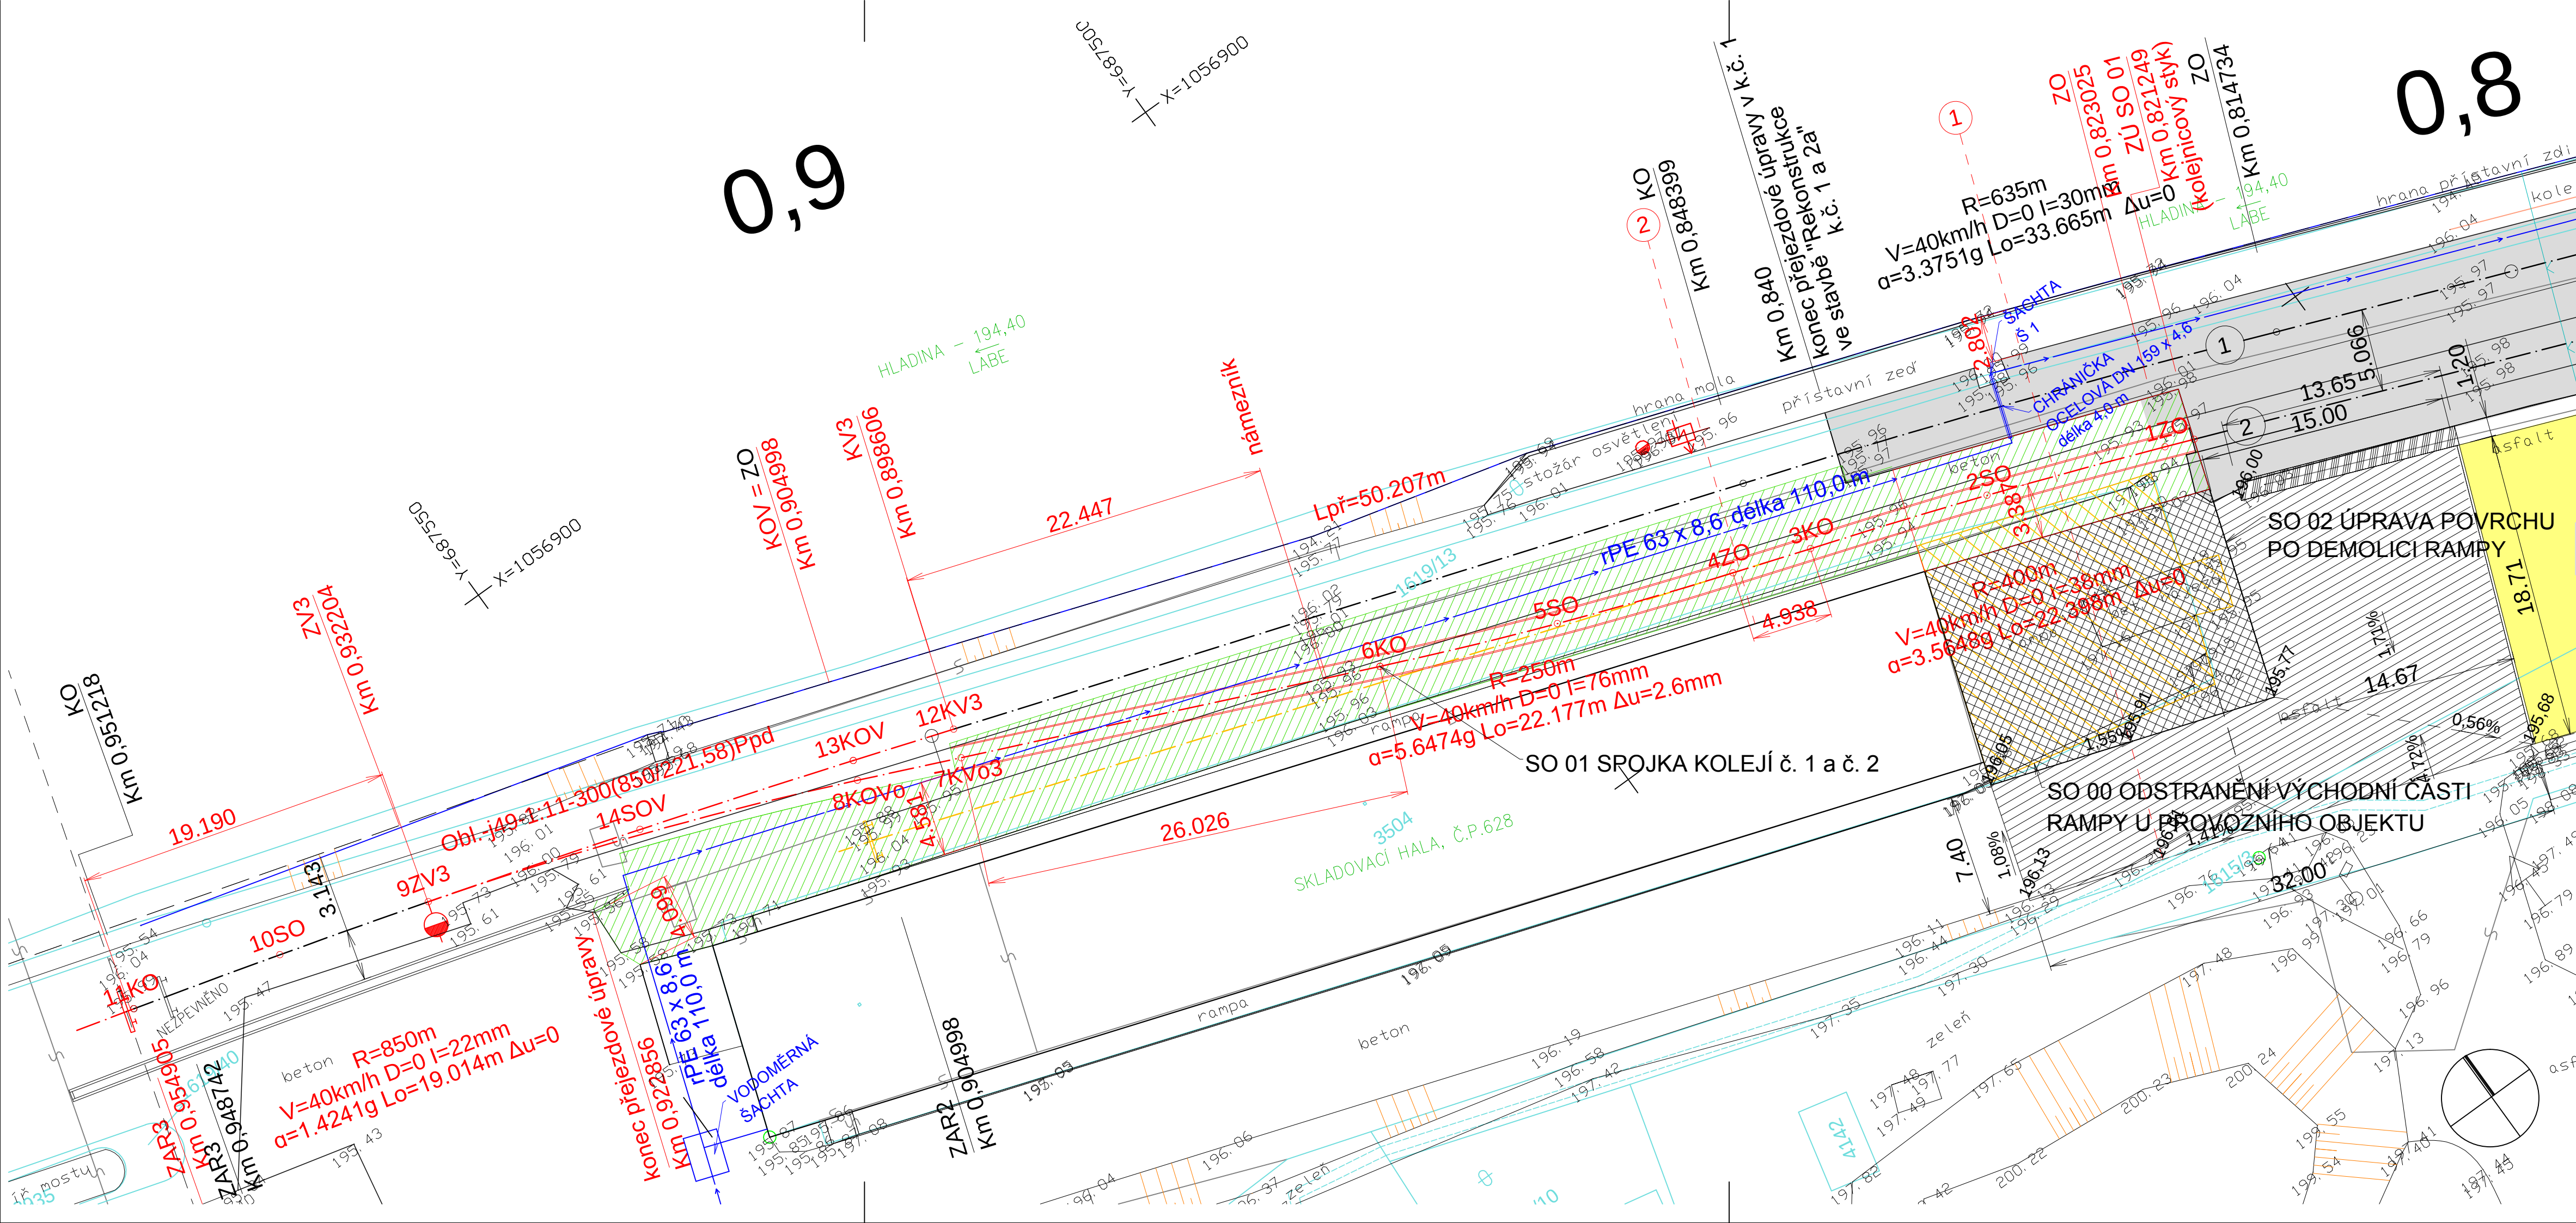

VYSVĚTLIVKY:

SO 01 SPOJKA KOLEJÍ č. 1 a č.2

OSY REKONSTRUOVANÝCH KOLEJÍ

OSY STÁVAJÍCÍCH KOLEJÍ

OSA PŮVODNÍ KOLEJE č.2

REKONSTRUKCE PŘEJEZDOVÉ ÚPRAVY V KOLEJI č. 2 - pro TNV

REKONSTRUKCE PŘEJEZDOVÉ ÚPRAVY V KOLEJI č. 2 - pro manipulátory Kalmar

VODOVODNÍ PŘÍPOJKA - VÝMĚNA POTRUBÍ MEZI VODOMĚRNOU ŠACHTOU A ŠACHTOU Š1

REALIZOVANÉ OBJEKTY (již zkolaudováno):

SO 00 ODSTRANĚNÍ VÝCHODNÍ ČÁSTI RAMPY U PROVOZNIHO OBJEKTU

SO 02 ÚPRAVA POVRCHU PO DEMOLICI RAMPY (241,3 m2)

SO 02 ROZŠÍŘENÍ ÚPRAVY POVRCHU (ZMĚNA STAVBY) + 410,7 m2

SO 02 SANACE BETONU JEŘÁBOVÉ DRÁHY (ZMĚNA STAVBY) 16 m2

NAVAZUJÍCÍ PLOCHY (JINÁ STAVBA)

PŘEJEZDOVÉ ÚPRAVY REALIZOVANÉ V PŘEDCHOZÍCH STAVBÁCH

C. SITUAČNÍ VÝKRESY

ZODP. PROJ.:	ING. JAN JEŽEK			ING. JAN JEŽEK
NAVRHL:	ING. JAN JEŽEK			Bajkalská 672/14
KRESLIL:	ING. JAN JEŽEK			100 00 Praha 10
KONTROLA:	ING. JAN JEŽEK			
KRAJ: Středočeský			AO ČKAIT:	0004685
			IČ:	6310 5675
			DIČ:	CZ530906153
OBJEDNATEL: T-PORT, spol. s r.o., Jankovcova 6, 170 04 Praha 7			DATUM:	03/2020
			ZAKÁZKA:	528/2019
			STUPĚN:	PDPS
			FORMÁT:	4A4
KOORDINAČNÍ SITUAČNÍ VÝKRES	ČÁST DOK.: C		MĚŘITKO:	1 : 250
			PŘÍL.Č.:	3