

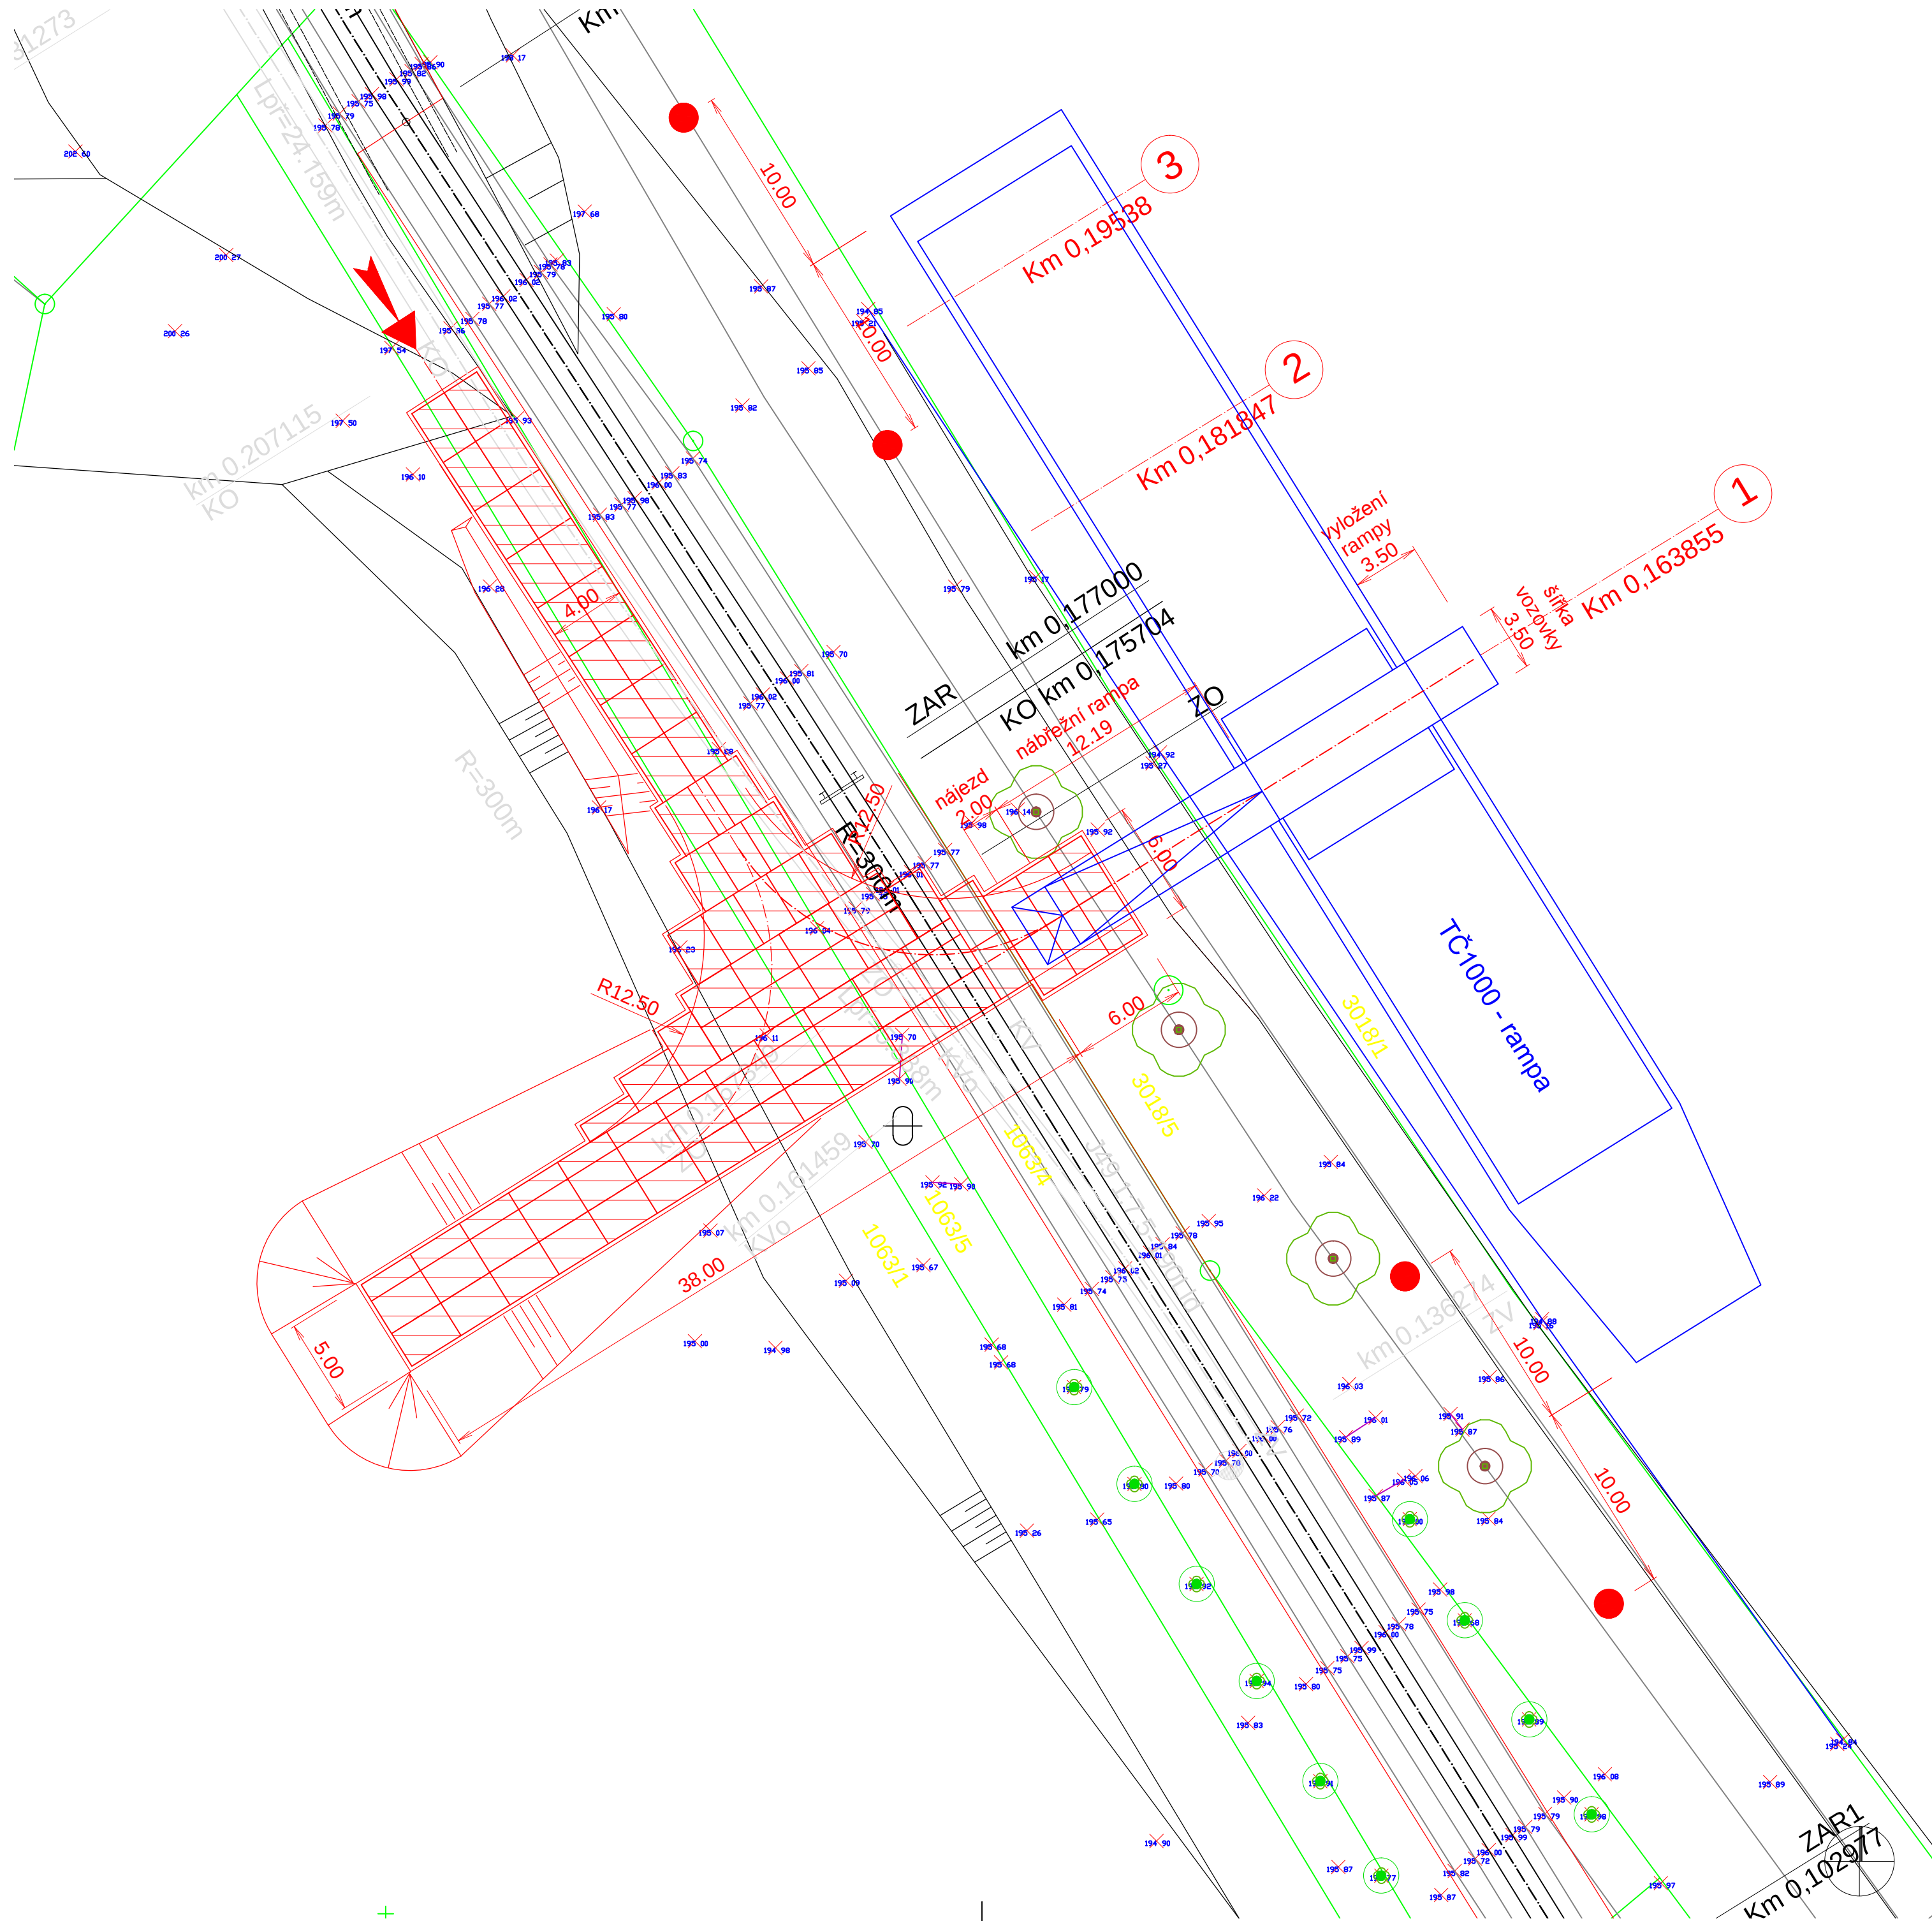


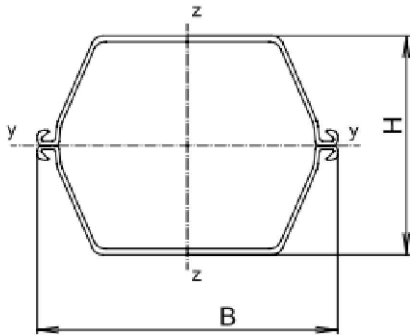

- VYSVĚTLIVKY:
- OSA KOLEJE č. 2A
 - OSA KOLEJE č. 1A
 - PANELOVÁ PLOCHA
 - VÁZACÍ BODY box ze 2 podélně svařených šlětovnic délka 4,0 m, zaberaněno, v horní části navařeno uvazovací oko Ø 40 mm hrany zabroušeny

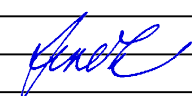

ZÁSADY ORGANIZACE VÝSTAVBY

ZODP. PROJ.:	ING.JAN JEŽEK			ING. JAN JEŽEK	
NAVRHL:	ING.JAN JEŽEK			Bajkalská 672/14	
KRESLIL:	ING.JAN JEŽEK			100 00 Praha 10	
KONTROLA:	ING.JAN JEŽEK				
KRAJ: Středočeský			AO ČKAIT:		0004685
OBJEDNATEL: T-PORT, spol. s r.o., Jankovcova 6, 170 04 Praha 7 Dokončení překladiště KD Kolín - Kolej č. 1a Úprava nájezdu na lodní rampu			IČ:		6310 5675
			DIČ:		CZ530906153
			DATUM:		10/2020
			ZAKÁZKA:		549/2020
			STUPEŇ:		PDPS
			FORMÁT:		3A4
SITUACE NÁJEZDU		ČÁST DOK.:	B.8	MĚŘITKO:	1 : 250
				PRÍL.Č.:	3