

D.2 STAVEBNÍ ČÁST

D.2.1 SO 01 KOLEJ č. 1a


ZODP. PROJ.:	ING.JAN JEŽEK			ING. JAN JEŽEK	
NAVRHL:	ING.JAN JEŽEK			Bajkalská 672/14	
KRESLIL:	ING.JAN JEŽEK			100 00 Praha 10	
KONTROLA:	ING.JAN JEŽEK				
KRAJ: Středočeský			AO ČKAIT:	0004685	
OBJEDNATEL: T-PORT, spol. s r.o., Jankovcova 6, 170 04 Praha 7			IČ:	6310 5675	
Dokončení překladiště KD Kolín Kolej č. 1a			DIČ:	CZ530906153	
			DATUM:	09/2019	
			ZAKÁZKA:	530/2019	
			STUPEŇ:	DPS	
PŘÍČNÉ ŘEZY			FORMÁT:	15A4	
			MĚŘÍTKO:	1:250	
ČÁST DOK.: D.2.1		MĚŘÍTKO:	PŘÍL.Č.: 5		

Řez 1 Km 0,1030 M 1:250

Dosavadní výška

Srov.rov. 180.000

Zaměření

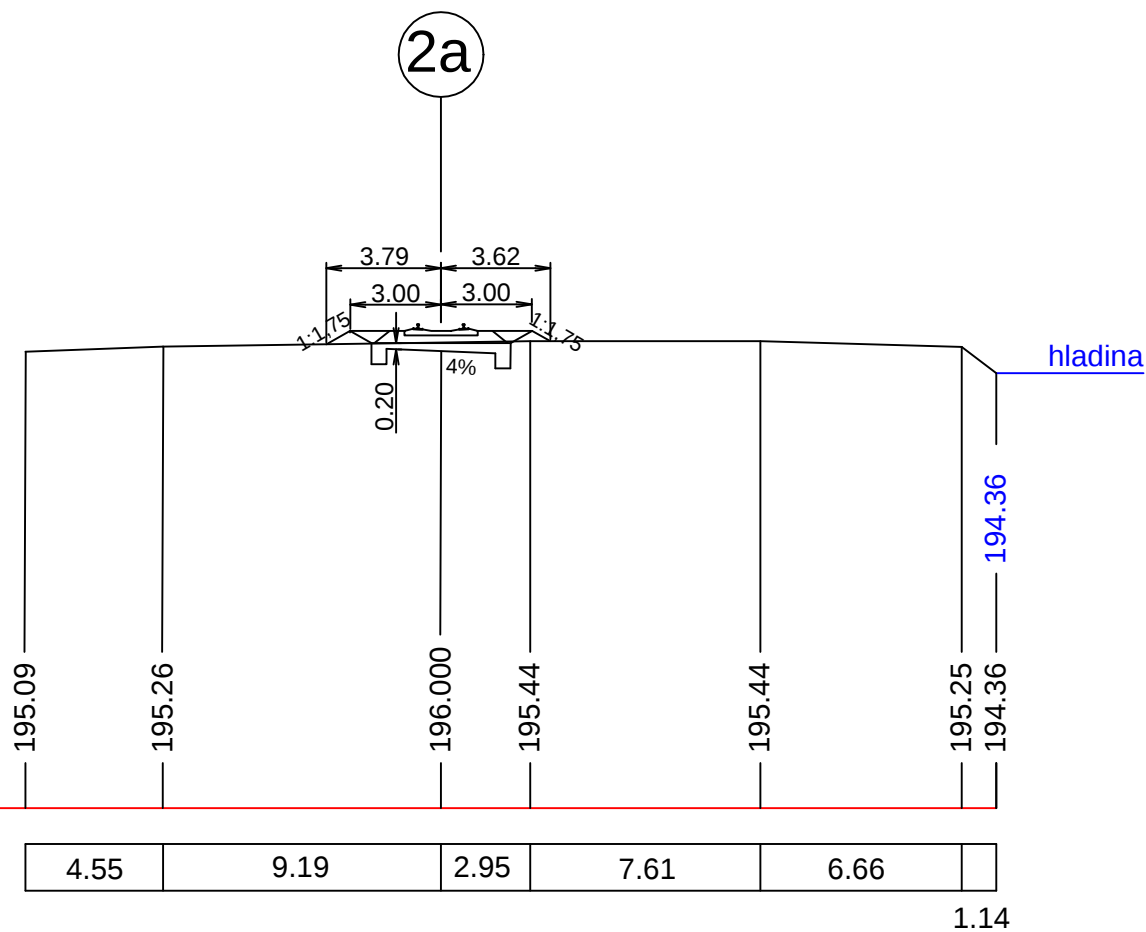


Řez 2 Km 0,1161 M 1:250

Dosavadní výška

Srov.rov. 180.000

Zaměření

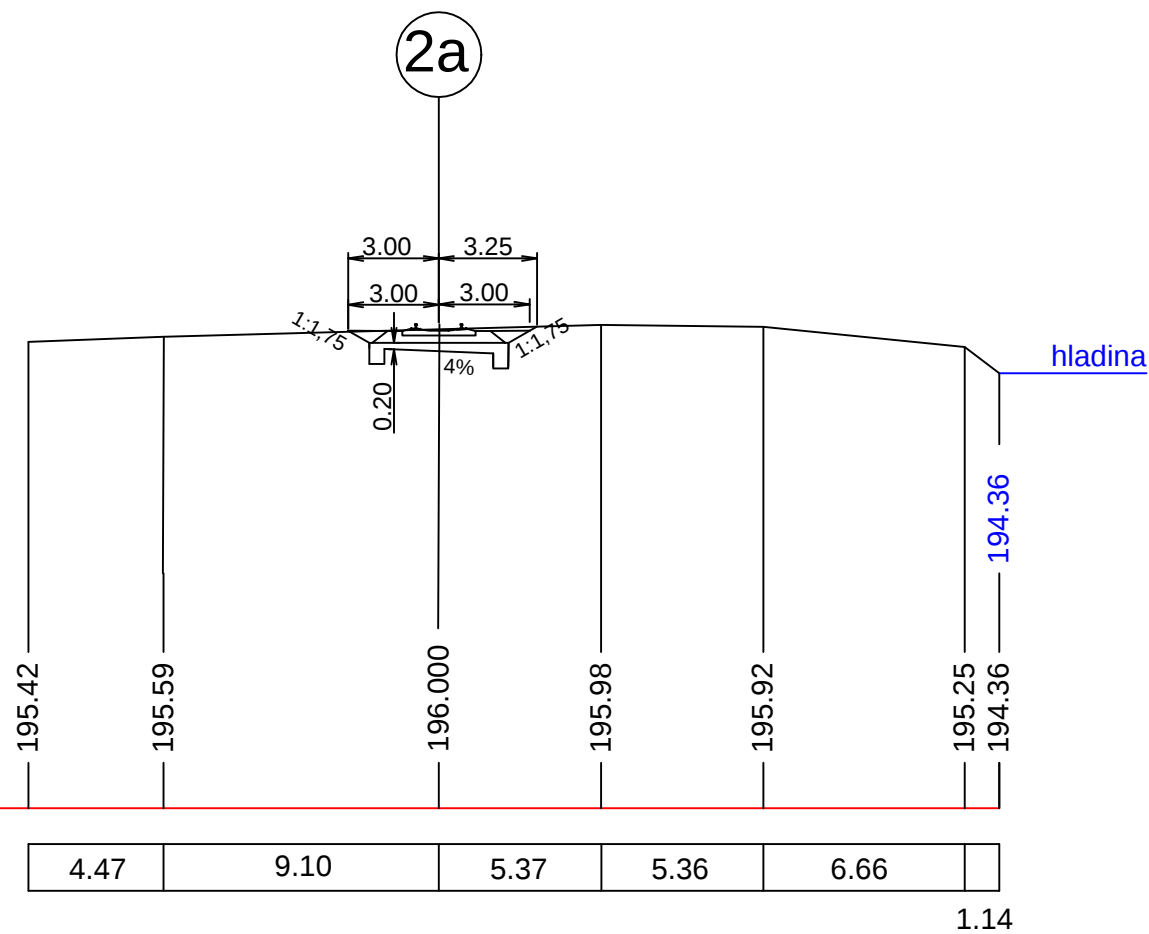


Řez 3 Km 0,1308


M 1:250

Dosavadní výška

Srov.rov. 180.000

Zaměření

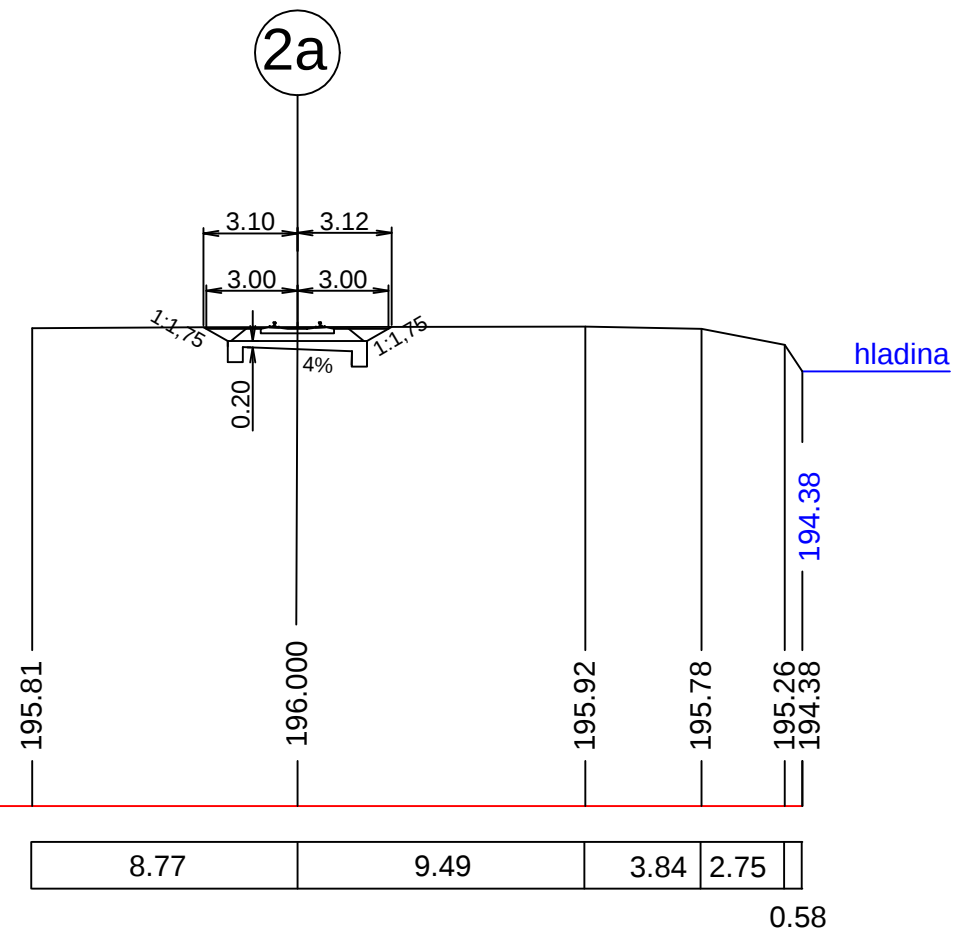

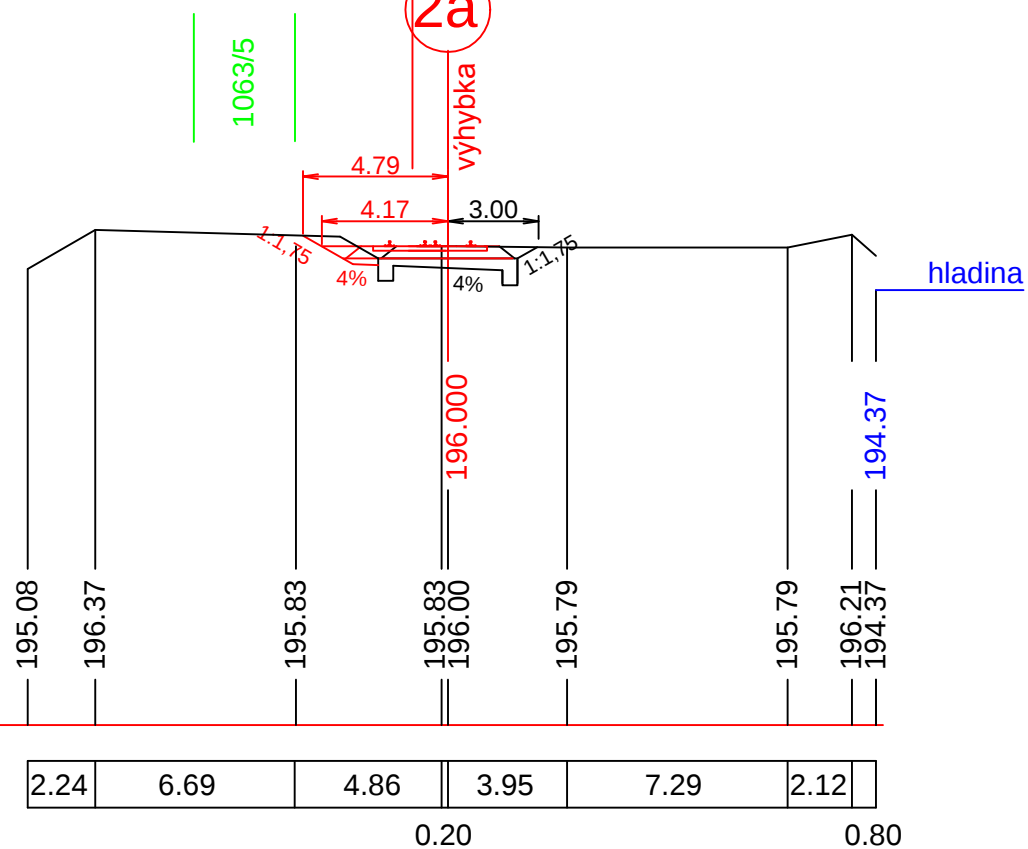

Řez 5 Km 0,1817 M 1:250

Plocha odkopávky=4.539m²


Plocha odstraňované stezky a lože z k.č. 2=0.282m²

Nová výška

Dosavadní výška

Srov.rov. 180.000

Zaměření

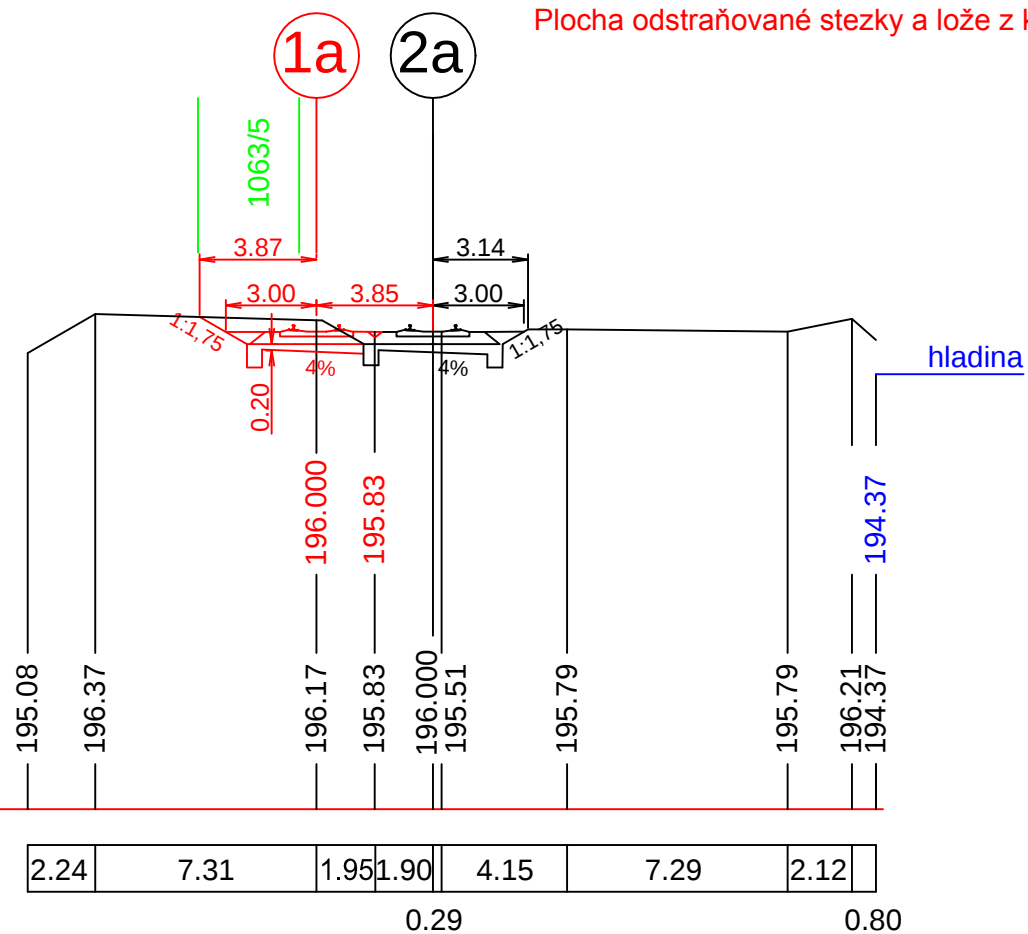

Řez 6 Km 0,1954 M 1:250

Plocha odkopávky=4.405m²


Plocha odstraňované stezky a lože z k.č. 2=0.284m²

Nová výška

Dosavadní výška

Srov.rov. 180.000


Zaměření

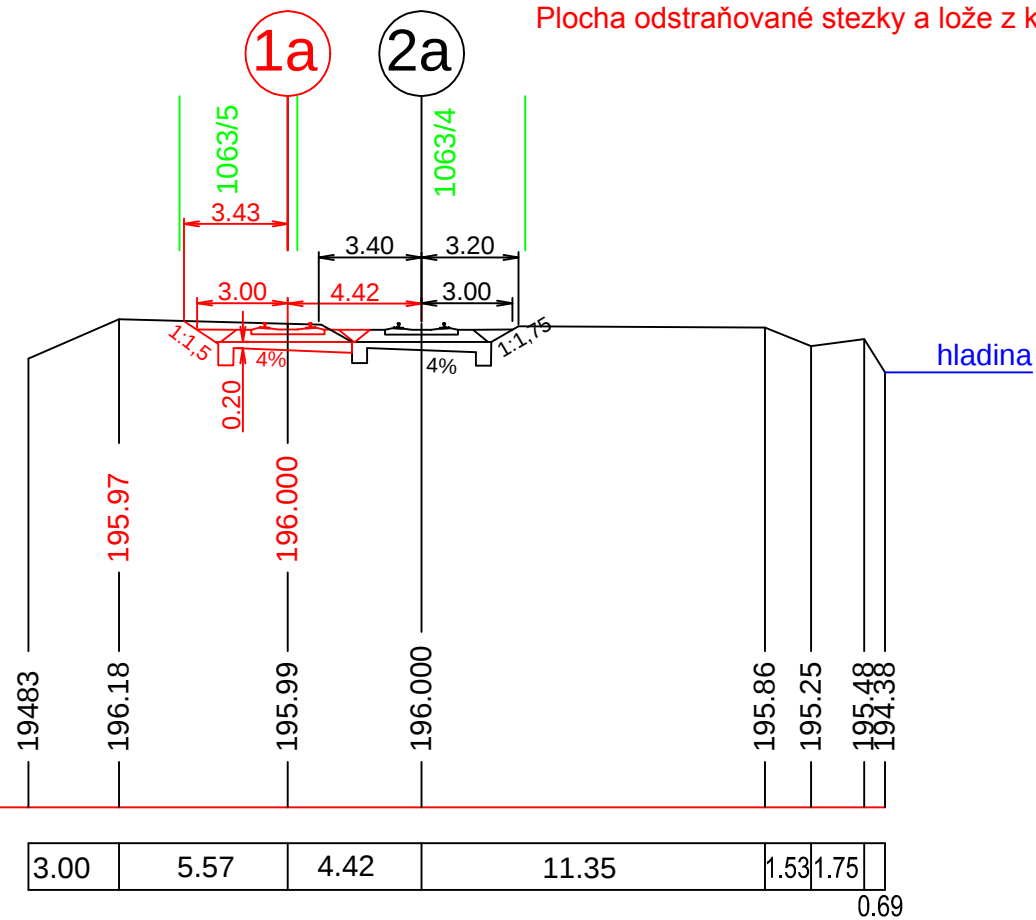

Řez 7 Km 0,2274
M 1:250

Plocha odkopávky=30.022m²

Plocha odstraňované stezky a lože z k.č. 2=0.281m²

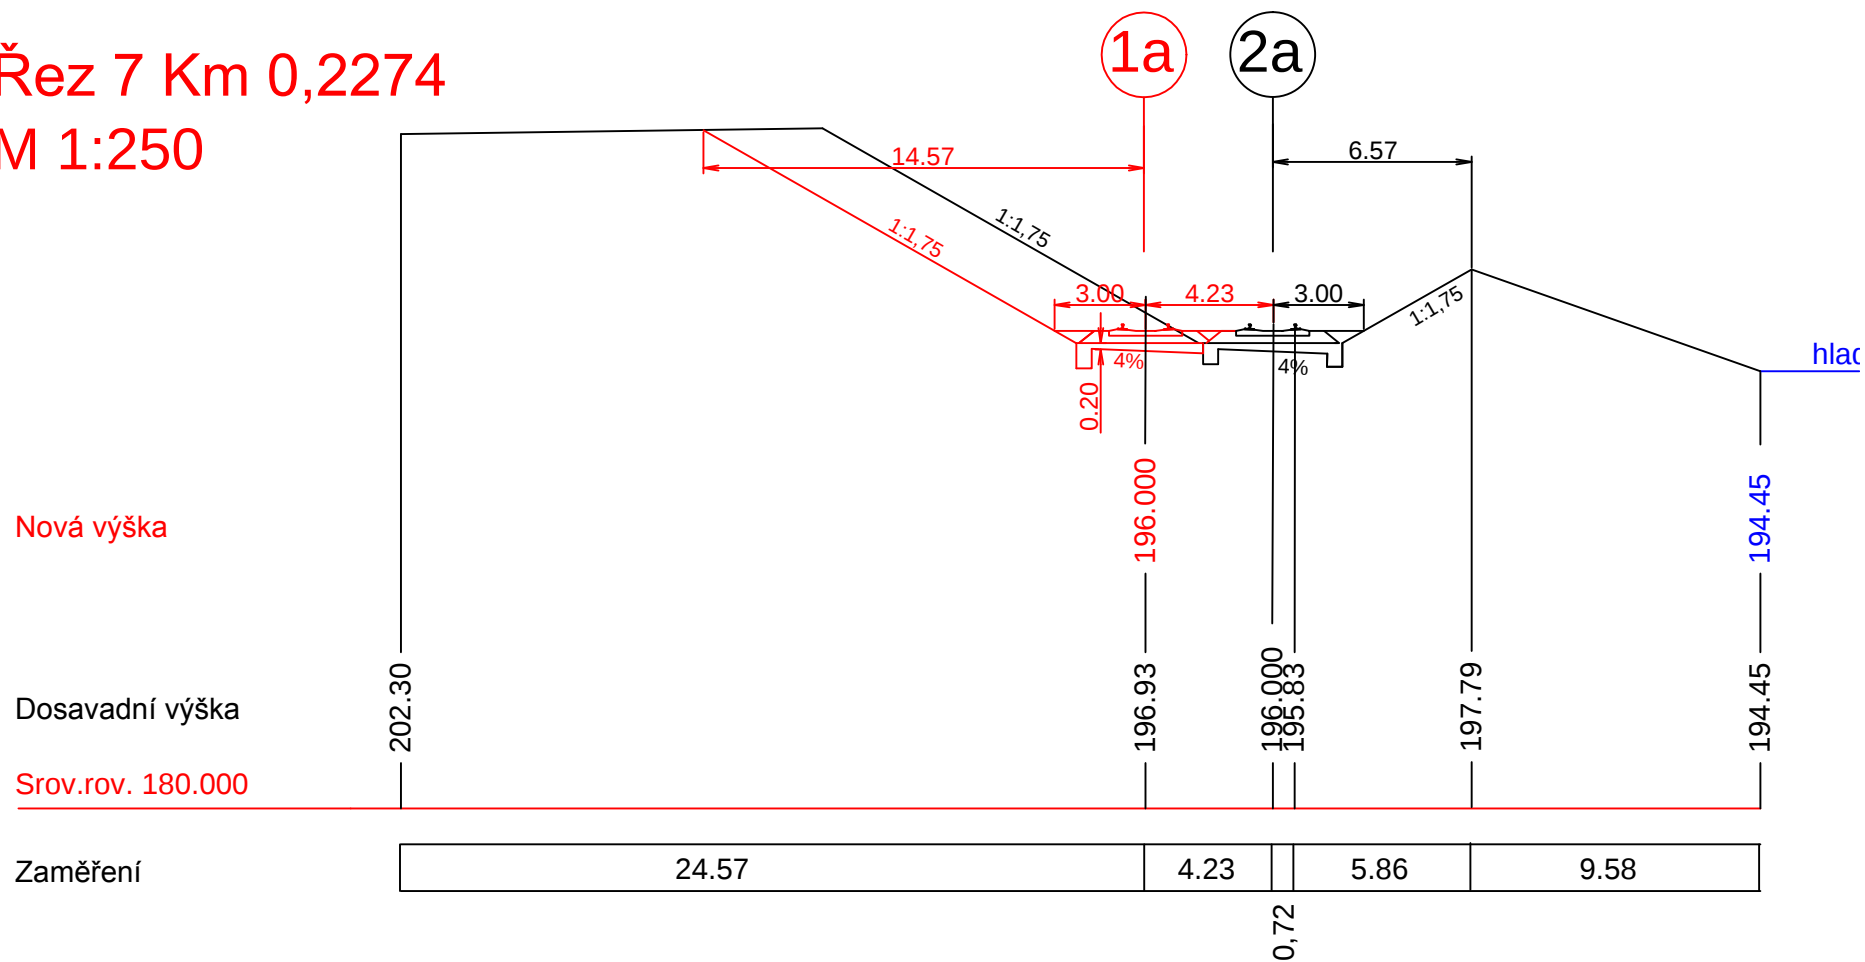

Řez 8 Km 0,2681 M 1:250

Plocha odkopávky=30.014m²


Plocha odstraňované stezky a lože z k.č. 2=0.281m²

Nová výška

Dosavadní výška

Srov.rov. 180.000

Zaměření

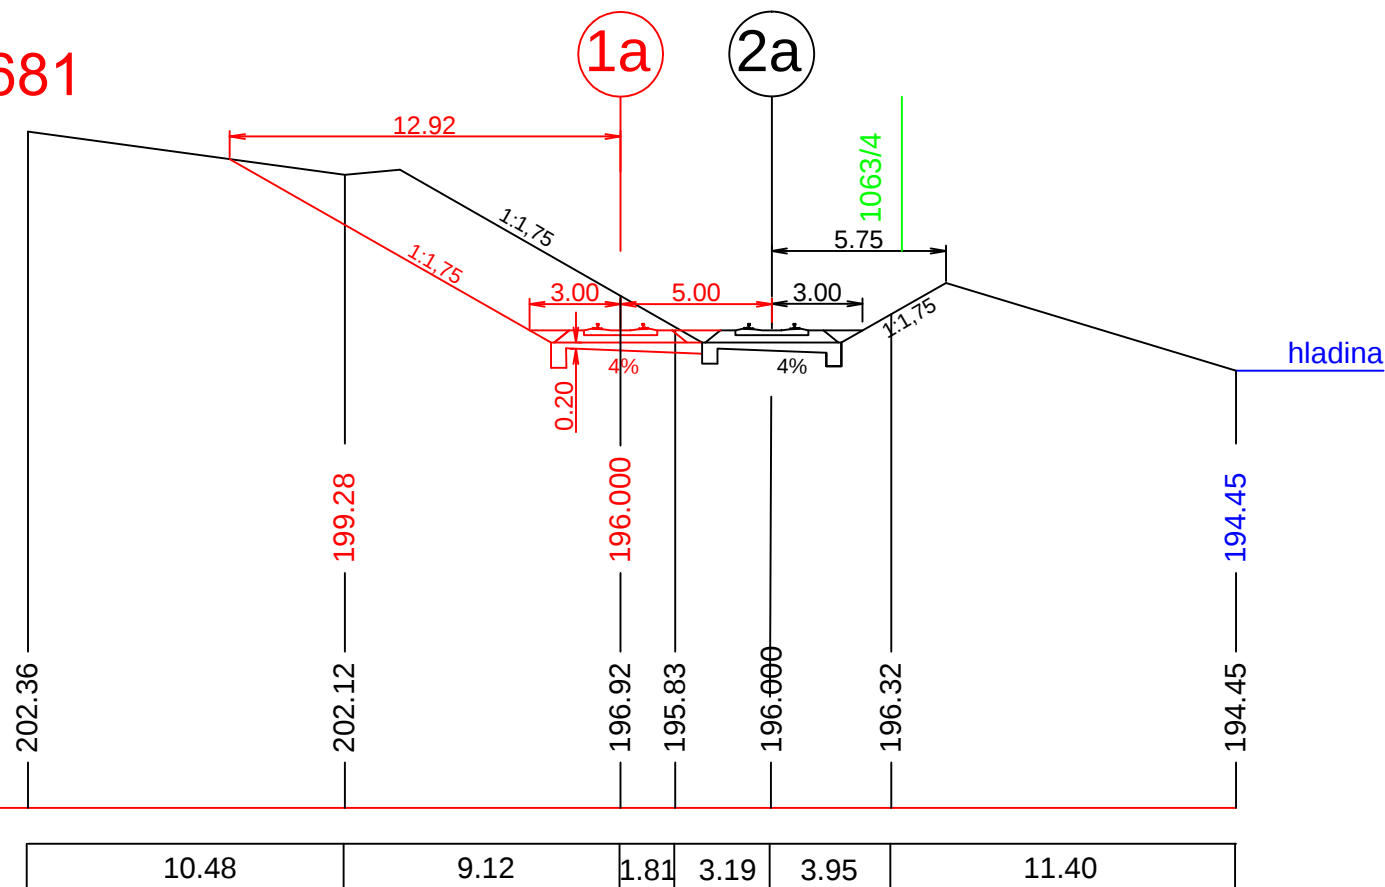

Řez 9 Km 0,2978 M 1:250

Plocha odkopávky=35.761m²


Plocha odstraňované stezky a lože z k.č. 2=0.284m²

Nová výška

Dosavadní výška

Srov.rov. 180.000

Zaměření

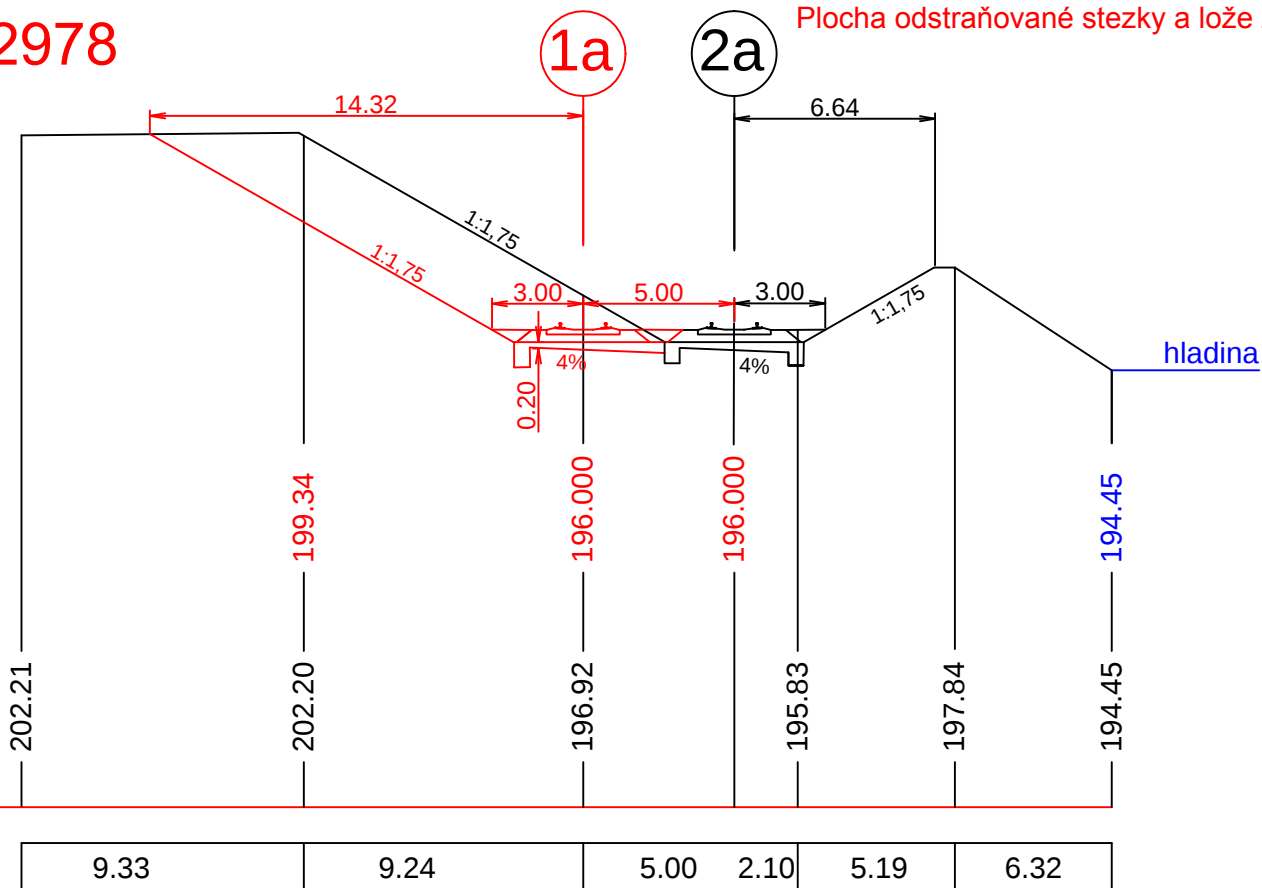

Řez 10 Km 0,3401 M 1:250

Plocha odkopávky=33.058m²


Plocha odstraňované stezky a lože z k.č. 2=0.280m²

Nová výška


Dosavadní výška

Srov.rov. 180.000

Zaměření

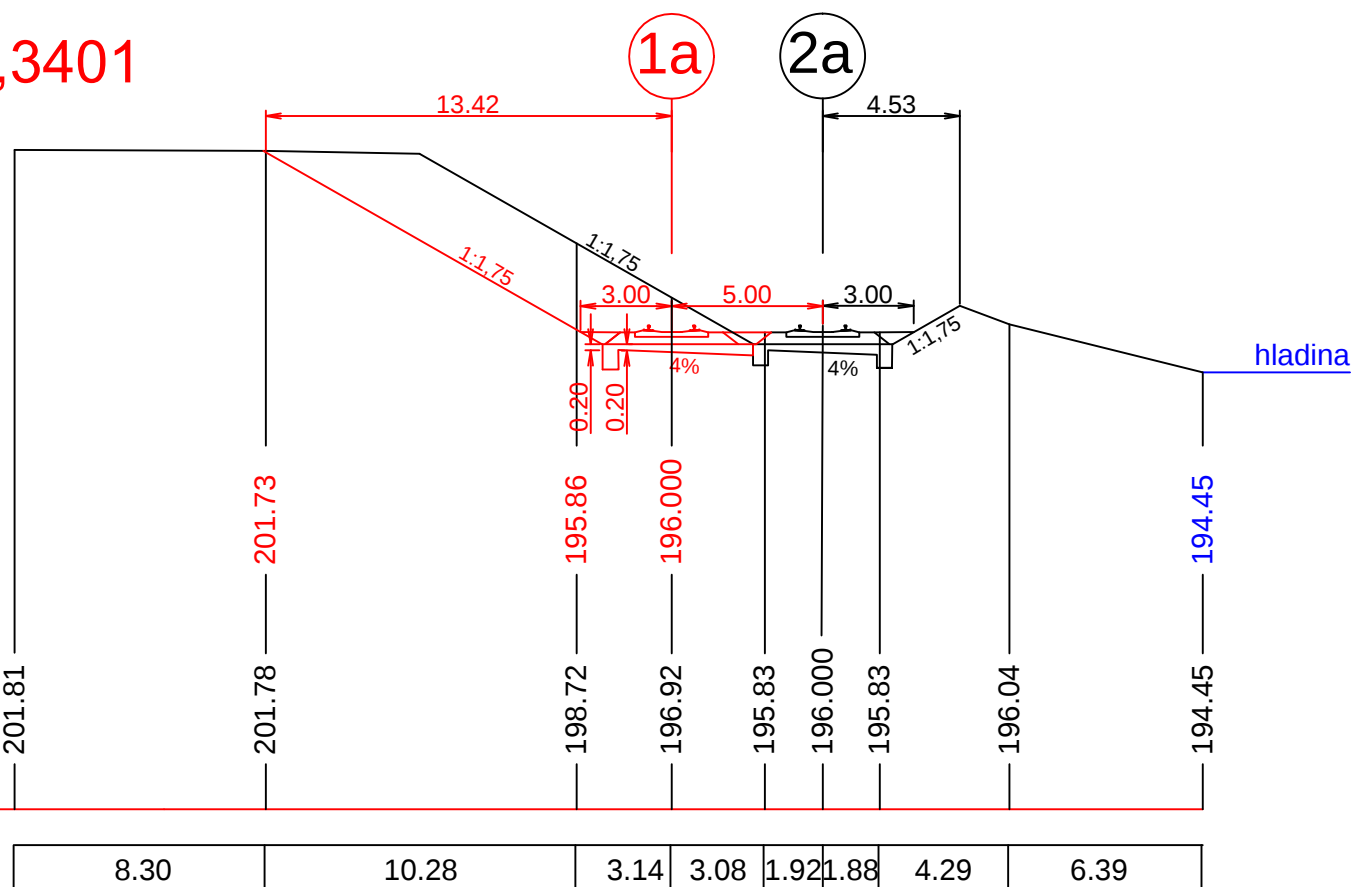

Řez 11 Km 0,3679 M 1:250

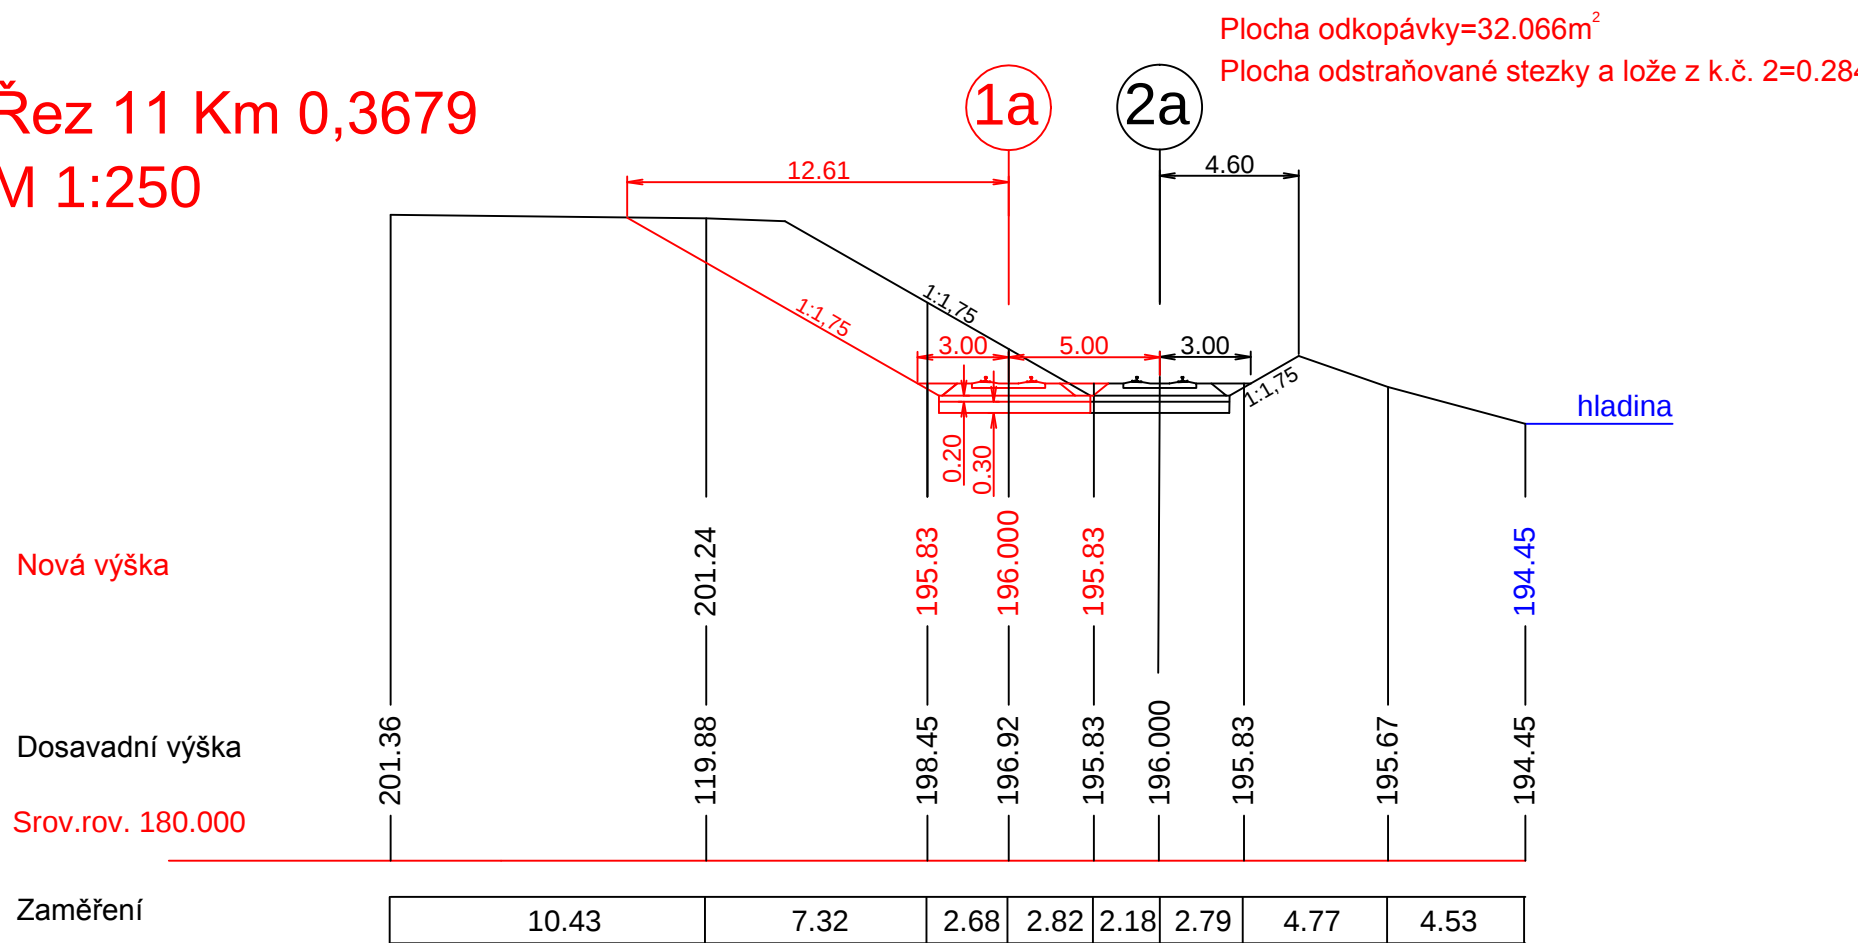


Řez 12 Km 0,4087 M 1:250

Nová výška

Dosavadní výška

Srov.rov. 180.000

Zaměření

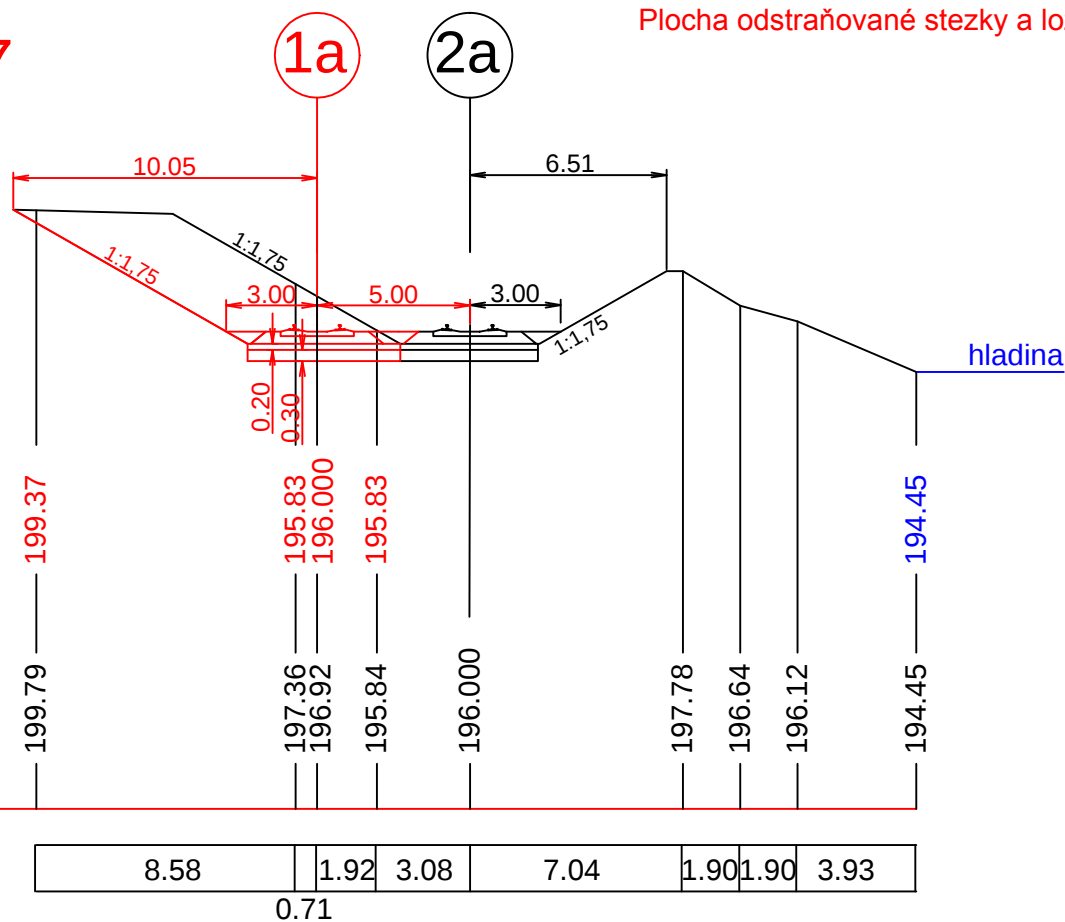

Plocha odkopávky=24.910m²


Plocha odstraňované stezky a lože z k.č. 2=0.281m²

Plocha odkopávky=18.710m²

Řez 13 Km 0,4431 M 1:250

Plocha odkopávky=18.710m²

Plocha odstraňované stezky a lože z k.č. 2=0.284m²

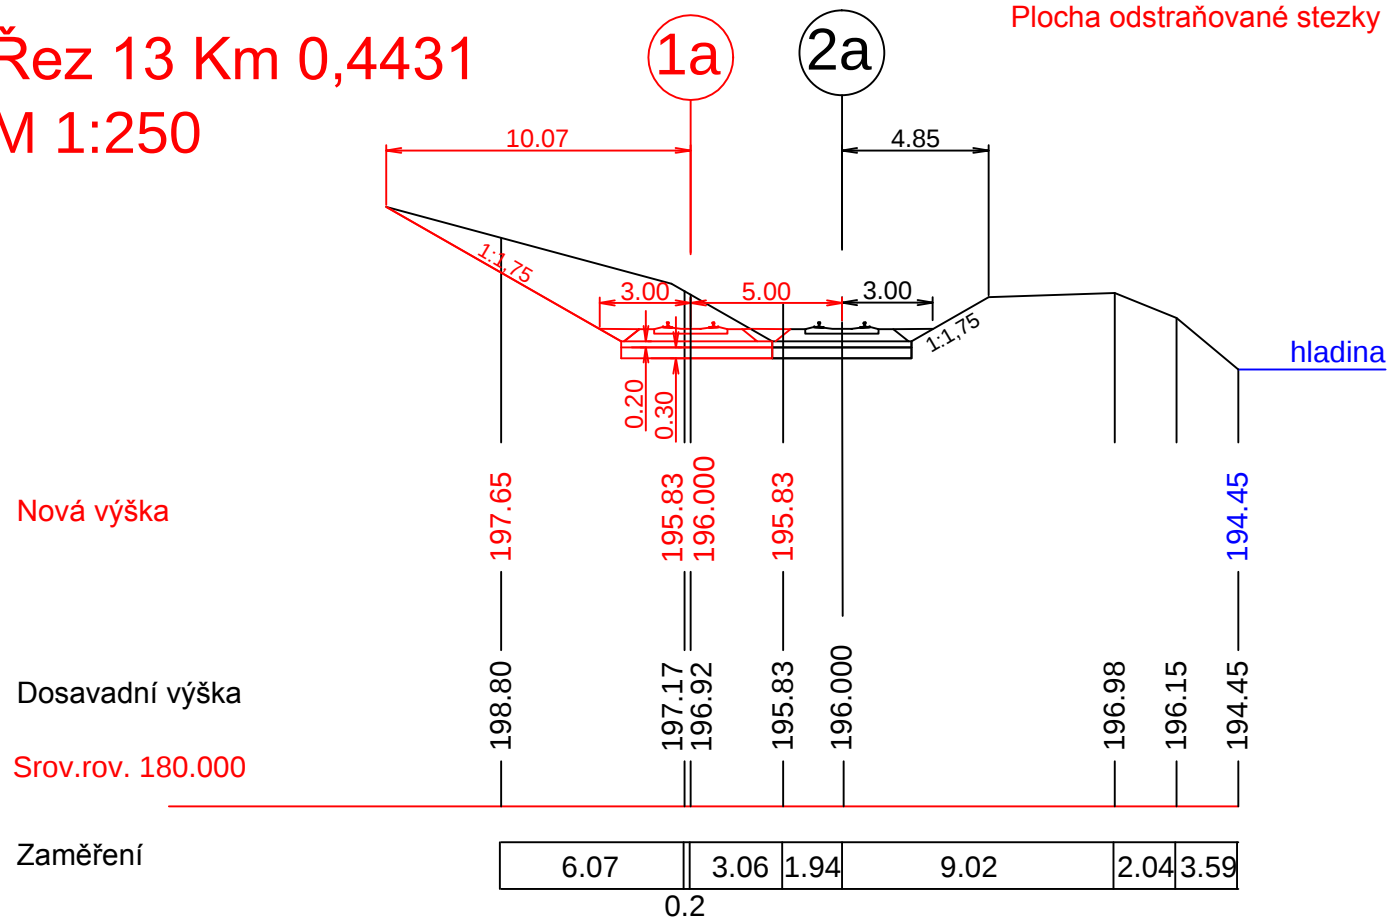

Řez 14 Km 0,4824 M 1:250

Plocha odkopávky=7.221m²

Plocha odstraňované stezky a lože z k.č. 2=0.281m²

Nová výška

Dosavadní výška

Srov.rov. 180.000

Zaměření

