

## SOUHLAS S VYNĚTÍM ČÁSTI POZEMKU ZE ZEMĚDĚLSKÉHO PŮDNÍHO FONDU

**Bartoš Petr**

*Datum narození: .....*

*S místem trvalého bydliště: Jesenická 154, 788 14 Rapotín*

souhlasím s vynětím části pozemku na pozemku parc. č. **872/2, 870/1** v k. ú. **Rapotín** ze zemědělského půdního fondu (dále jen ZPF) v rámci akce „**Chodník, propojení ul. U Losinky – cyklostezka ul. Jesenická.**“ Projekt řeší novostavbu chodníku podél silnice I/44 v Rapotíně.

Požadovaná výměra vynětí ze ZPF činí:


<u>k.ú.</u>	<u>parc. č.</u>	<u>druh pozemku</u>	<u>výměra trvalého vynětí ze ZPF</u>
Rapotín	872/2	zahrada	5 m <sup>2</sup>

<u>k.ú.</u>	<u>parc. č.</u>	<u>druh pozemku</u>	<u>výměra trvalého vynětí ze ZPF</u>
Rapotín	870/1	zahrada	5 m <sup>2</sup>

V ..... dne .....

.....  
podpis

<b>R = 120 m</b>	
alfas	21,3221 g
Oo	40,19 m
T	20,29 m
z	1,70 m

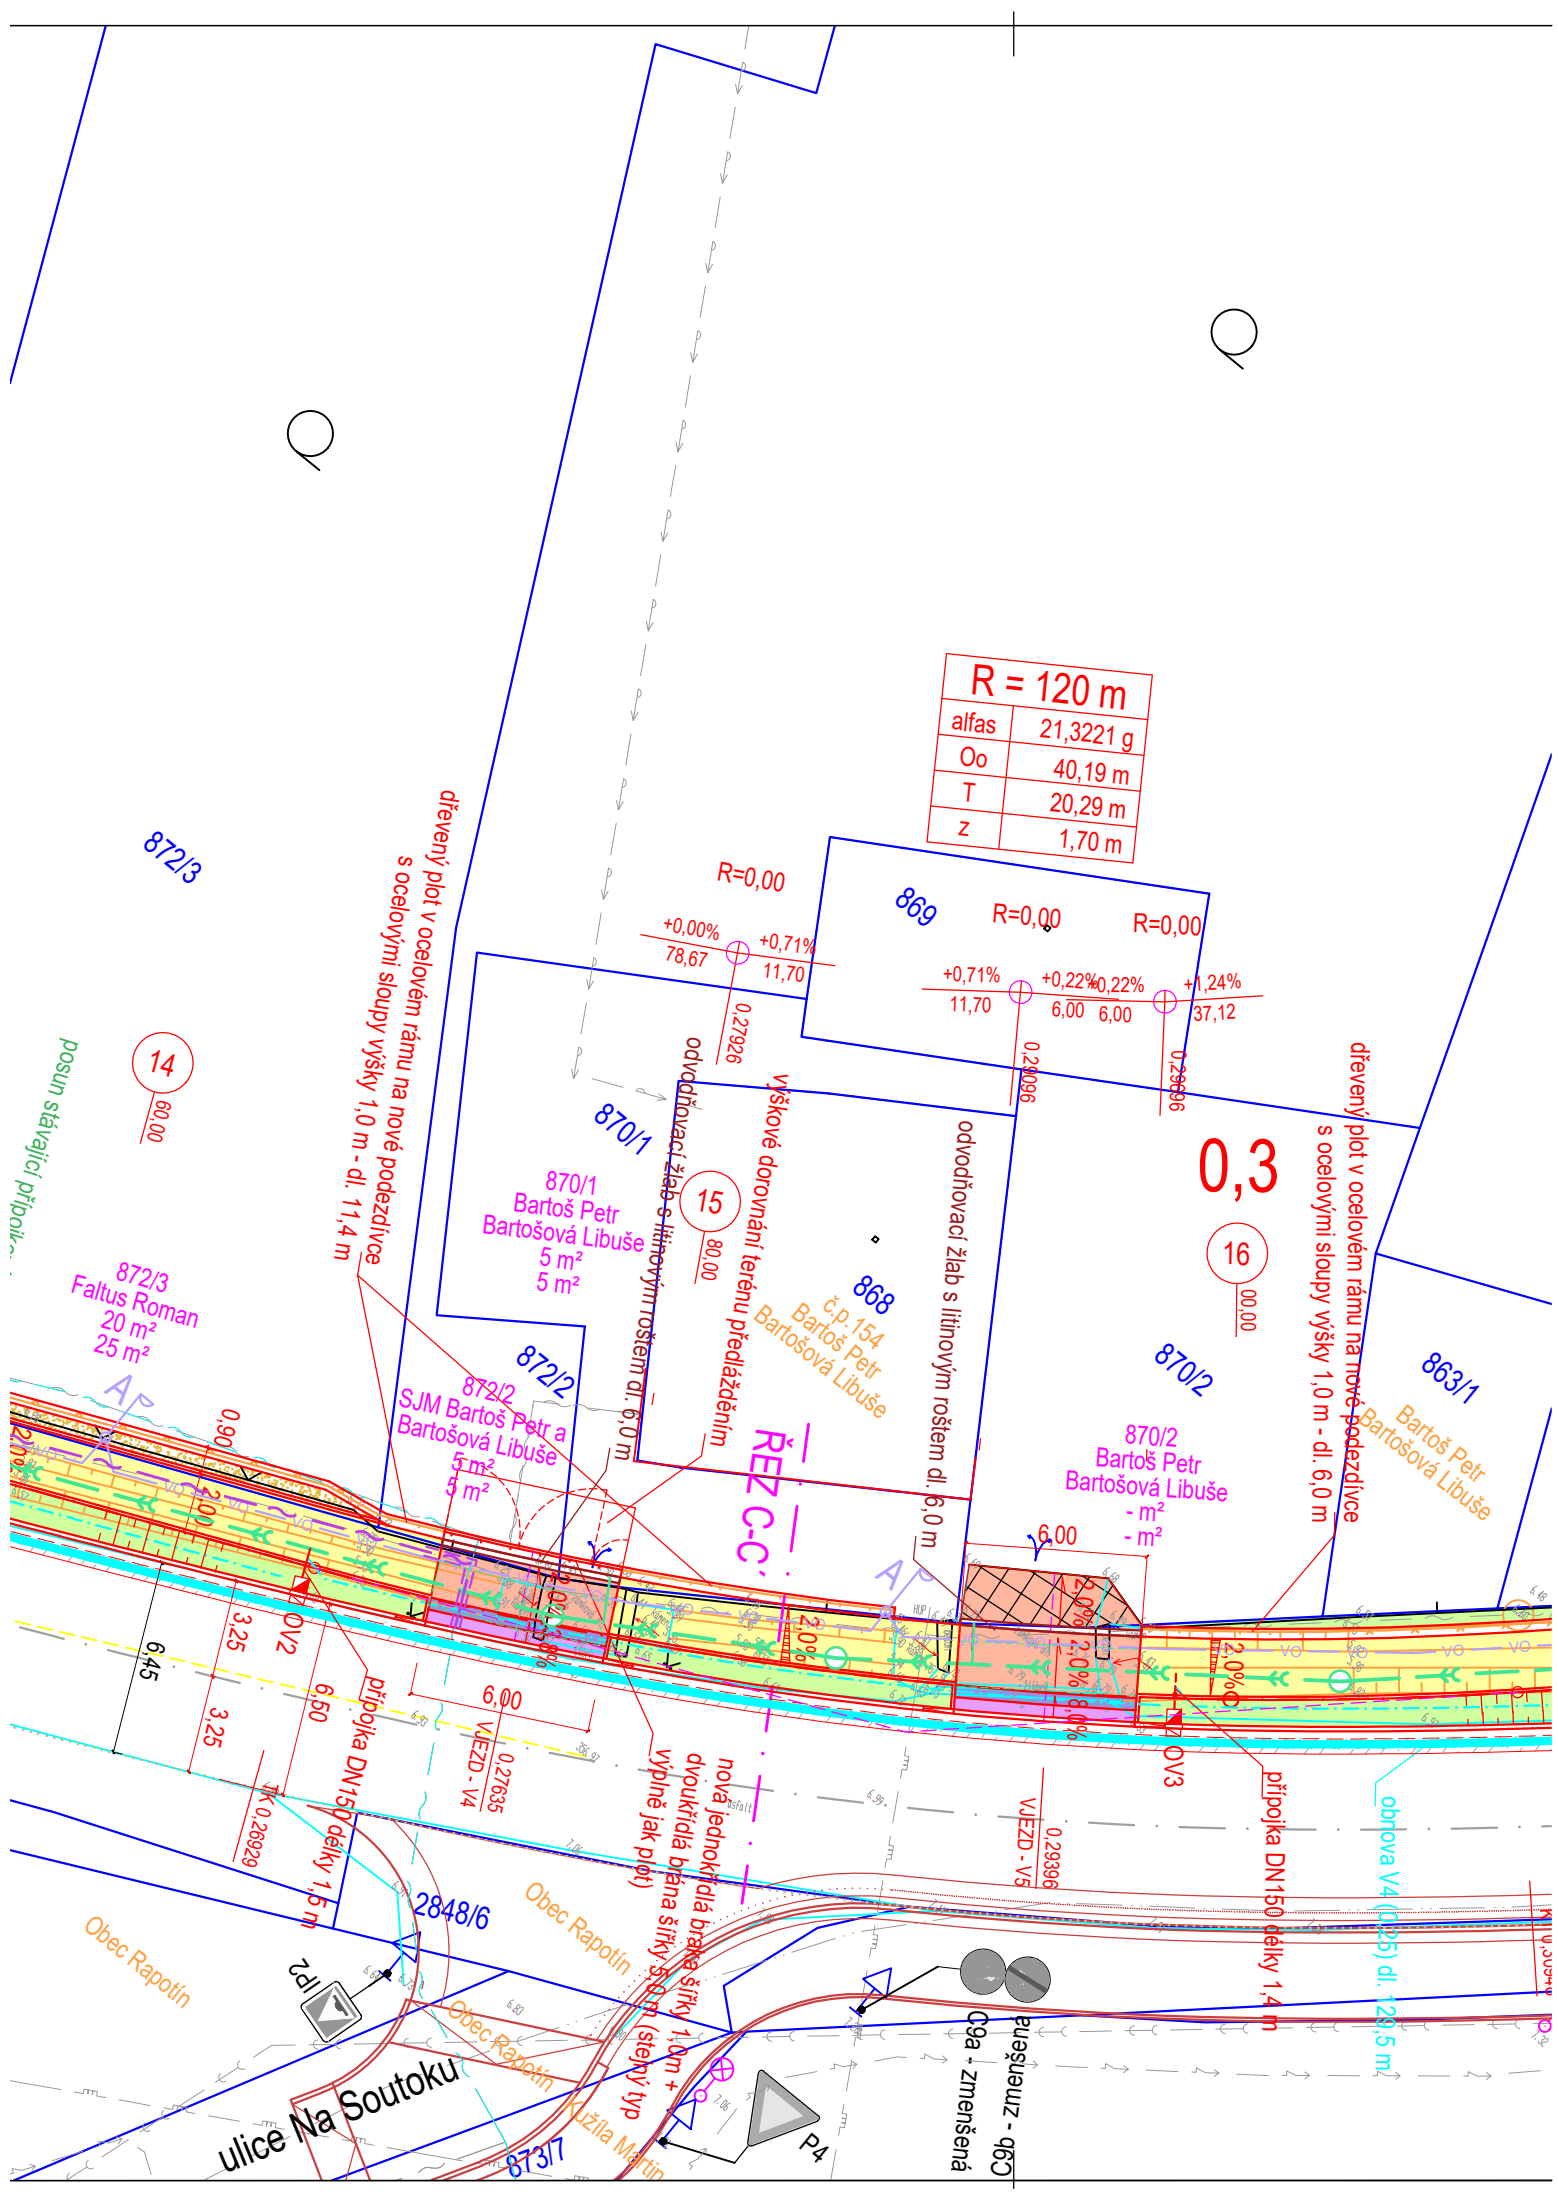

<b>R = 120 m</b>	
alfas	21,3221 g
Oo	40,19 m
T	20,29 m
z	1,70 m

0,3

ulice Na Soutoku

Obec Rapotín

Obec Rapotín

Kužila Martin

C9a - zmenšená

přípojka DN150 délky 1,4 m

přípojka DN150 délky 1,5 m

dvoukřídlá brána šířky 5,0 m (stejný typ)  
výplně jak plot

VJEZD - V4

VJEZD - V5

872/2  
SJM Bartoš Petr a  
Bartošová Libuše  
5 m²  
5 m²

870/1  
Bartoš Petr  
Bartošová Libuše  
5 m²  
5 m²

870/2  
Bartoš Petr  
Bartošová Libuše  

863/1  
Bartoš Petr  
Bartošová Libuše

872/3  
Faltus Roman  
20 m²  
25 m²

868  
č.p. 154  
Bartoš Petr  
Bartošová Libuše

869

872/3

14  
60,00

15  
80,00

16  
00,00

ŘEZ C-C

R=0,00

R=0,00

R=0,00

+0,00%  
78,67

+0,71%  
11,70

+0,71%  
11,70

+0,22%  
6,00

+0,22%  
6,00

+1,24%  
37,12

0,27926

0,29096

0,29996

870/1

870/2

863/1

posun stávající přípojky

dřevěný plot v ocelovém rámu na nové podezdívce  
s ocelovými sloupky výšky 1,0 m - dl. 11,4 m

dřevěný plot v ocelovém rámu na nové podezdívce  
s ocelovými sloupky výšky 1,0 m - dl. 6,0 m

odvodňovací žlab s litinovým roštem dl. 6,0 m

odvodňovací žlab s litinovým roštem dl. 6,0 m

výškové dorovnání terénu předlážděním

2,00

0,90

2,00

3,25

3,25

6,50

6,00

0,27635

0,27635
































































































































































































