

SOUHLAS S VYNĚTÍM ČÁSTI POZEMKU ZE ZEMĚDĚLSKÉHO PŮDNÍHO FONDU

Bartošová Libuše

Datum narození:

S místem trvalého bydliště: Jesenická 154, 788 14 Rapotín

souhlasím s vynětím části pozemku na pozemku parc. č. **872/2, 870/1** v k. ú. **Rapotín** ze zemědělského půdního fondu (dále jen ZPF) v rámci akce „**Chodník, propojení ul. U Losinky – cyklostezka ul. Jesenická.**“ Projekt řeší novostavbu chodníku podél silnice I/44 v Rapotíně.

Požadovaná výměra vynětí ze ZPF činí:


<u>k.ú.</u>	<u>parc. č.</u>	<u>druh pozemku</u>	<u>výměra trvalého vynětí ze ZPF</u>
Rapotín	872/2	zahrada	5 m ²

<u>k.ú.</u>	<u>parc. č.</u>	<u>druh pozemku</u>	<u>výměra trvalého vynětí ze ZPF</u>
Rapotín	870/1	zahrada	5 m ²

V dne

.....
podpis

R = 120 m	
alfas	21,3221 g
Oo	40,19 m
T	20,29 m
z	1,70 m

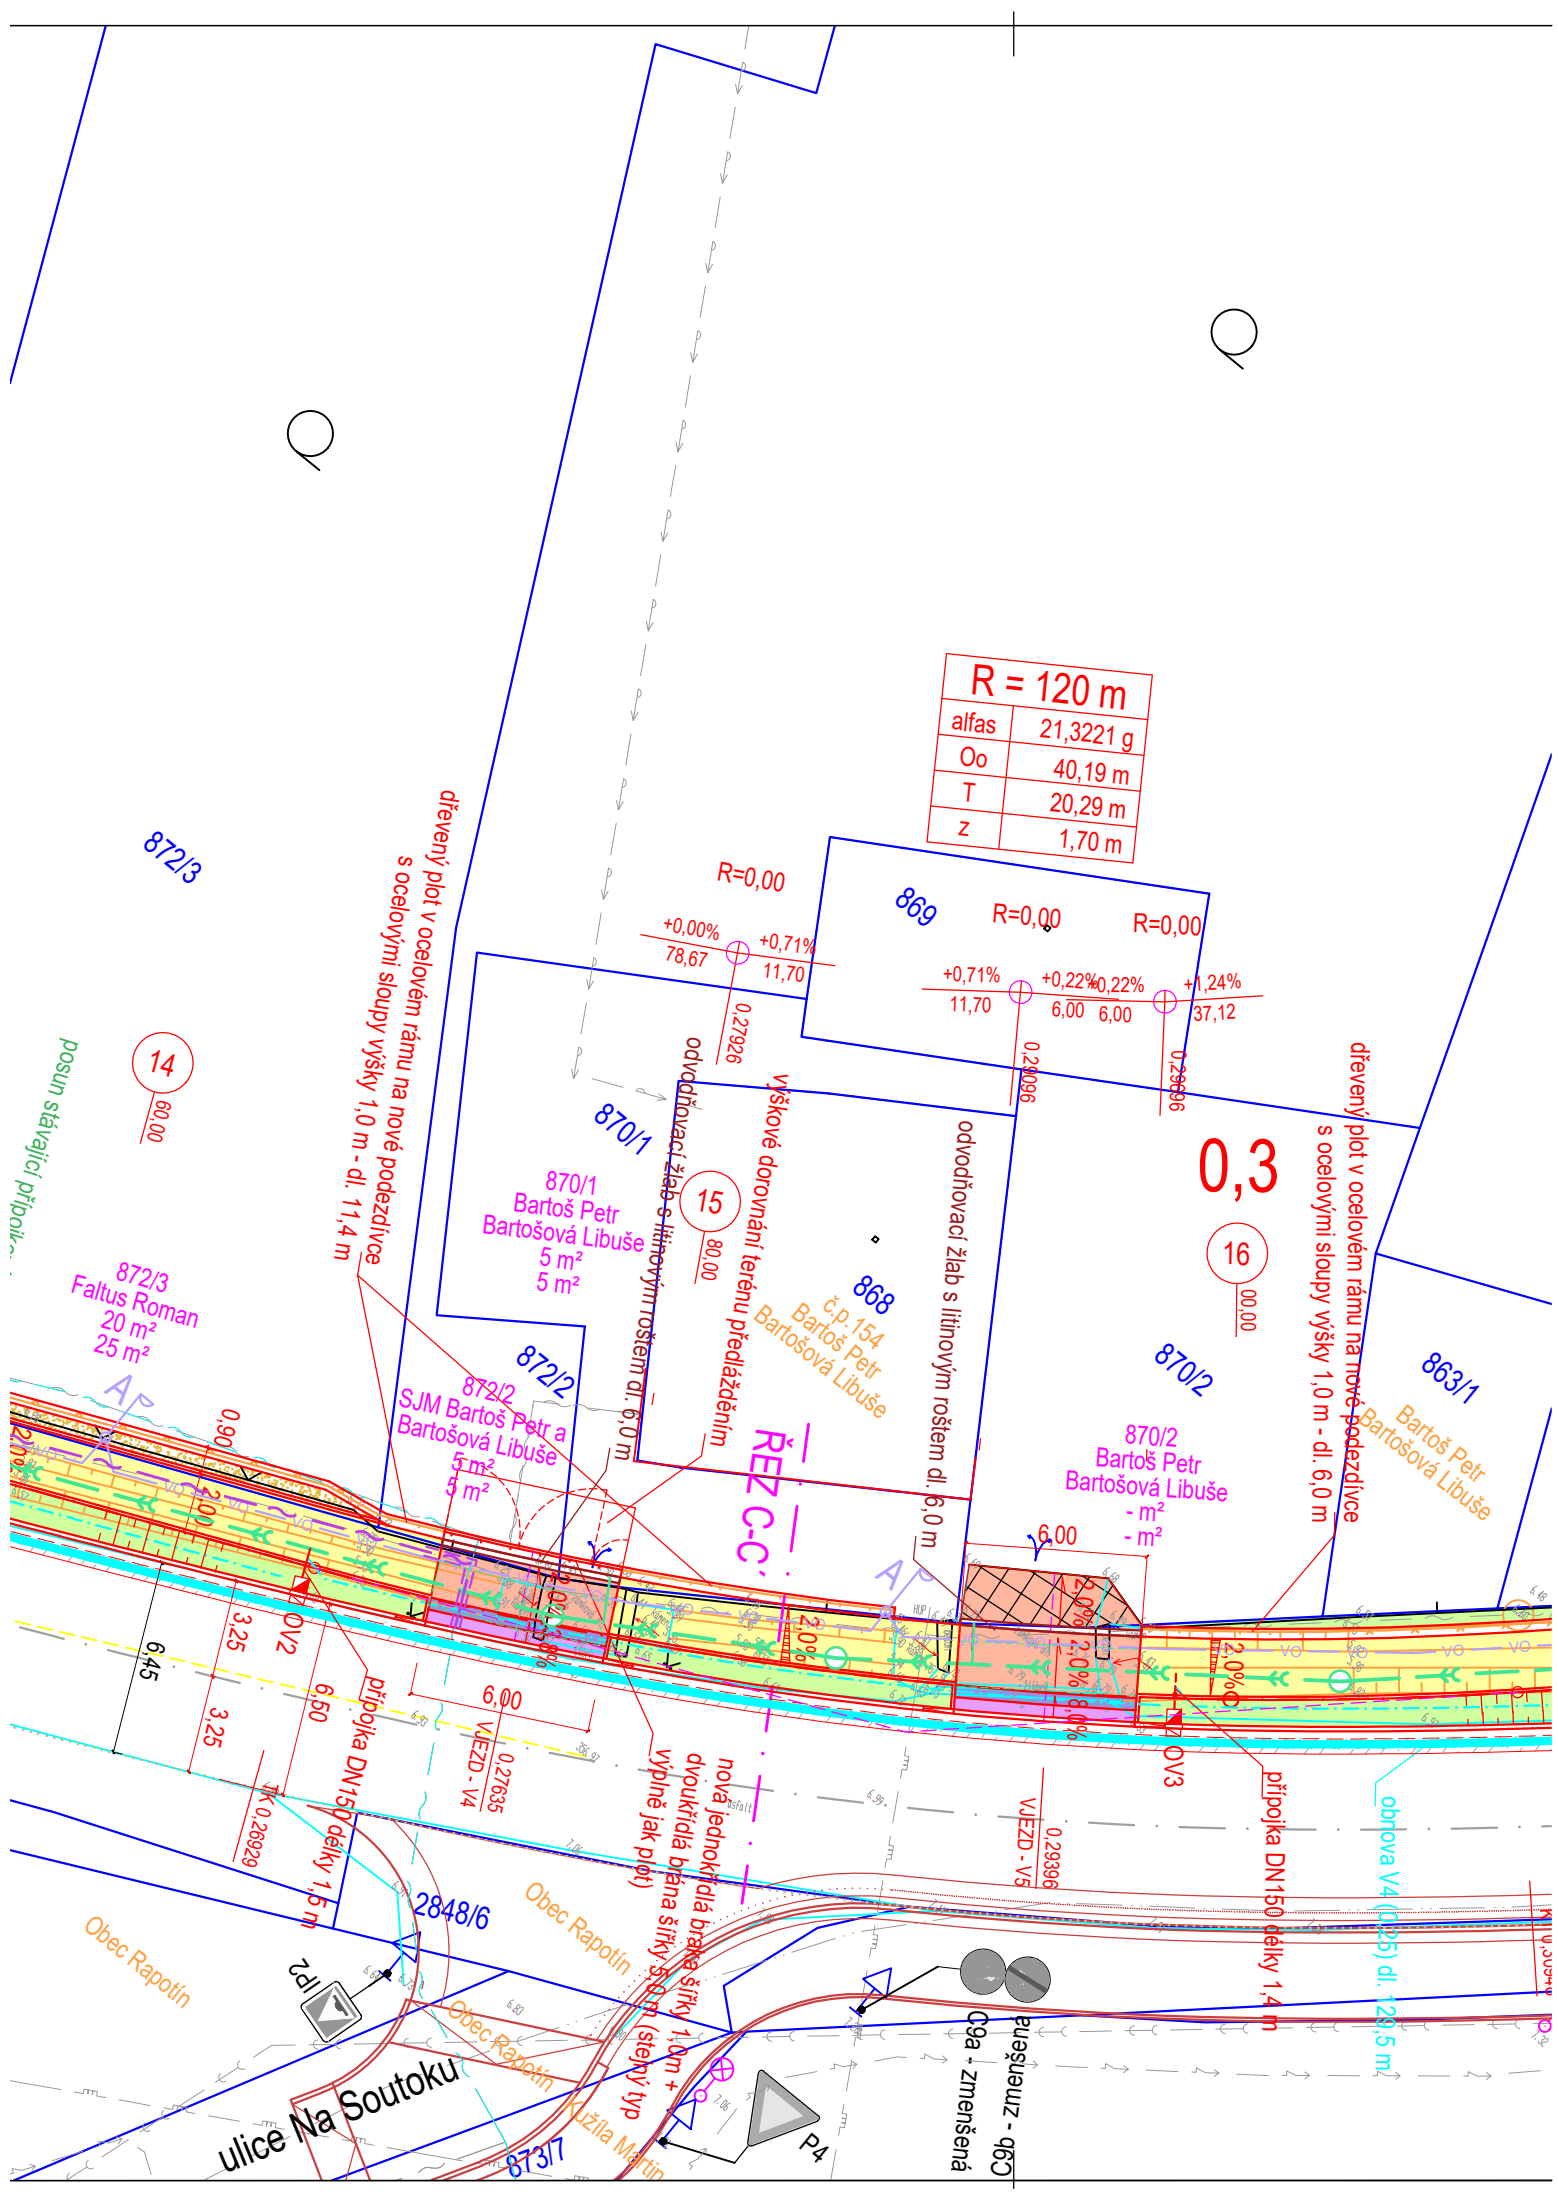

R=0,00

R=0,00

R=0,00

+0,00% 78,67
+0,71% 11,70

+0,71% 11,70
+0,22% 6,00
+0,22% 6,00
+1,24% 37,12

0,27926

0,29096

0,29996

odvodňovací žlab s litinovým roštem dl. 6,0 m

odvodňovací žlab s litinovým roštem dl. 6,0 m

odvodňovací žlab s litinovým roštem dl. 6,0 m

výškové dorovnání terénu předlážděním

výškové dorovnání terénu předlážděním

výškové dorovnání terénu předlážděním

870/1 Bartoš Petr
Bartošová Libuše
5 m²
5 m²



872/2 SJM Bartoš Petr a
Bartošová Libuše
5 m²
5 m²



872/3 Faltus Roman
20 m²
25 m²



869

868

863/1

č.p. 154
Bartoš Petr
Bartošová Libuše



