


LEGENDA:

- SPÍNAČ  
SWITCH (NOT SPECIFIED)
- STMÍVAČ/STMÍVAČ S VYPÍNAČEM  
DIMMER/DIMMER WITH SWITCH
- VYPÍNAČ S KRYTÍM IP/BEZ KRYTÍ  
SINGLE POLE SWITCH WITH UPPER WITOUT IP
- DVOJITÝ VYPÍNAČ S KRYTÍM IP/BEZ KRYTÍ  
MULTIPOSITION SINGLE POLE SWITCH
- PŘEPÍNAČ S KRYTÍM IP/BEZ KRYTÍ  
TWO-WAY SINGLE POLE SWITCH
- KŘÍŽOVÝ PŘEPÍNAČ S KRYTÍM IP/BEZ KRYTÍ  
INTERMEDIATE SWITCH
- TLAČÍTKO  
PUSH-BUTTON
- ROLETOVÝ OVLADAČ  
ROLLER CONTROLLER
- LUSTROVÝ VÝVOD ZE STĚNY/STROPNÍ/DVOJITÝ  
LUMINARY OUTLET ON WALL/POSITION/DOUBLE
- 1F VÝVOD ZE STĚNY/STROPNÍ  
OUTLET ON WALL/POSITION
- 3F VÝVOD ZE STĚNY/STROPNÍ  
THREE PHASE OUTLET ON WALL/POSITION
- DVĚ ZÁSUVKY VE SPOL. RÁM./DVOJZÁSUVKA  
MULTIPLE SOCKET OUTLET
- ZÁSUVKA IP20+SPD/IP44/IP20+USB  
SOCKET OUTLET IP20+SPD/IP44/IP20+USB
- UZEMNĚNÍ  
GROUND
- SVÍTIDLO LINEÁRNÍ/NÁSTĚNNÉ/STROPNÍ  
LUMINARY
- NOUZOVÉ SVÍTIDLO  
EMERGENCY LUMINARY
- VENTILÁTOR  
FAN
- TROJFÁZOVÁ ZÁSUVKA  
SOCKET OUTLET THREE PHASE
- ČIDLO POHYBU MIRIR  
MOTION DETECTOR MIRIR
- ROZVADEČ  
DISTRIBUTION BOARD
- TERMOSTAT  
THERMOSTAT
- PODLAHOVÁ KRABICE  
SOCKET FLOOR BOX
- SPOLEČNÝ RÁMEČEK  
COMMON BOX
- CHRÁNIČKA  
SHEATH
- STOUPACÍ VEDENÍ  
RISERS
- AUTONOMNÍ HLÁSIČ KOUŘE  
SMOKE ALARM
- ZÁSUVKA 2xLAN/TV+R+SAT/2xTV  
SOCKET OUTLET 2xLAN/TV+R+SAT/2xTV
- ZVONEK/DOMÁCÍ VRÁTNÝ  
RING/INTERCOM
- TABLO S KOMUNIKÁTOREM  
COMMUNICATOR/INTERCOM
- PŘIPOJOVACÍ SUPERBOD  
OUTLETS SUPERPOINT
- OHŘÍVAČ VODY/PRŮTOKOVÝ  
WATER HEATER/ FLOOD
- KOTEL  
BOILER
- SPOŘÁK/TROUBA  
COOKER/OVEN
- KLIMATIZAČNÍ JEDNOTKA/VENTILÁTOR  
AIR CONDITIONING UNIT/FAN
- MYČKA NÁDOBÍ  
DISHWASHER
- PRAČKA  
WASHING MACHINE
- CHLADNIČKA/MRAZÁK  
REFRIGERATOR/FREEZER
- TOPIDLO/IR ZÁŘIČ  
HEATER/IR HEADER

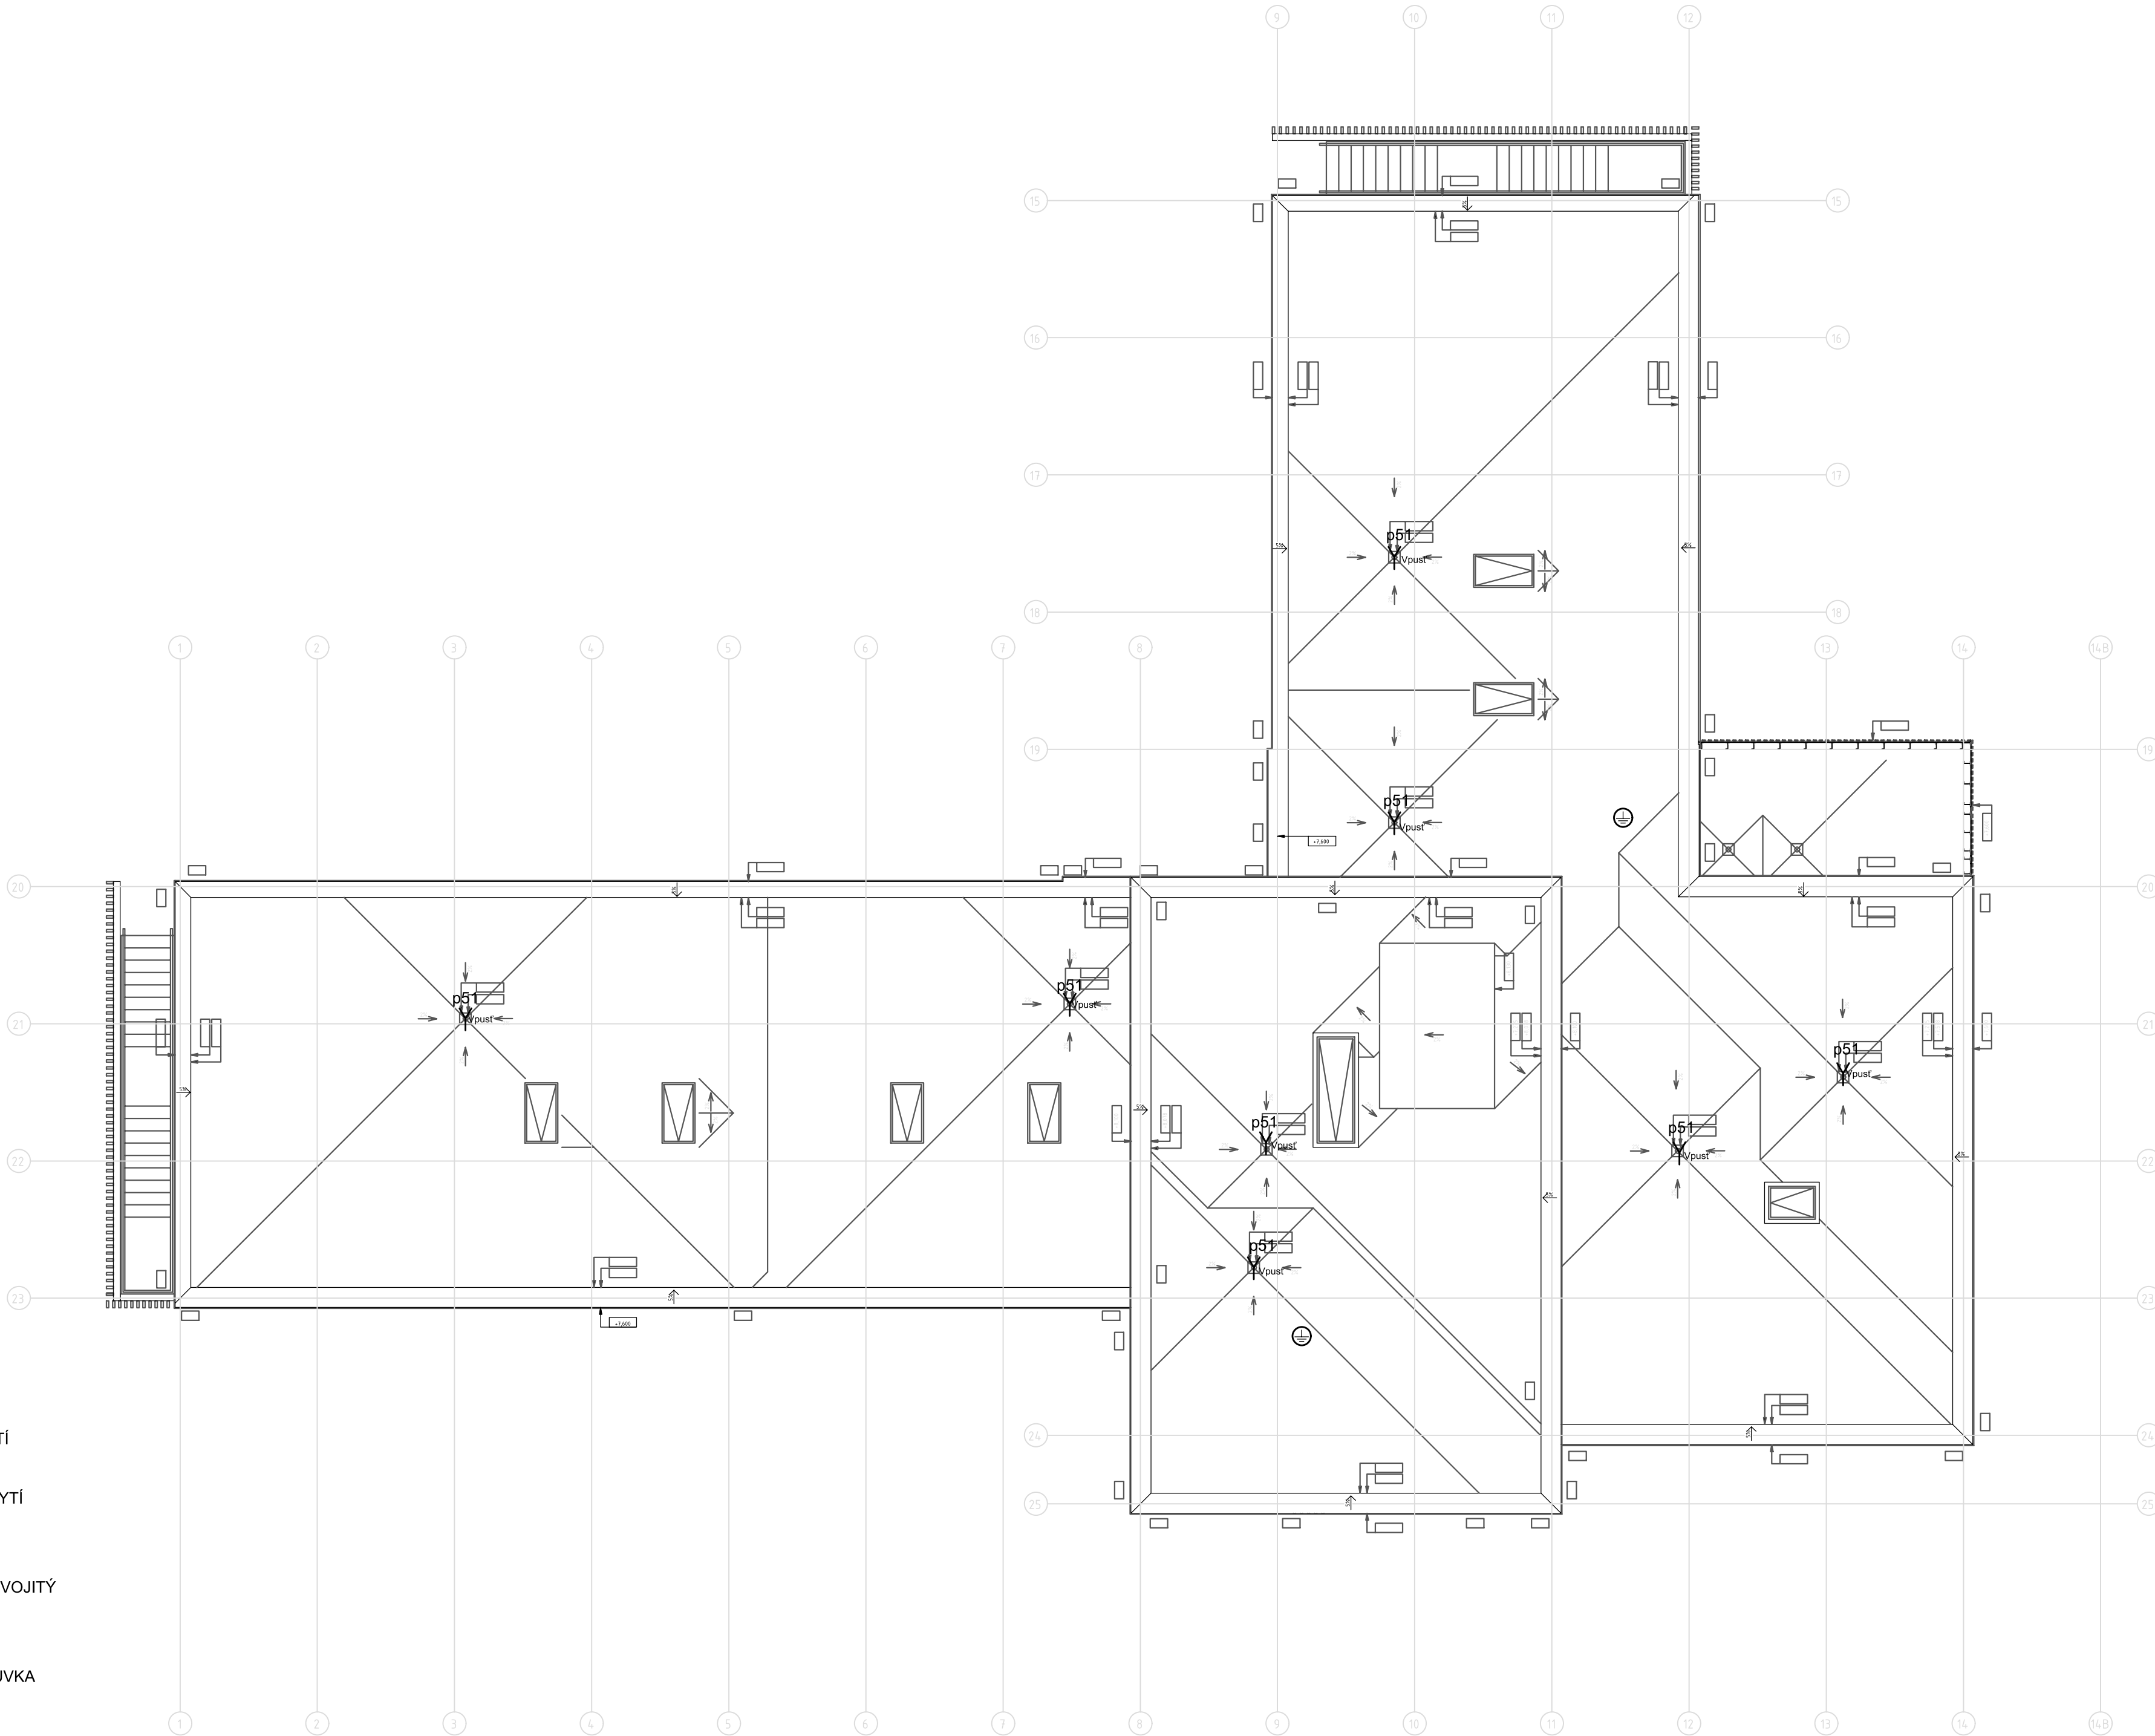

Bpv		Referenční ± 0,000 = 241,700 m n.m.	
Revize	Popis	Kredlit	Datum
Generační projektant i architekt			
Zpracování text			
Stavebník			
Městská část Praha 9			
IČO: 00063894, DIČ: CZ00063894			
Sokolovská 14/324, 180 49 Praha 9 - Vysočany			
Název stavby			
ZŠ a MŠ Zelené město			
Místo stavby			
Adresa: UL V řeškovice, 190 00 Praha 9			
Katastrální území: Hrdlořezy [731765]			
Obec: Praha [554782]			
Stavěbní objekty			
Datum	11 - 2024	Stupeň	DPS
Formát	6 x A4	Měřítko	1 : 100
Část	Dokumentace objektů		
	Silnoproudá elektrotechnika		
Výkres			
Označení výkresu		Číslo výkresu	Revize
D.1.4		ESI	13
Kód části	Profese		