


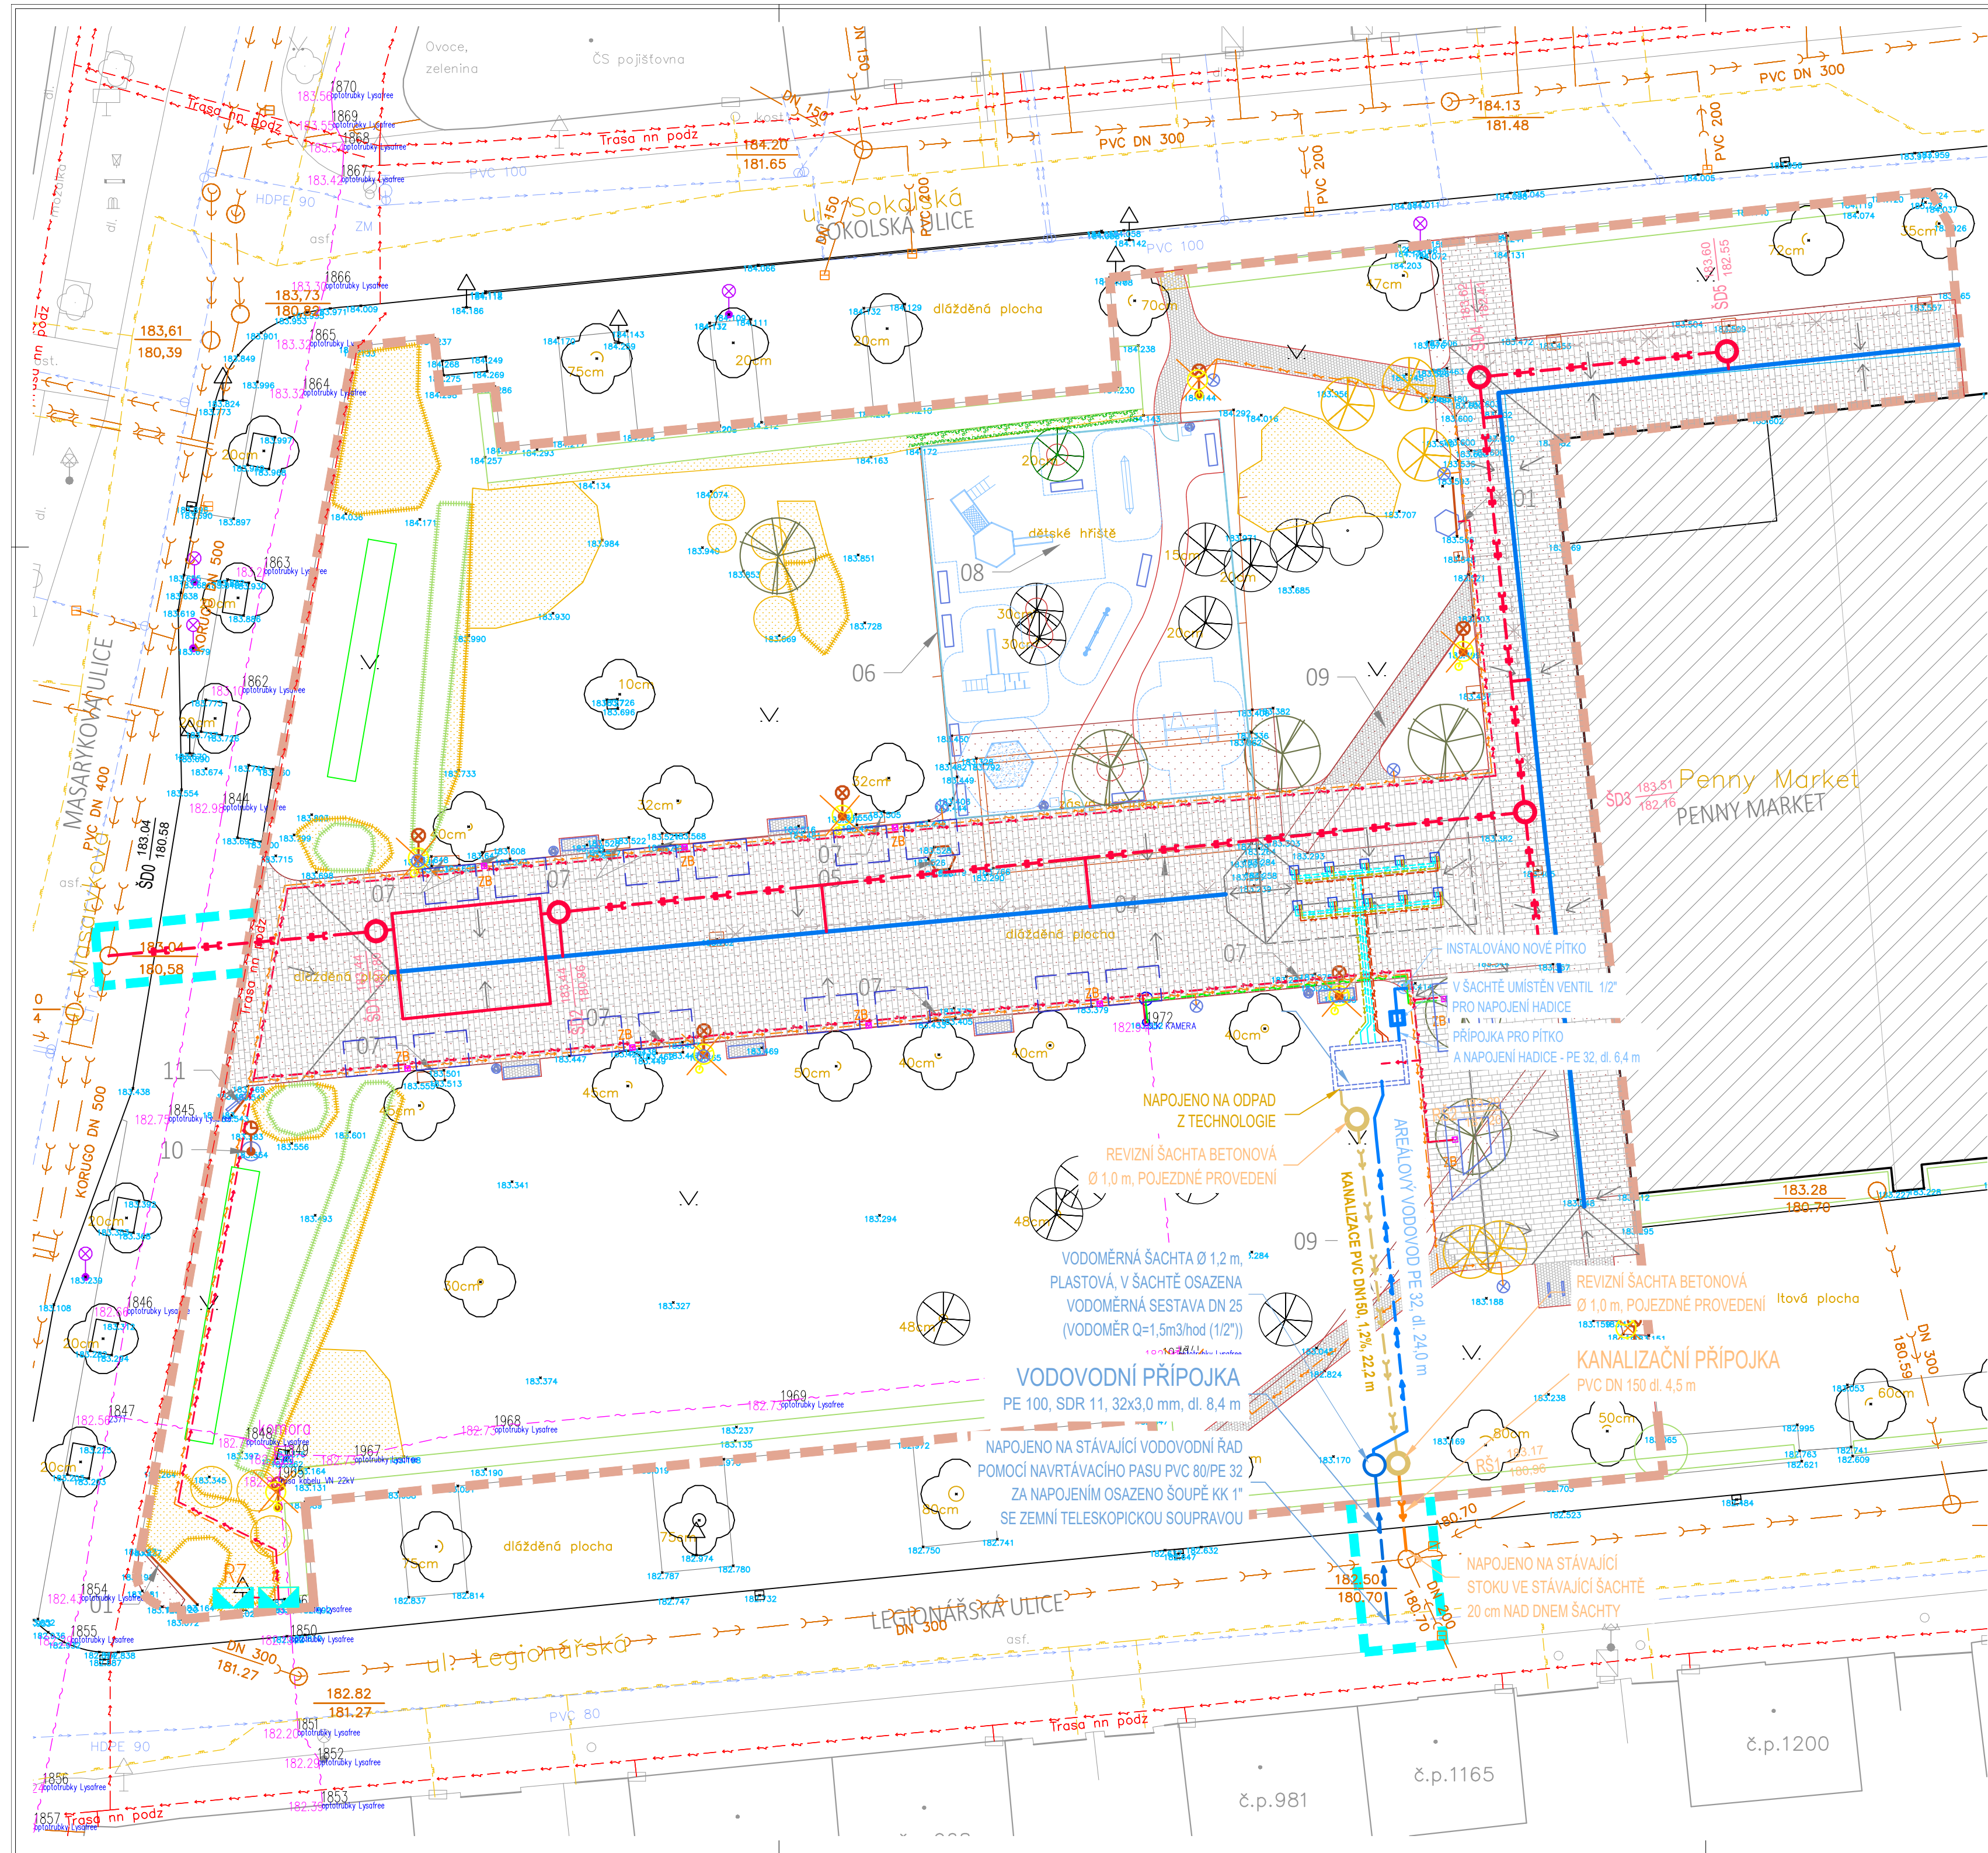

LEGENDA

- nová velkoformátová betonová dlažba
- štípaná dlažba z žulových kostek
- trávník se zatravněvací rohoží
- zatravněná plocha
- dřevěné pódium
- hrany nově dlažďených ploch
- vodní prvek
- nová lavička
- nová lampa - replika
- přemístěná stávající lampa
- stávající lampa - repase
- stávající lampa - přesouvání + repase
- liniový žlab
- nový strom
- nové oplocení dětského hřiště
- prostor pro stánky
- stávající jehličnatý strom
- stávající listnatý strom
- stávající ponechané keře
- hranice pozemků dle katastru
- zásuvkový box
- rušená lampa VO
- řešené území
- dočasný zábor mimo řešené území

LEGENDA STÁVAJÍCÍCH SÍTÍ


- stávající vedení NN
- stávající kanalizační stoka
- stávající slaboproud - Lysá free
- stávající plynovod
- stávající slaboproud - Cetin
- stávající vodovodní řád
- stávající trasa VO
- stávající dešťová kanalizace - rušená

LEGENDA NAVRHOVANÝCH SÍTÍ

- navržené vedení NN
- navržené vedení VO
- navržené vedení slaboproudu
- navržená kanalizační přípojka - veřejná část
- navržená kanalizační přípojka - areálová část
- navržená vodovodní přípojka
- navržený areálový vodovod
- vodovodní potrubí k vodnímu prvku
- odvod vody od vodního prvku
- přívod NN k vodnímu prvku
- navrhovaná dešťová kanalizace

- 01_ ze strany Masarykovy ulice bude osazena nová informační tabule
- 02_ nová lampa - replika ponecháváných parkových lamp
- 03_ stávající rozvaděč - stávající kabely budou odpojeny, budou napojeny nové kabelové trasy VO a NN
- 04_ strojovna technologie vodního prvku
- 05_ rozhraní skladeb - v pásu 2m okolo vodního prvku bude dlažba uložena do betonu
- 06_ součástí zásuvkového boxu bude i datový vývod
- 07_ stojany na kola
- 08_ nově vysazená lípa
- 09_ nově vysazený jirovec - dotvoření stromořadí
- 10_ revizní betonová šachta, pojezdové provedení
- 11_ vodoměrná šachta plastová, osazena vodoměrná sestava DN25
- 12_ v šachtě je umístěn ventil pro napojení hadice
- 13_ navrhované pítko
- P1 - P6 prvky hřiště viz příloha průvodní zprávy

Před započítím výkopových prací musí být vytyčeny veškeré inženýrské sítě a jejich pozice ověřeny ručně kopanými sondami.
Pozice stávající kanalizační stoky, která se nachází v řešeném území vychází z podkladů dodaných objednatelem, v dalším stupni bude proveden průzkum kanalizace + vyčištění (případná oprava) a její přesné vytyčení.

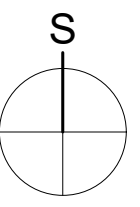

Rekonstrukce Parku 30. výročí osvobození



Investor:
Město Lysá nad Labem
Husovo náměstí 23/1
Lysá nad Labem



Generální projektant:
STARY PARTNER

Senovážná 996/6, Praha 1, 110 00
tel.: 222 311 691, 602 686 933
email: stary@starypartner.cz

DOKUMENTACE PRO PROVEDENÍ STAVBY

Zpracovatel části:



PK PROJEKT

PK Projekt s.r.o.
Projektování, inženýrská činnost
Hluboká 279, 511 01 Turnov
www.pkprojekt.cz, Tel.: +420 484 840 467
email: pkprojekt@pkprojekt.cz

Vypracoval:
Ing. Petr Koldovský

Projektant:
Ing. Petr Koldovský

Část dokumentace:
Kanalizační přípojka
Vodovodní přípojka

Obsah výkresu:
Situační

Zakázka č.:
20-T041

Datum:
07/2021

Počet formátů:
6xA4

Měřítko:
1:250

Č. části:
D.4

Č. výkresu:
Paré:

Stav objektu:
SO 301
SO 302