


Související stavba - řešeno v jiné PD:
"Výstavba chodníku na p.č. 219/2 v obci Zvíkovské Podhradí"

Související stavba - řešeno v jiné PD:
"Výstavba chodníku na p.č. 219/2 v obci Zvíkovské Podhradí"

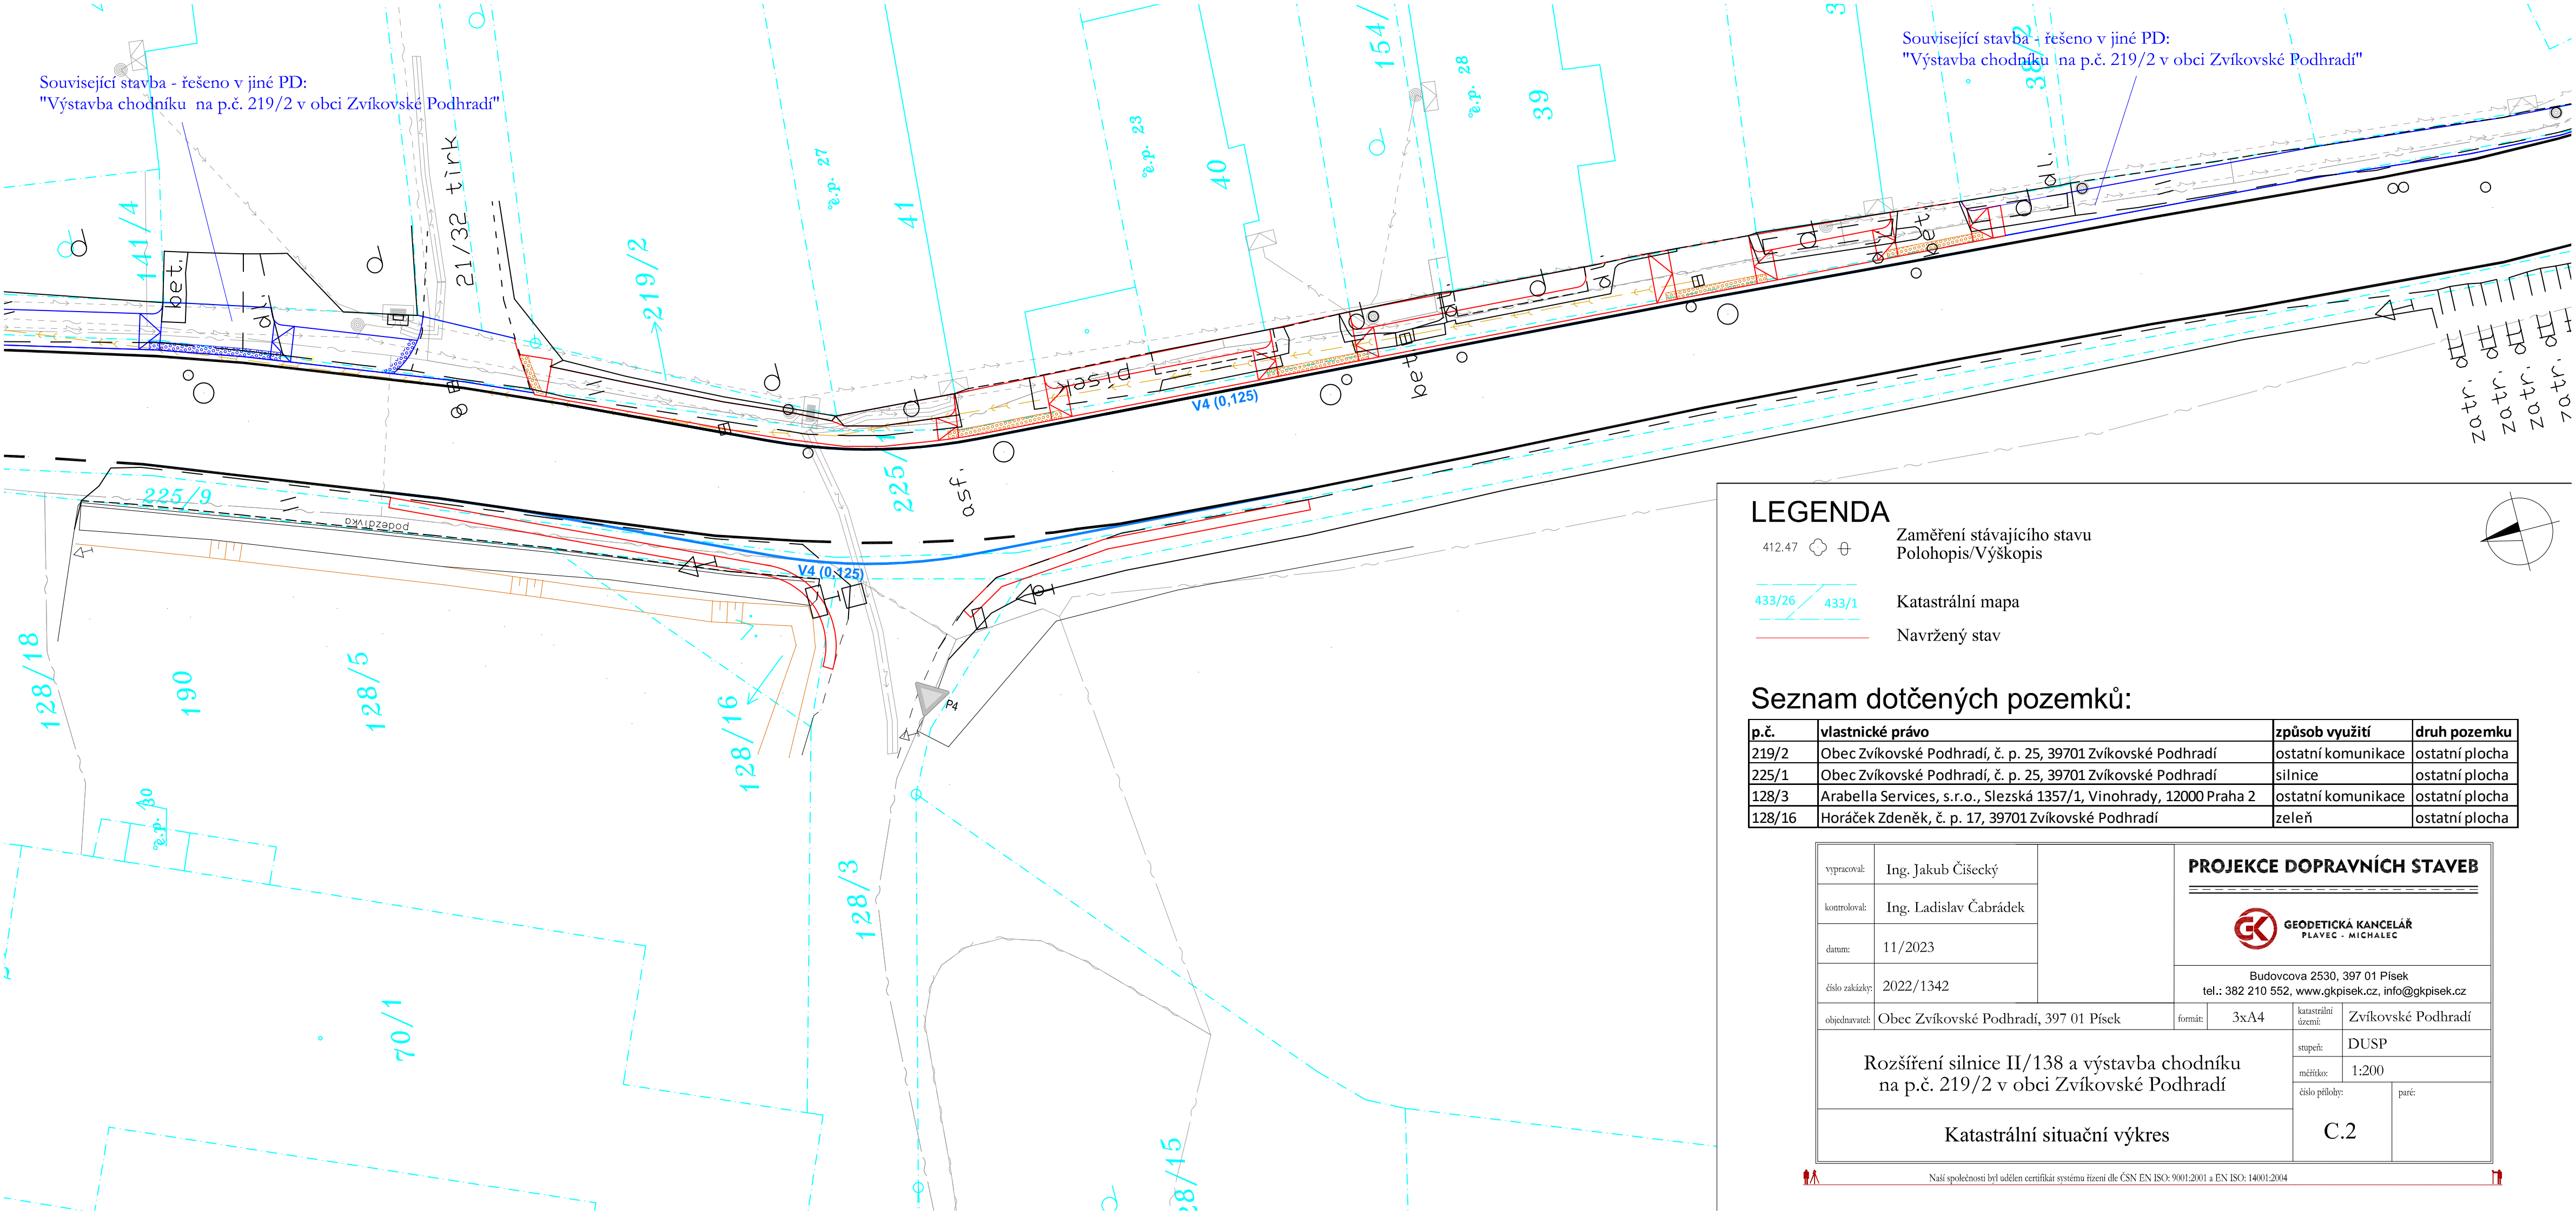

LEGENDA

- 412.47 Zaměření stávajícího stavu
Polohopis/Výškopis
- 433/26 433/1 Katastrální mapa
- Navržený stav

Seznam dotčených pozemků:

p.č.	vlastnické právo	způsob využití	druh pozemku
219/2	Obec Zvíkovské Podhradí, č. p. 25, 39701 Zvíkovské Podhradí	ostatní komunikace	ostatní plocha
225/1	Obec Zvíkovské Podhradí, č. p. 25, 39701 Zvíkovské Podhradí	silnice	ostatní plocha
128/3	Arabella Services, s.r.o., Slezská 1357/1, Vinohrady, 12000 Praha 2	ostatní komunikace	ostatní plocha
128/16	Horáček Zdeněk, č. p. 17, 39701 Zvíkovské Podhradí	zeleň	ostatní plocha

vypracoval:	Ing. Jakub Čišecký	PROJEKCE DOPRAVNÍCH STAVEB Budovcova 2530, 397 01 Písek tel.: 382 210 552, www.gkpisek.cz, info@gkpisek.cz	
kontroloval:	Ing. Ladislav Čabrádek		
datum:	11/2023		
číslo zakázky:	2022/1342	formát:	3xA4
objednavatel:	Obec Zvíkovské Podhradí, 397 01 Písek	katastrální území:	Zvíkovské Podhradí
Rozšíření silnice II/138 a výstavba chodníku na p.č. 219/2 v obci Zvíkovské Podhradí		stupeň:	DUSP
		měřítko:	1:200
		číslo přílohy:	paré:
Katastrální situační výkres		C.2	