



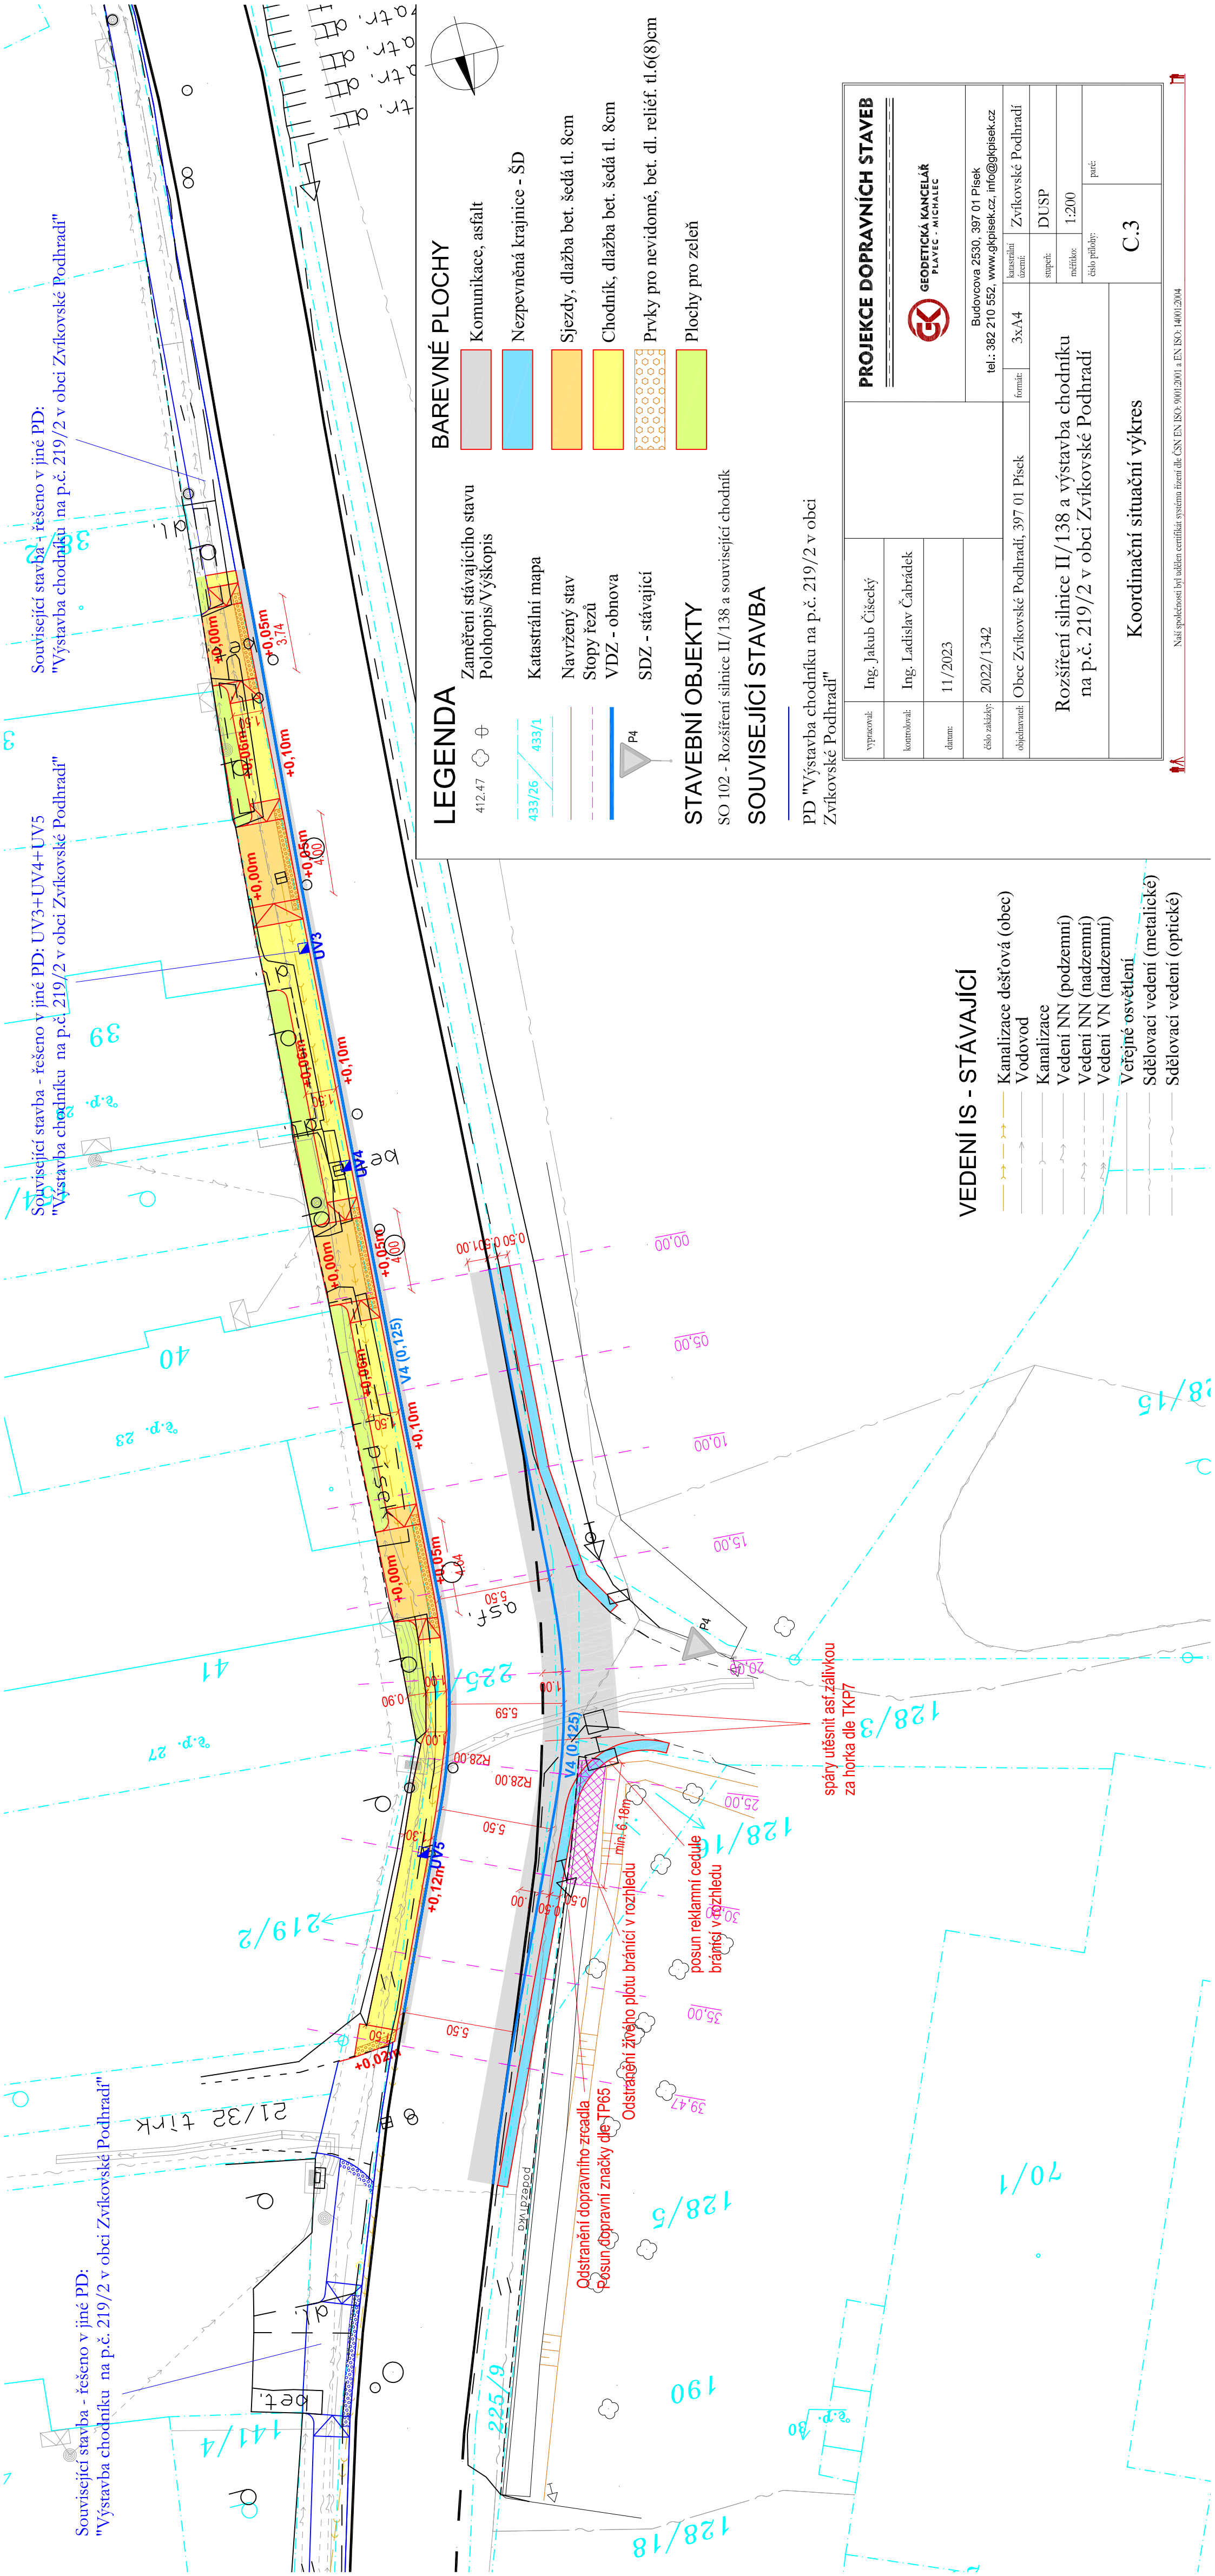

Související stavba - řešeno v jiné PD:
"Výstavba chodníku na p.č. 219/2 v obci Zvíkovské Podhradí"

Související stavba - řešeno v jiné PD: UV3+UV4+UV5
"Výstavba chodníku na p.č. 219/2 v obci Zvíkovské Podhradí"

Související stavba - řešeno v jiné PD:
"Výstavba chodníku na p.č. 219/2 v obci Zvíkovské Podhradí"

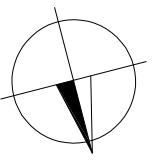

LEGENDA

Zaměření stávajícího stavu
Polohopis/Výskopis

Katastrální mapa

Navržený stav
Stopy řezů

VDZ - obnova

SDZ - stávající

Komunikace, asfalt

Nezpevněná krajnice - ŠD

Sjezdy, dlažba bet. šedá tl. 8cm

Chodník, dlažba bet. šedá tl. 8cm

Prvky pro nevidomé, bet. dl. reliéf. tl. 6(8)cm

Plochy pro zeleň

412.47

433/26 433/1

P4

STAVEBNÍ OBJEKTY

SO 102 - Rozšíření silnice II/138 a související chodník

SOUVISEJÍCÍ STAVBA

PD "Výstavba chodníku na p.č. 219/2 v obci Zvíkovské Podhradí"

VEDENÍ IS - STÁVAJÍCÍ

- Kanalizace dešťová (obec)
- Vodovod
- Kanalizace
- Vedení NN (podzemní)
- Vedení NN (nadzemní)
- Vedení VN (nadzemní)
- Věřejné osvětlení
- Sdělovací vedení (metalické)
- Sdělovací vedení (optické)

spáry utěsnit asf.zálivkou
za horka dle TKP7

Odstranění dopravního zrcadla
Posun dopravní značky dle TP65/
Odstranění žvýhého plotu bránící v rozhledu

posun reklamní cedule
bránící v rozhledu

128/3

128/18

128/5

128/16

128/3

15.00

05.00

00.00

0.50

0.05m

0.10m

0.05m

0.05m

0.05m

0.05m

0.05m

vypínavat:	Ing. Jakub Čísecký	PROJEKCE DOPRAVNÍCH STAVEB	
kontrolovat:	Ing. Ladislav Čabrádek		
datum:	11/2023	formát:	3x A4
číslo zakázky:	2022/1342	katastrální území:	Zvíkovské Podhradí
objednatel:	Obec Zvíkovské Podhradí, 397 01 Písek	stupeň:	DUSP
Rozšíření silnice II/138 a výstavba chodníku na p.č. 219/2 v obci Zvíkovské Podhradí		mřížkový:	1:200
		číslo přílohy:	paré:
Koordinační situační výkres		C.3	