

V rámci realizace rozšíření silnice II/138 dojde k záboru části pozemku p.č. 128/3 a p.č. 128/16 v předpokládaném rozsahu:
p.č. 128/3 = 3,5m2 (mimo stáv. asf.) + 12m2 (stáv.asf.) = 15,5m2
p.č. 128/16 = 4,5m2
pozn. skutečný rozsah záboru a případné majetkoprávní vztahy budou určeny na základě zaměření skutečného provedení stavby po její realizaci.

Souhlas vlastníka nemovitosti s navrženým záměrem:
„Rozšíření silnice II/138 a výstavba chodníku na p.č. 219/2 v obci Zvíkovské Podhradí“

Číslo pozemku: 128/3
Vlastnické právo: Arabella Services, s.r.o., Slezská 1357/1, Vinohrady, 12000 Praha 2
Způsob využití: ostatní komunikace
Druh pozemku: ostatní plocha


Dne:.....
Podpis

Vlastník nemovitosti svým podpisem potvrzuje, že souhlasí s navrženým záměrem.

Číslo pozemku: 128/16
Vlastnické právo: Horáček Zdeněk, č. p. 17, 39701 Zvíkovské Podhradí
Způsob využití: zeleň
Druh pozemku: ostatní plocha

Dne:.....
Podpis

Vlastník nemovitosti svým podpisem potvrzuje, že souhlasí s navrženým záměrem.

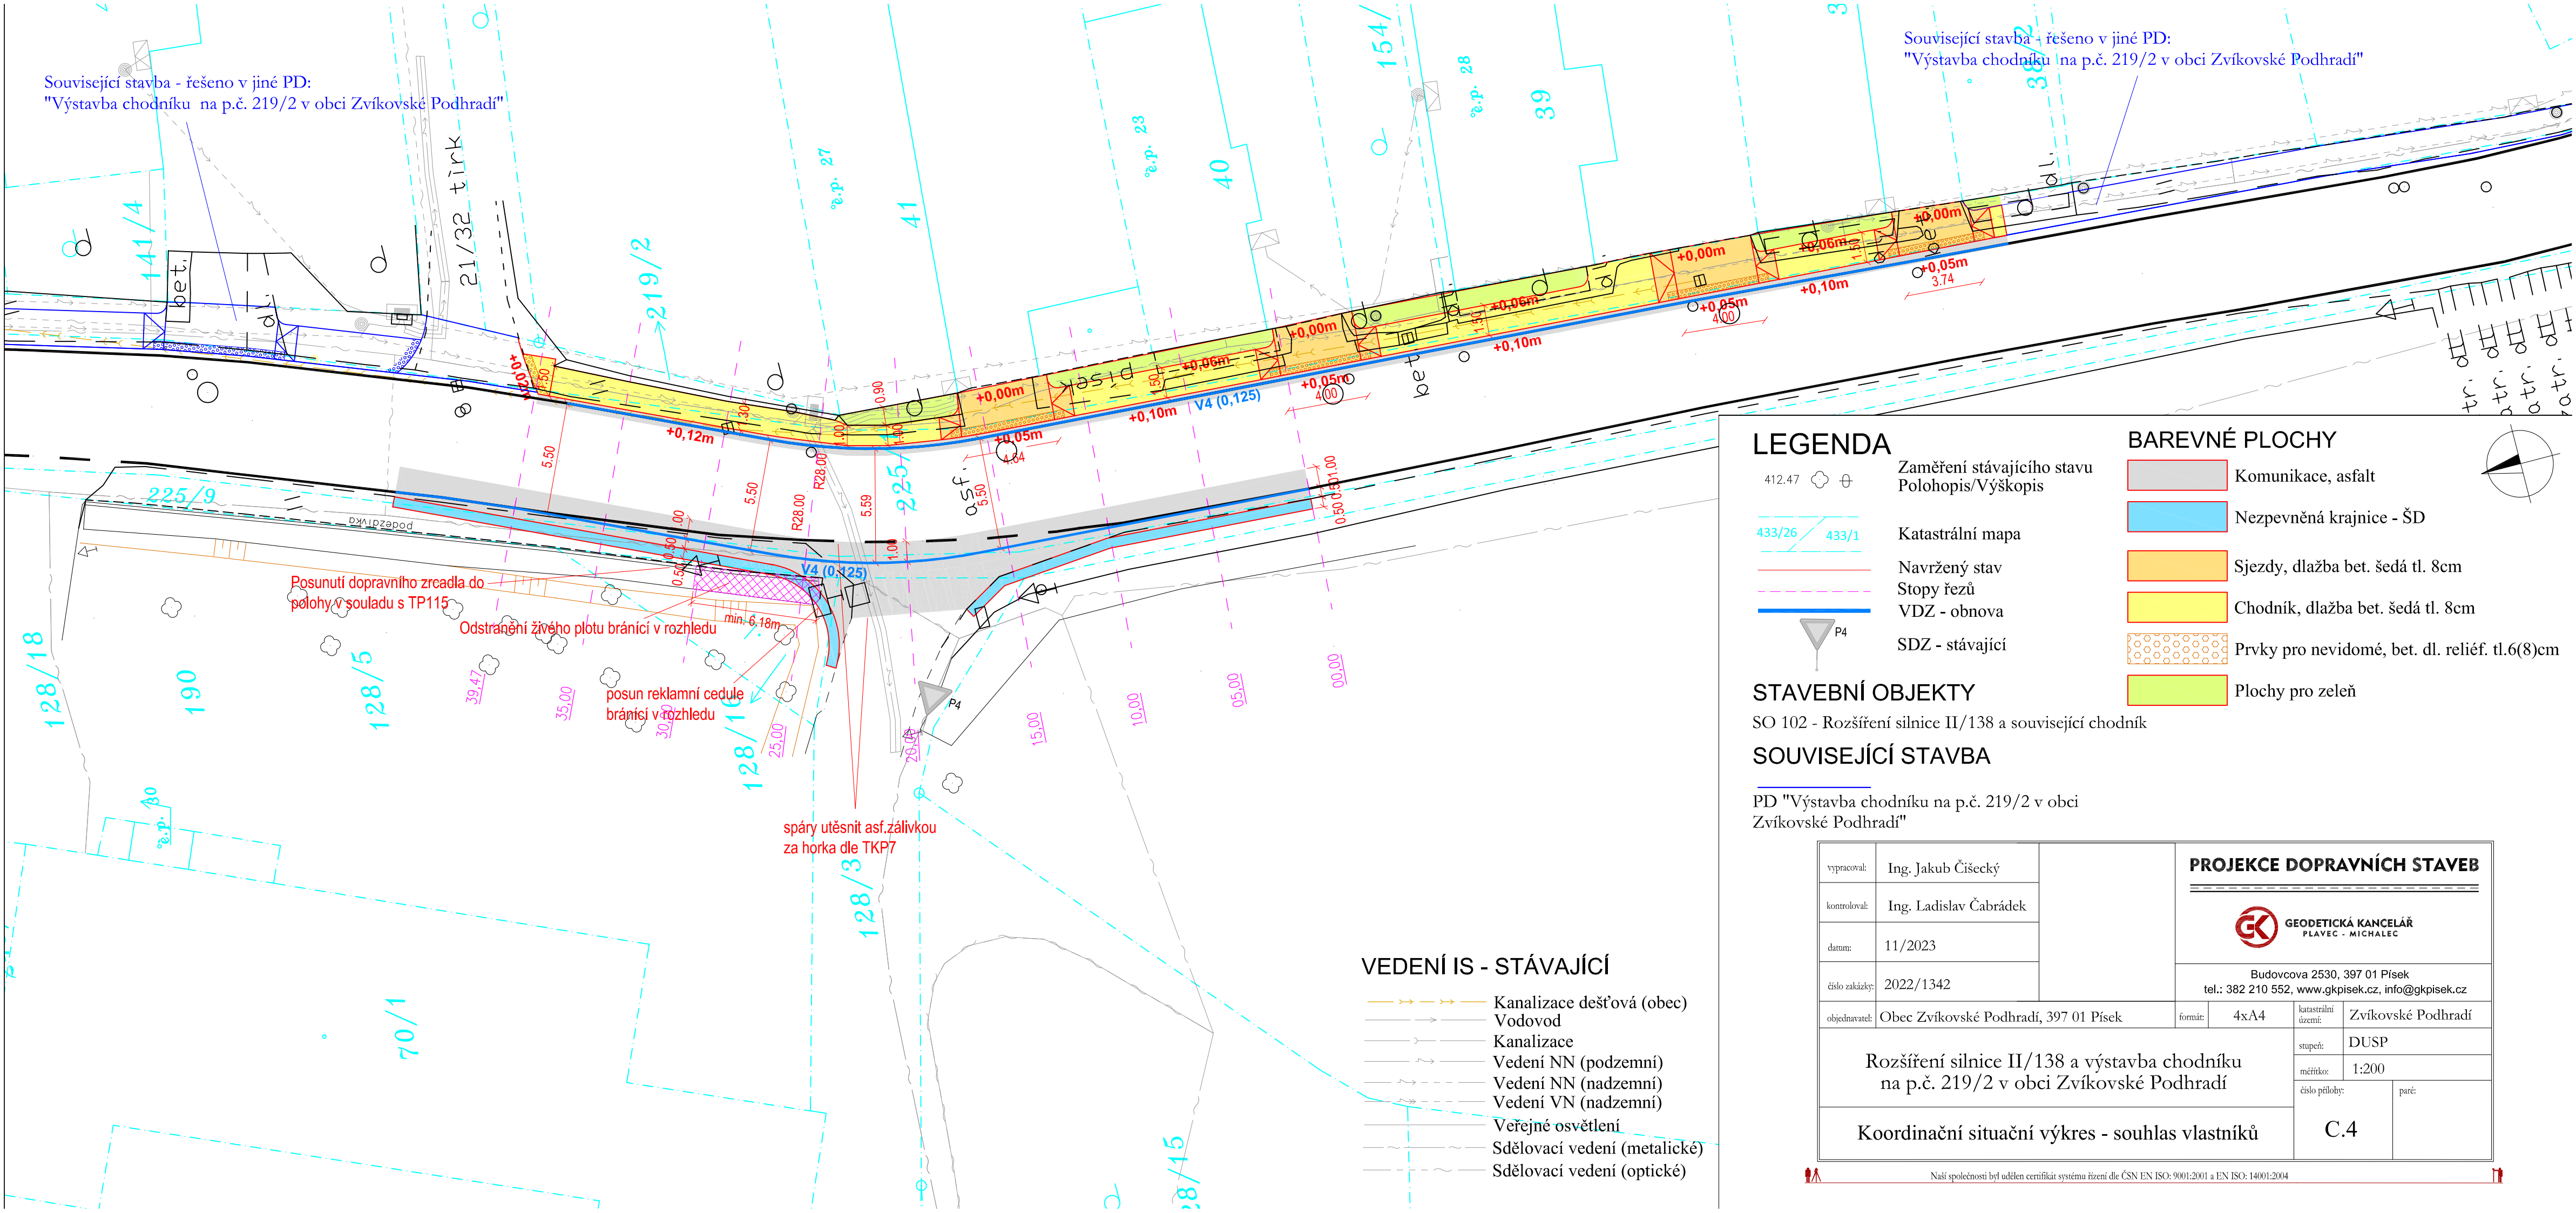

LEGENDA

- 412.47 Zaměření stávajícího stavu
- 433/26 Katastrální mapa
- 433/1 Navržený stav
- Stopy řezů
- VDZ - obnova
- SDZ - stávající

BAREVNÉ PLOCHY

- Komunikace, asfalt
- Nezpevněná krajnice - ŠD
- Sjezdy, dlažba bet. šedá tl. 8cm
- Chodník, dlažba bet. šedá tl. 8cm
- Prvky pro nevidomé, bet. dl. reliéf. tl.6(8)cm
- Plochy pro zeleň

STAVEBNÍ OBJEKTY

SO 102 - Rozšíření silnice II/138 a související chodník

SOUVISEJÍCÍ STAVBA

PD "Výstavba chodníku na p.č. 219/2 v obci Zvíkovské Podhradí"

VEDENÍ IS - STÁVAJÍCÍ

- Kanalizace dešťová (obec)
- Vodovod
- Kanalizace
- Vedení NN (podzemní)
- Vedení NN (nadzemní)
- Vedení VN (nadzemní)
- Veřejné osvětlení
- Sdělovací vedení (metalické)
- Sdělovací vedení (optické)