


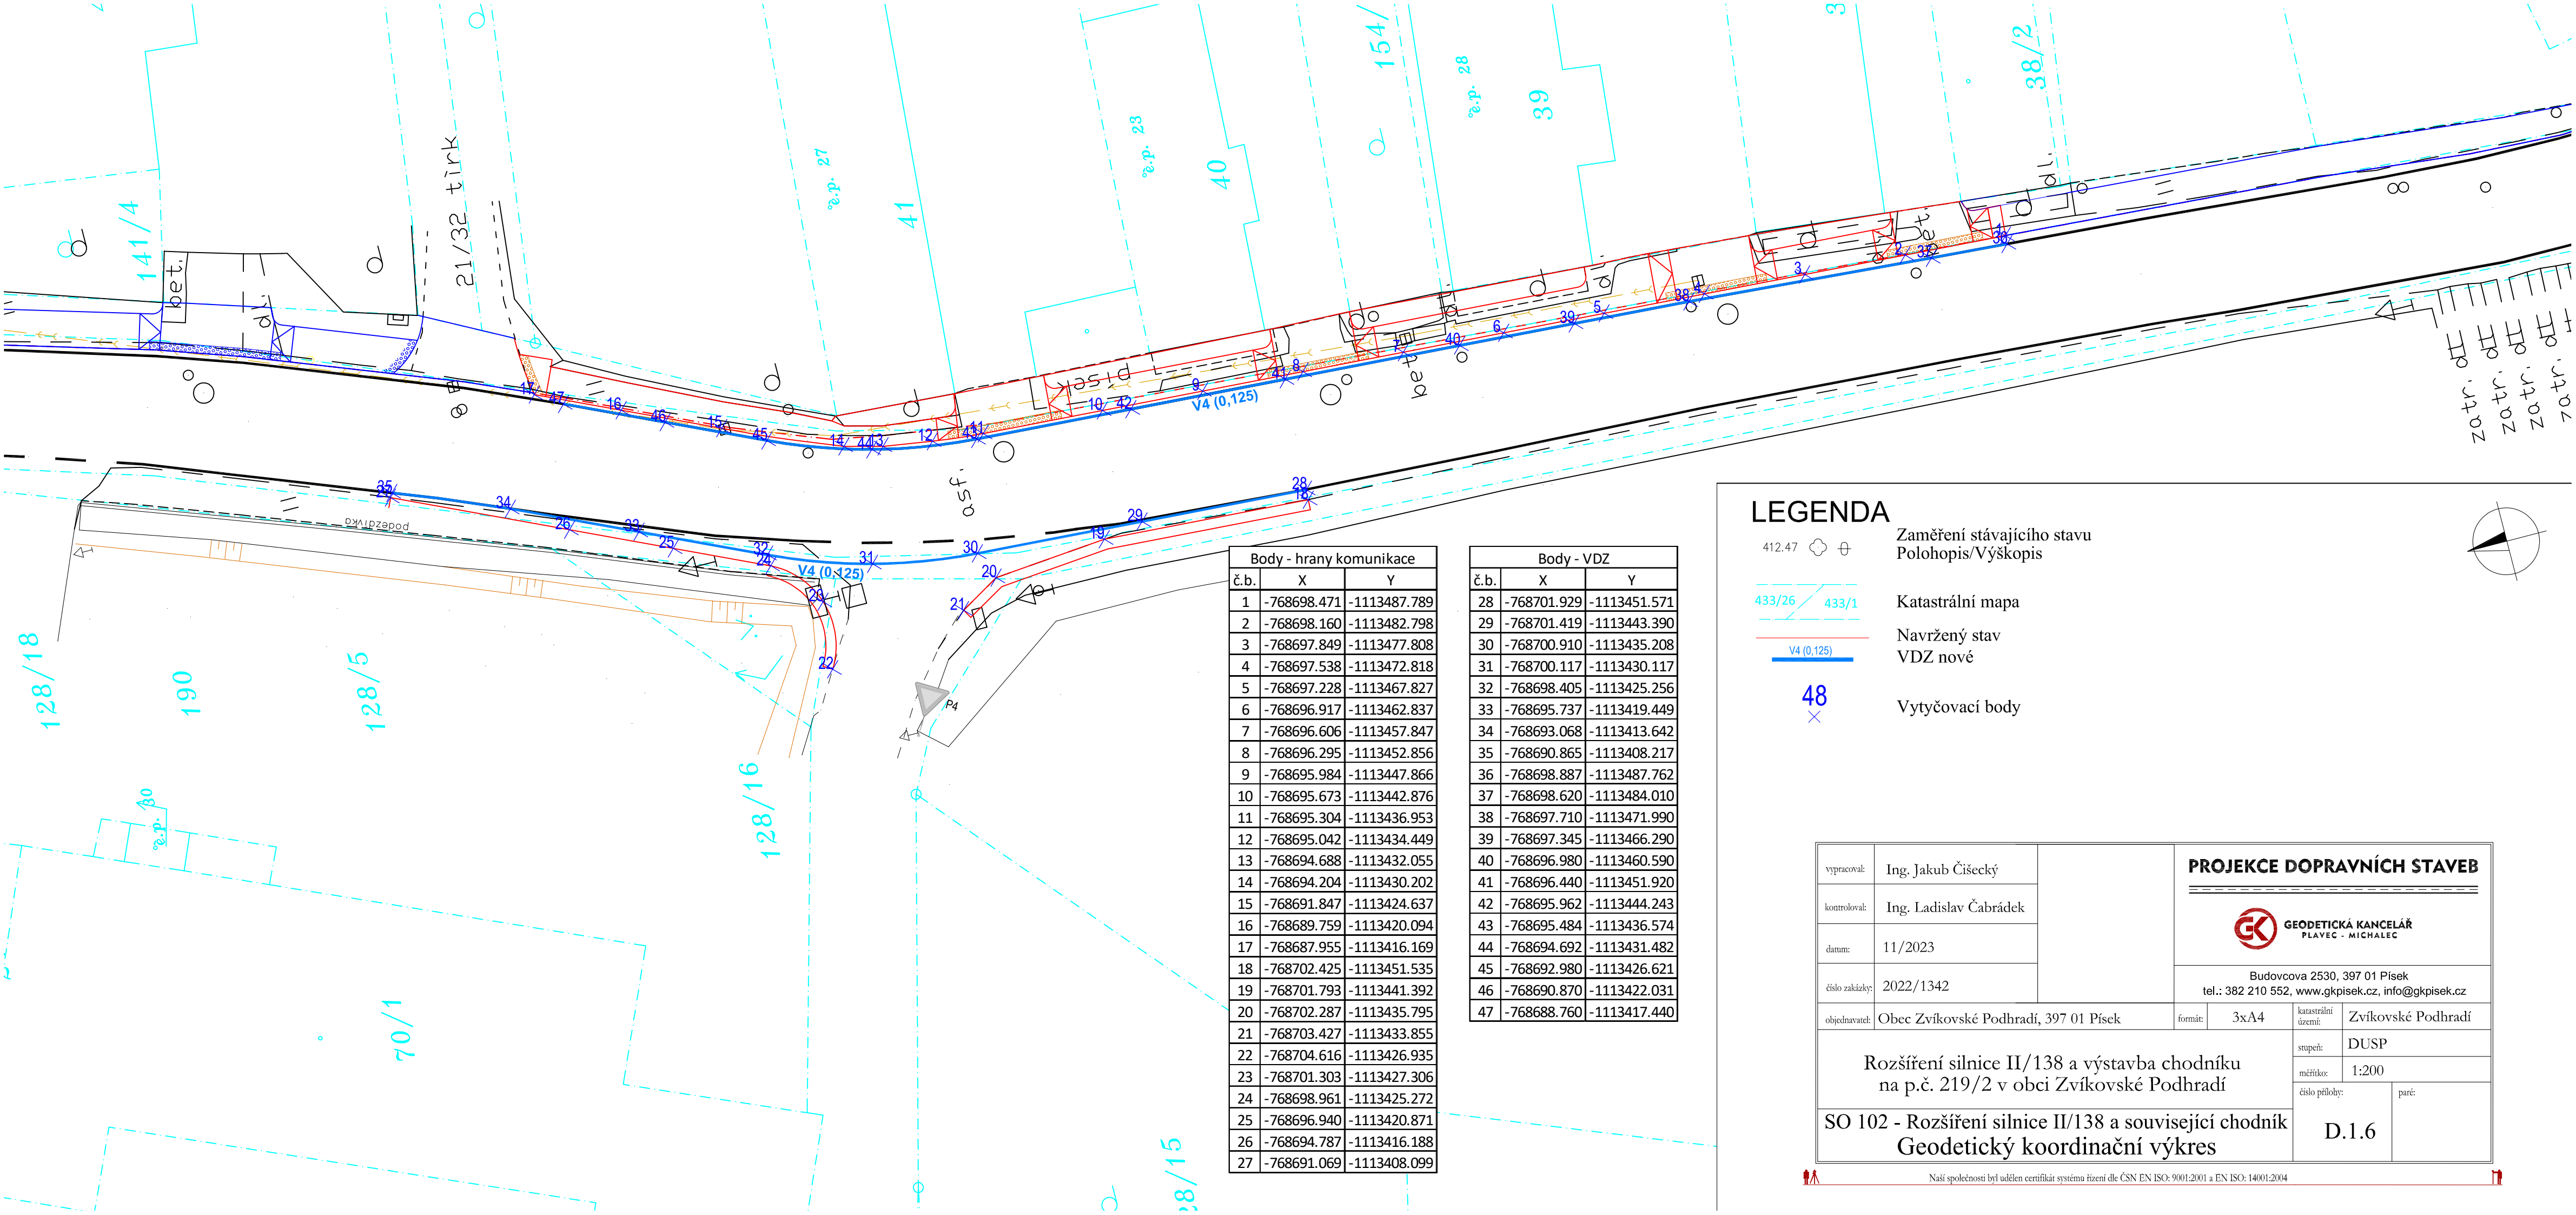

LEGENDA

- 412.47

Zaměření stávajícího stavu
Polohopis/Výškopis
- 433/26

433/1

Katastrální mapa
- V4 (0,125)

Navržený stav
VDZ nové
- 48

Vytyčovací body

vypracoval: Ing. Jakub Čišecký		PROJEKCE DOPRAVNÍCH STAVEB  GEODETIKÁ KANCELÁŘ PLAVEC - MICHALEC	
kontroloval: Ing. Ladislav Čabrádek			
datum: 11/2023			
číslo zakázky: 2022/1342			
objednavatel: Obec Zvíkovské Podhradí, 397 01 Písek		formát: 3x A4	katastrální území: Zvíkovské Podhradí
Rozšíření silnice II/138 a výstavba chodníku na p.č. 219/2 v obci Zvíkovské Podhradí			stupeň: DUSP
			měřítko: 1:200
			číslo přílohy: D.1.6
SO 102 - Rozšíření silnice II/138 a související chodník Geodetický koordinační výkres			paré: