


VODOINSTALACE V PŘÍZEMÍ - M 1:75

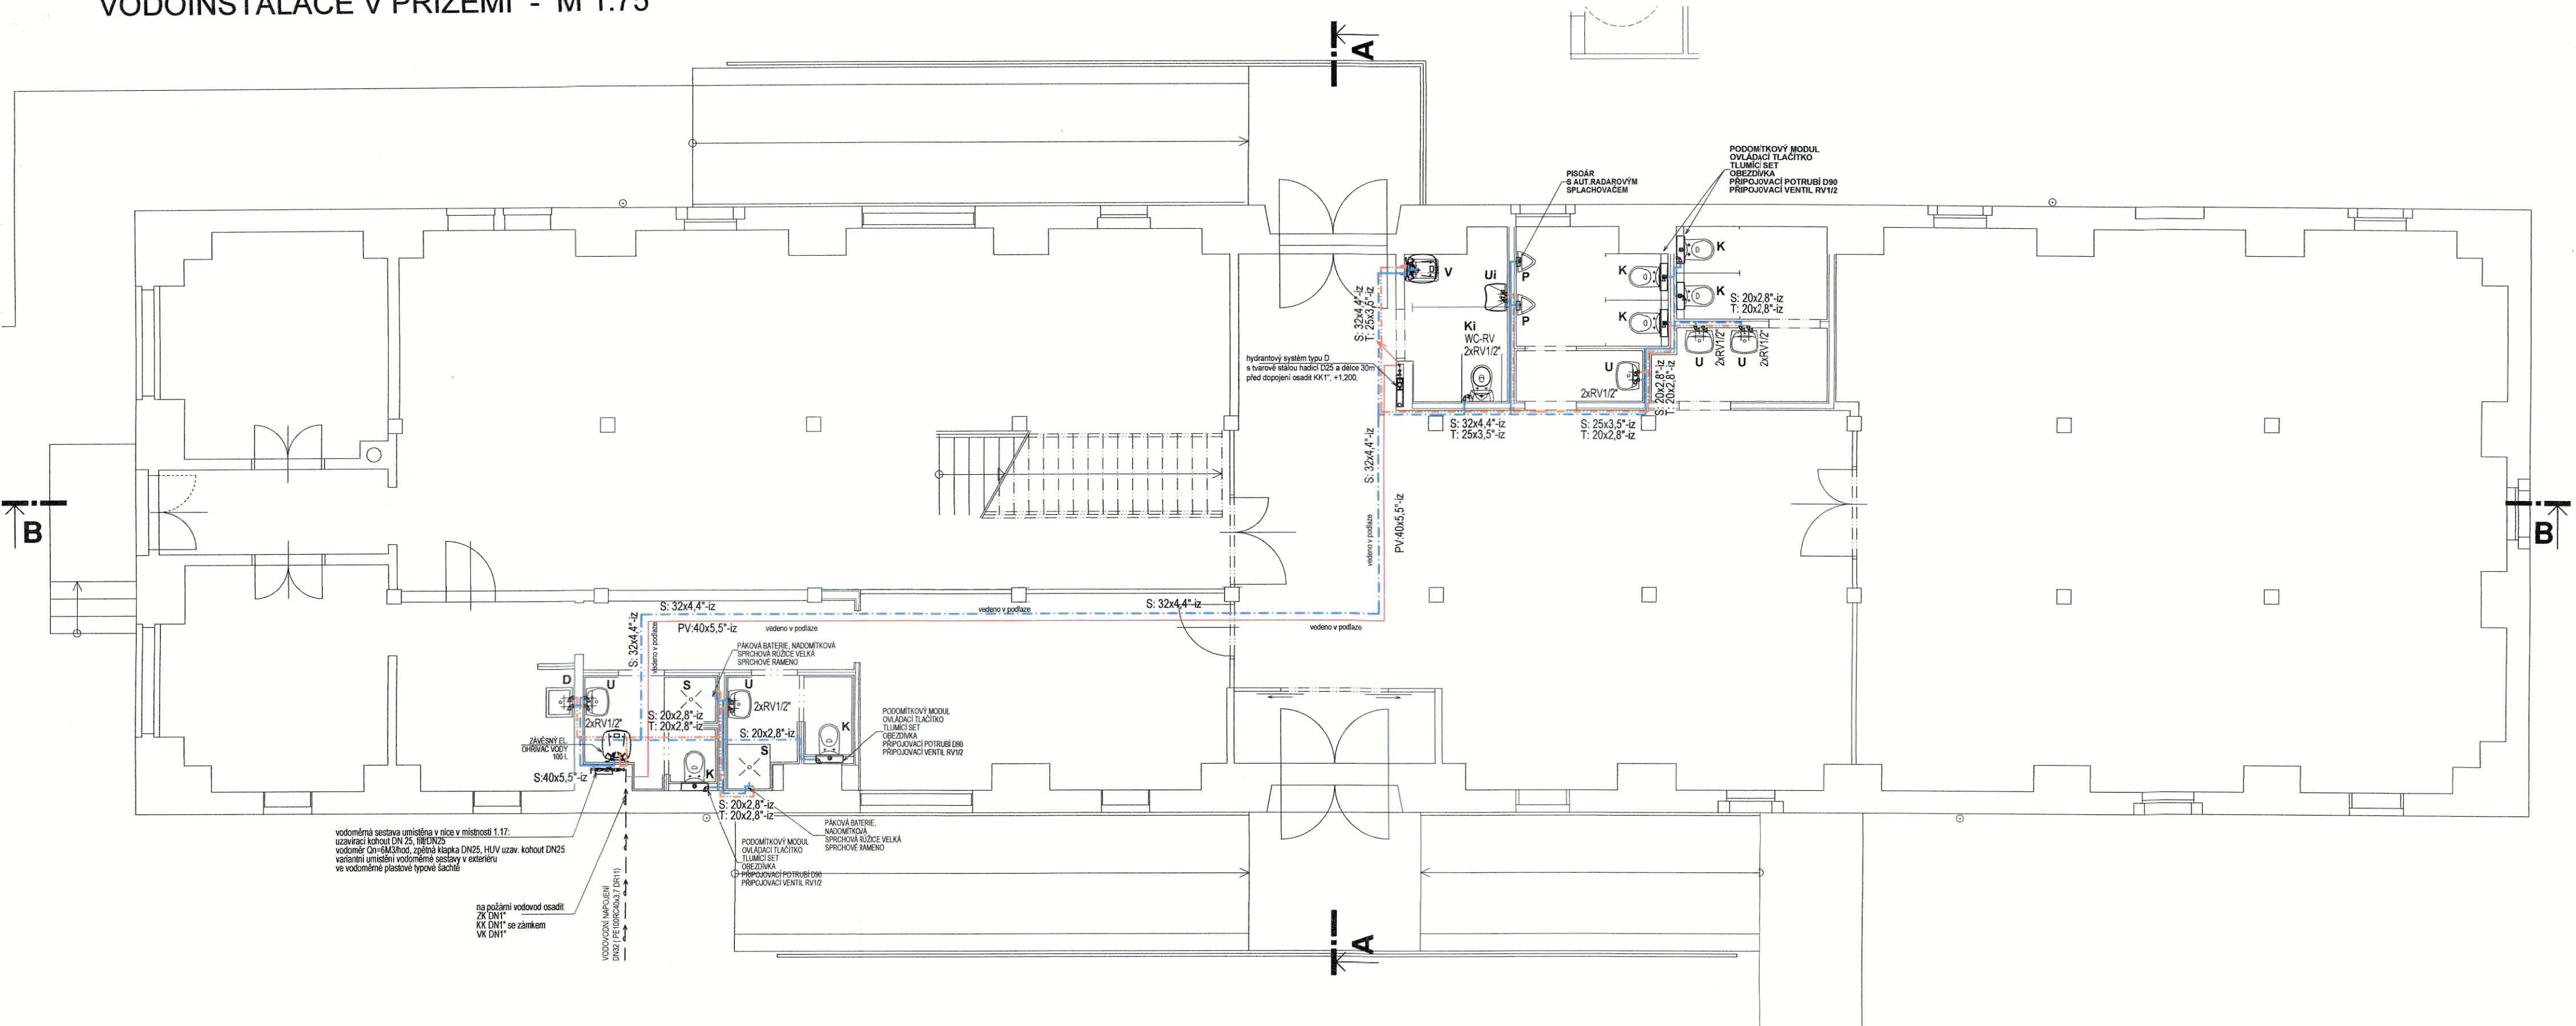

Legenda potrubí - vnitřní vodovod PP-R

studená pitná voda

teplá užitková voda

požární voda

- Sanita
U - umyvadlo
Ui - umyvadlo pro imobilní
K - klozetová mísa
Ki - klozetová mísa pro imobilní
S - sprcha
V - výlevka
P - pisoár
D - dřez

Pozn.:
Materiál vnitřního rozvodu EKOPLASTIK PP-R, izolace miralon. návleky tl. 9 mm
WC budou závěsné (tiché provedení), tlačítko na přední splachování 3/6L

D.1.4.b ZAŘÍZENÍ ZDRAVOTNĚ TECHNICKÝCH INSTALACÍ

ING.ARCH.
MICHAL BEDNAŘÍK
CZ - 779 00 OLOMOUC, SPOJENCŮ 10

hlavní projektant: Ing. arch. Michal Bednařík, ČKA 03306
projektant: Ing. arch. Michal Bednařík, Ing. Yvona Hoppová
investor: Muzeum Olomoucké pevnosti, z.s., Sokolská 536/22, 779 00 Olomouc
místo: k.ú. Olomouc - město, parc. č. 693, 102/6, 102/18, 128/1

Návštěvnícké centrum – stavební úpravy Malého dělostřeleckého
skladu na Korunní pevnůstce v Olomouci

VODOINSTALACE V PŘÍZEMÍ

č. výkresu: D.1.4.b.5

měřítko: 1:75

stupeň: DPS

datum: 05/2024