


LEŽATÁ KANALIZACE - M 1:75

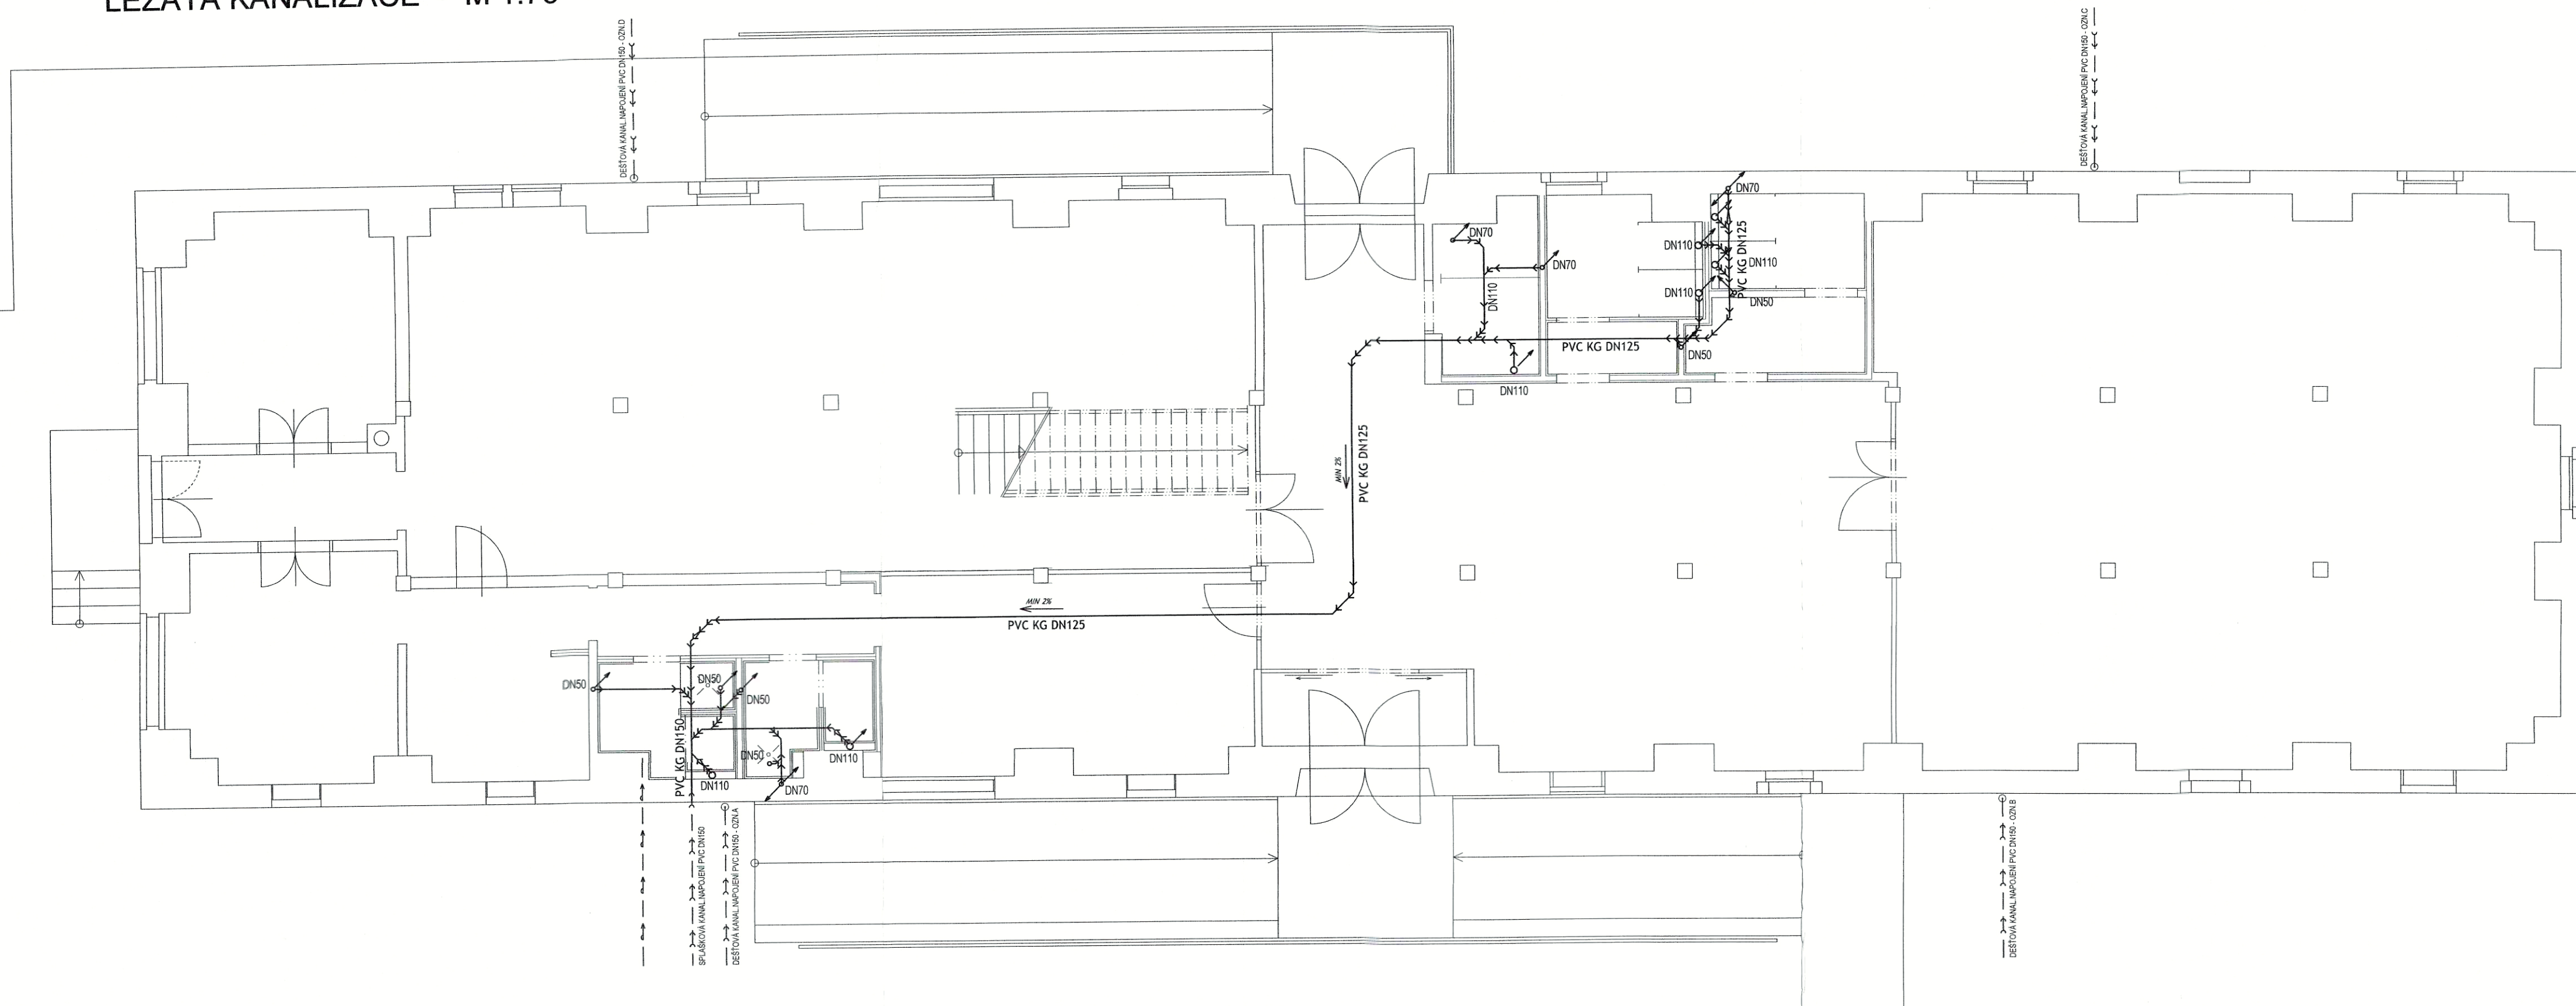

Legenda potrubí - kanalizace

splašková kanalizace ←←

Pozn.: - Materiál zemní kanalizace budou trubky OSMA PVC KG DN110-150
- Veškeré potrubí uložit do pískového lože a řádně obsypat
- Patní kolena budou v zemi obetonována
- Při provádění veškerých prací je nutné dodržovat pravidla BOZP

PŘED ZAHÁJENÍM VÝKOPOVÝCH PRACÍ VYTÝČIT STÁVAJÍCÍ SÍŤ A PROVĚŘIT HLOUBKU
NAPOJOVACÍHO BODU NA STÁVAJÍCÍ ŠACHTĚ Š5. DLE MĚŘENÍ PŘÍPADNĚ UPRAVIT SPÁDY
KANALIZACE

Použité normy : ČSN EN 858-2, ČSN EN 12056, ČSN 734108, ČSN 730873, Zák.č. 258/2000 sb.,
Zák.č. 361/2000 sb.

D.1.4.b ZAŘÍZENÍ ZDRAVOTNĚ TECHNICKÝCH INSTALACÍ

ING. ARCH.
MICHAL BEDNAŘÍK
CZ - 779 00 OLOMOUC, SPOJENCŮ 10

TEL: 585 233 318
MOBIL: 602 576 395
E-MAIL: mb.design@seznam.cz

hlavní projektant: Ing. arch. Michal Bednařík, ČKA 03306

projektant: Ing. arch. Michal Bednařík, Ing. Yvona Hoppová

investor: Muzeum Olomoucké pevnosti, z.s., Sokolská 536/22, 779 00 Olomouc

místo: k.ú. Olomouc - město, parc. č. 693, 102/6, 102/18, 128/1

Návštěvníké centrum – stavební úpravy Malého dělostřeleckého
skladu na Korunní pevnůstce v Olomouci

LEŽATÁ KANALIZACE

č. výkresu: D.1.4.b.3

měřítko: 1:75

stupeň: DPS

datum: 05/2024