




KANALIZACE V PŘÍZEMÍ - M 1:75

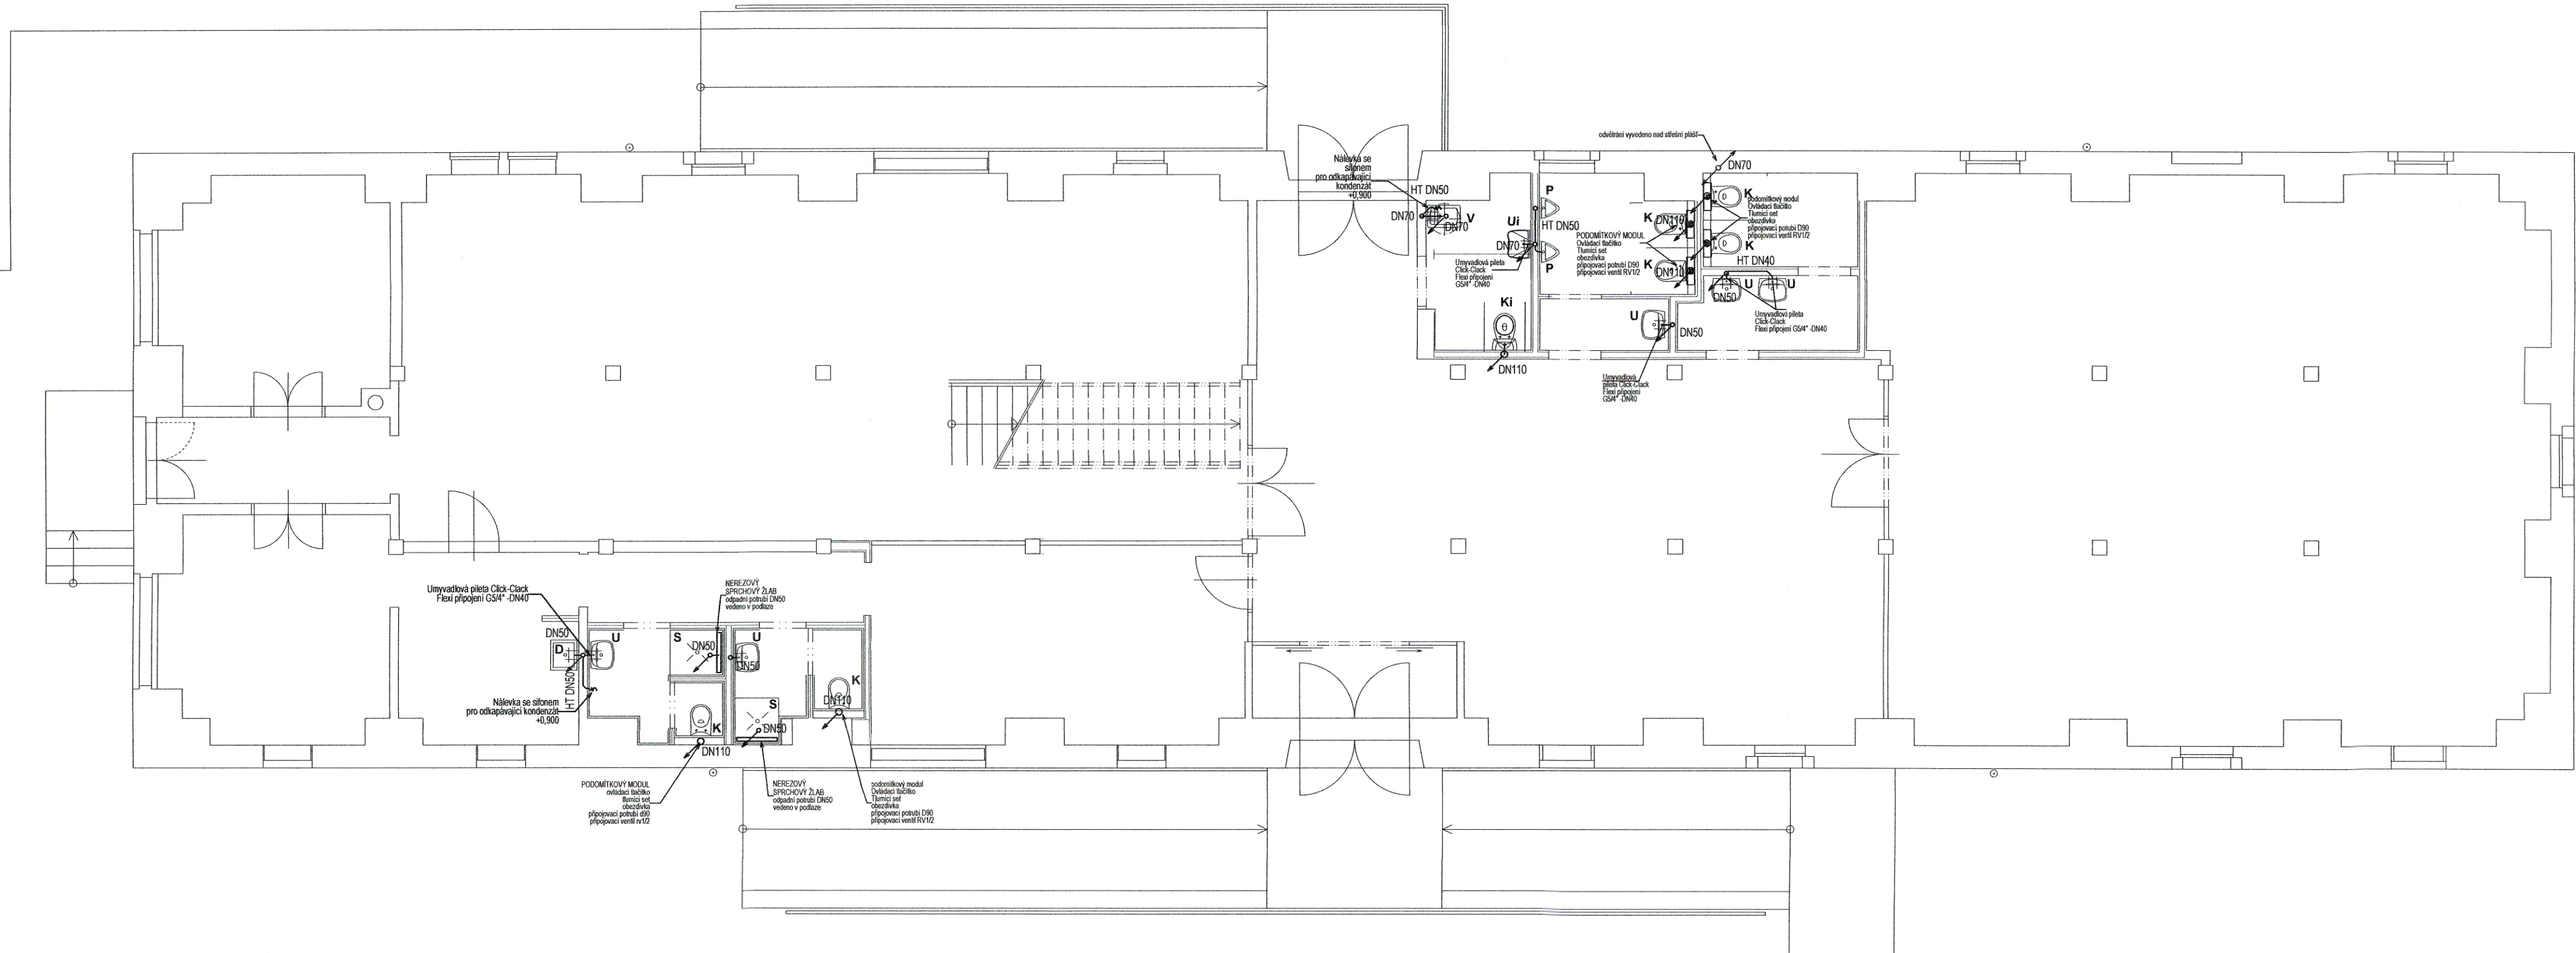

Modul pro závěsné WC

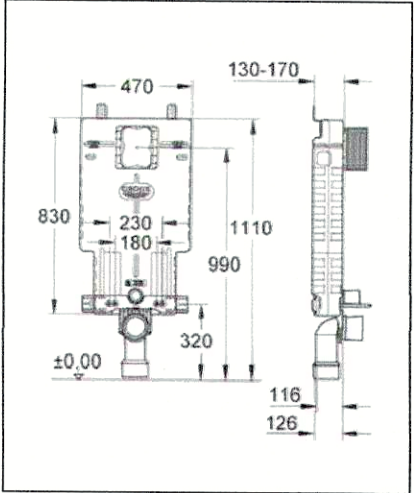

AKS1
Nálevka se sifonem

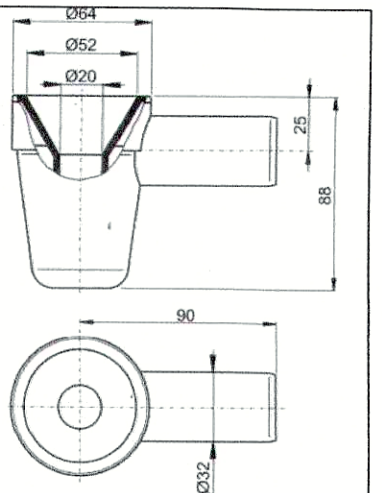

- Sanita
U - umyvadlo
Ui - umyvadlo pro imobilní
K - klozetová mísa
Ki - klozetová mísa pro imobilní
S - sprcha
V - výlevka
P - pisoár
D - dřez

Materiál přípojovacího potrubí bude WAVIN-OSMA PVC HT, materiál zemního potrubí je PVC KG
WC systémy budou závěsné typ Grohe, včetně přípojovacího potrubí a tvarovek
Umyvadla a sprchy budou opatřeny zápachovým uzávěrem RAVAK
Přípojovací i stoupací potrubí musí být ve stěnách pevně uchyceno

Použité normy : ČSN EN 12056, ČSN 734108, Zák.č. 258/2000 sb., Zák.č. 361/2000 sb.

D.1.4.b ZAŘÍZENÍ ZDRAVOTNÉ TECHNICKÝCH INSTALACÍ

ING.ARCH.
MICHAL BEDNAŘÍK
CZ - 779 00 OLOMOUC, SPOJENCŮ 10

mb design

TEL: 585 233 318
MOBIL: 602 576 395
E-MAIL: mb.design@seznam.cz

hlavní projektant: Ing. arch. Michal Bednařík, ČKA 03306
projektant: Ing. arch. Michal Bednařík, Ing. Yvona Hoppová
investor: Muzeum Olomoucké pevnosti, z.s., Sokolská 536/22, 779 00 Olomouc
místo: k.ú. Olomouc - město, parc. č. 693, 102/6, 102/18, 128/1

Návštěvnícké centrum – stavební úpravy Malého dělostřeleckého
skladu na Korunní pevnůstce v Olomouci

KANALIZACE V PŘÍZEMÍ č. výkresu: D.1.4.b.4

měřítko: 1:75 stupeň: DPS datum: 05/2024