


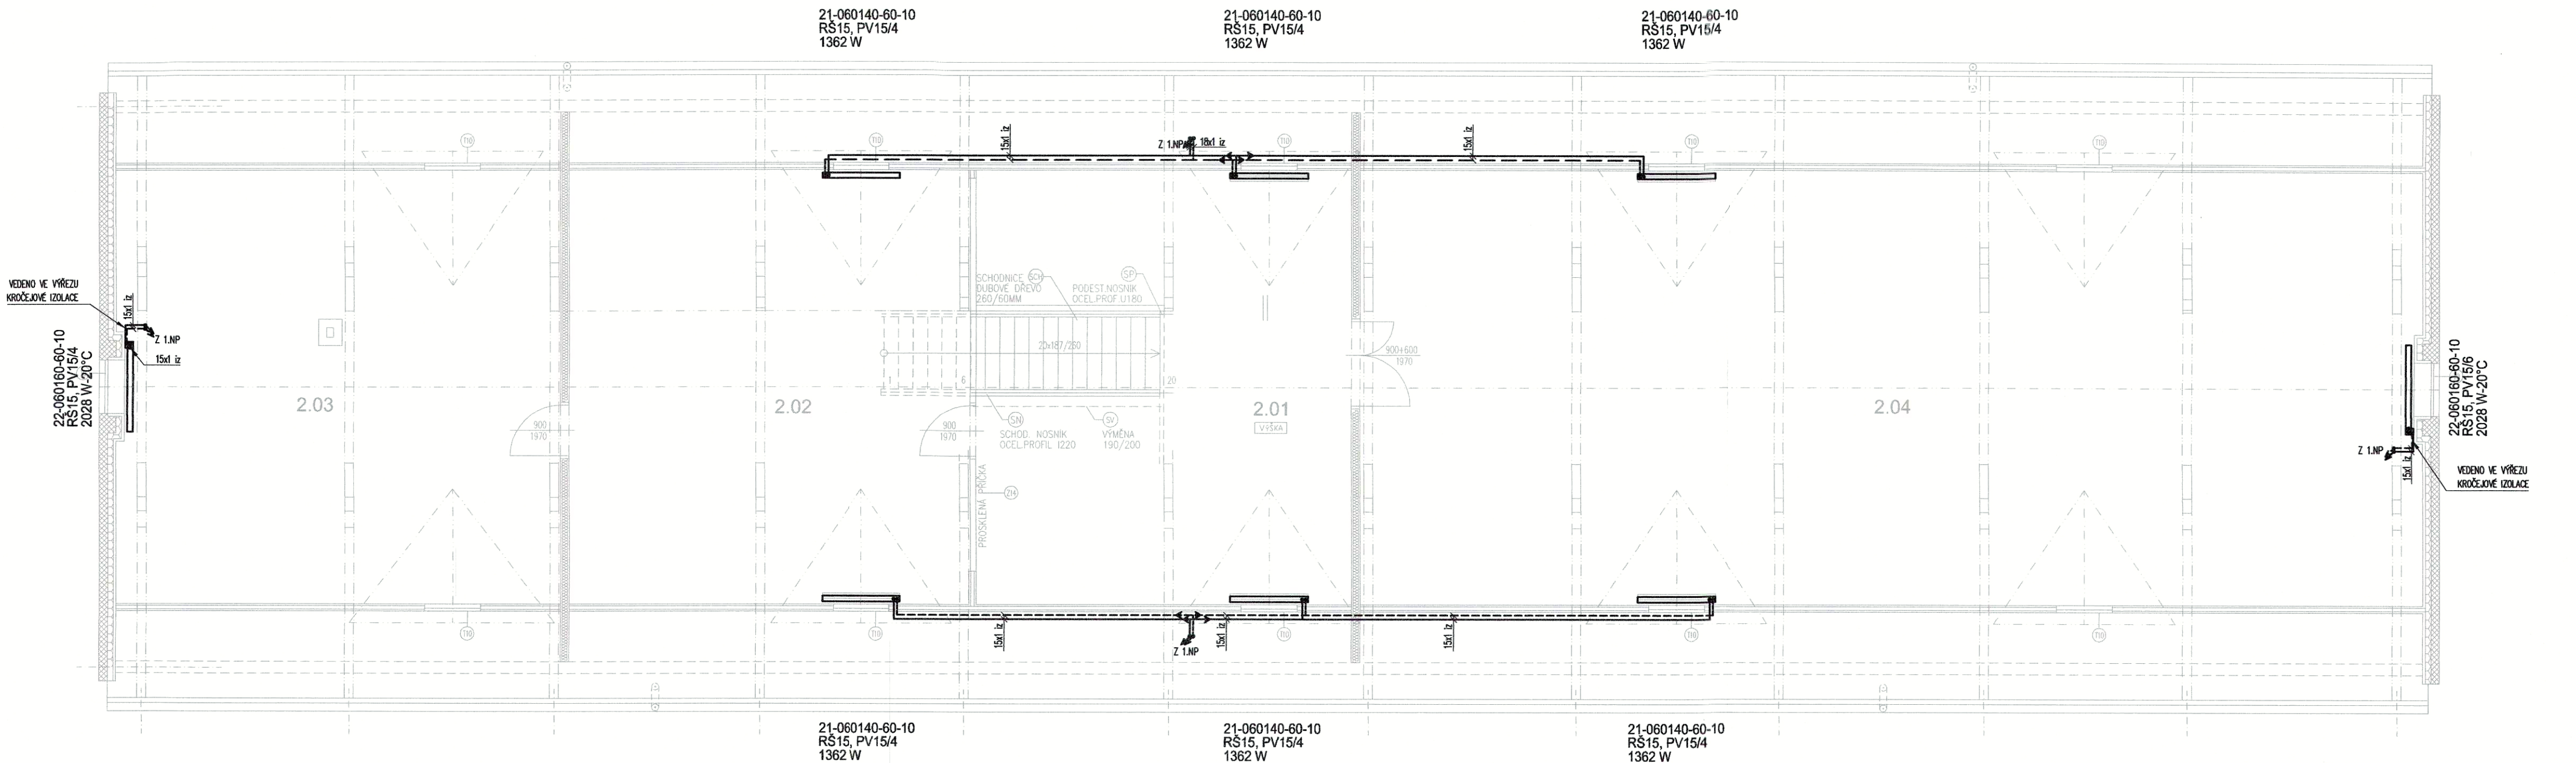

LEGENDA MÍSTNOSTÍ

ČÍSLO MÍSTN.	ÓČEL MÍSTNOSTI	PODLAHA	STROP	STĚNA	PLOCHA m²
2.01	VSTUP	DŘEVĚNÁ PODLAHA	SDK	SDK/PROSKLENÍ	51,71
2.02	KANCELÁŘ	DŘEVĚNÁ PODLAHA	SDK	SDK/PROSKLENÍ	55,76
2.03	PŮDA	DŘEVĚNÁ PODLAHA	SDK	SDK/PROSKLENÍ	61,32
2.04	PŮDA	DŘEVĚNÁ PODLAHA	SDK	SDK/PROSKLENÍ	147,13
CELKEM					315,92

ING.ARCH.
MICHAL BEDNAŘÍK
CZ - 779 00 OLOMOUC, SPOJENCŮ 10

mb design

TEL: 585 233 318
MOBIL: 602 576 395
E-MAIL: mb.design@seznam.cz

D.1.4.a. ZAŘÍZENÍ PRO VYTÁPĚNÍ STAVEB A VZDUCHOTECHNIKY

hlavní projektant: Ing. arch. Michal Bednařík, ČKA 03306

projektant: Ing. Luděk Kulczycki

investor: Muzeum Olomoucké pevnosti, z.s., Sokolská 536/22, 77900 Olomouc

místo: k.ú. Olomouc - město, parc. č. 693, 102/6, 102/18, 128/1

Návštěvnícké centrum – stavební úpravy Malého dělostřeleckého skladu na Korunní pevnůstce v Olomouci

D.1.4.a.3 PŮDORYS 2.NP

stupeň: dokumentace pro provádění stavby

M 1:75

datum: 05/2024