


PŮDORYS STŘECHY - HROMOSVOD

M 1 : 75

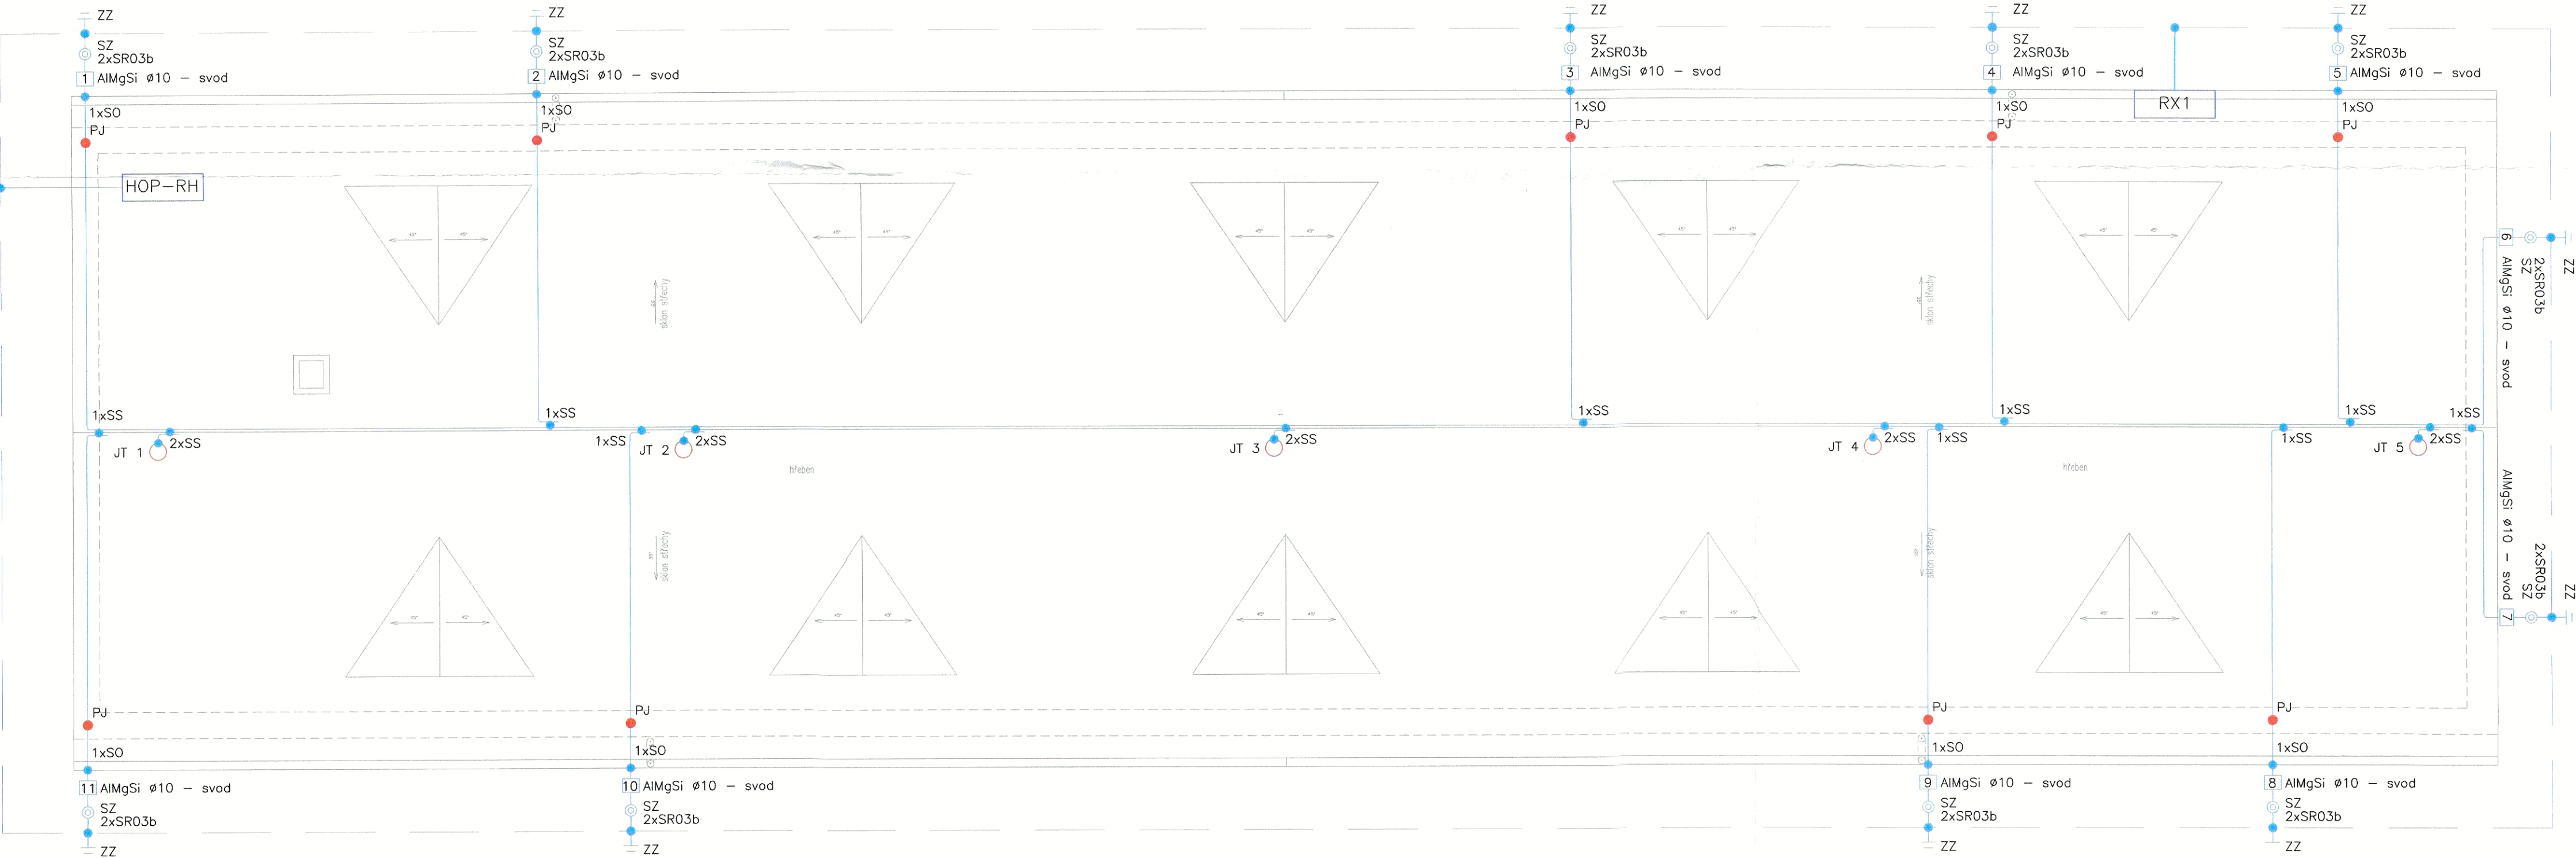

LEGENDA:

- ZZ – ZÁKLADOVÝ ZEMNIČ
- SZ – SVORKA ZKUŠEBNÍ
- SS – SVORKA SPOJOVACÍ
- SO – SVORKA OKAPOVÁ
- SK – SVORKA KŘÍŽOVÁ
- JT – JÍMACÍ TYČ 2m
- PJ – POMOČNÝ JÍMAČ 0,5–0,7m
- SKLON 45°–60°

JÍMACÍ SOUSTAVA JE PROVEDENA DLE ČSN EN 62305 ED.2 – HŘEBENOVÁ SOUSTAVA
JÍMACÍ SOUSTAVA (DRÁT AIMgSi Ø8) JE UMÍSTĚNA NA STŘEŠE NA PODPĚRÁCH,
KTERÉ ODPOVÍDAJÍ POUŽITÉ KRYTINĚ STŘECHY.
SVODY JSOU PROVEDENY POMOCÍ DRÁTU AIMgSi Ø10
SVODY UMÍSTĚNÝ NA POVRCHU POMOCÍ DRŽÁKU.
ZKUŠEBNÍ SVORKY (SZ) JSOU UMÍSTĚNÝ NAD
OCHRANÝM ÚHELNÍKEM CCA 170 CM NAD TERÉNEM
ZÁKLADOVÝ ZEMNIČ (ZZ) ZEMNÍCI SOUSTAVU TVOŘÍ ZEMNÍCI PÁSEK FeZn 30/4

D.1.4.c - ZAŘÍZENÍ SILNOPROUDÉ ELEKTROTECHNIKY VČETNĚ BLESKOSVODŮ

ING.ARCH.
MICHAL BEDNAŘÍK
CZ - 779 00 OLOMOUC, SPOJENCŮ 10

mb design

TEL: 585 233 318
MOBIL: 602 576 395
E-MAIL: mb.design@seznam.cz

hlavní projektant: Ing. arch. Michal Bednařík, ČKA 03306

projektant: Martin Přileský

investor: Muzeum Olomoucké pevnosti, z.s., Sokolská 536/22, 77900 Olomouc

místo: k.ú. Olomouc - město, parc. č. 693, 102/6, 102/18, 128/1

Návštěvnícké centrum – stavební úpravy Malého dělostřeleckého
skladu na Korunní pevnůstce v Olomouci

PŮDORYS STŘECHY - HROMOSVOD

stupeň: dokumentace pro provádění stavby

č. výkresu: D.1.4.c.4

datum: 05/2024