


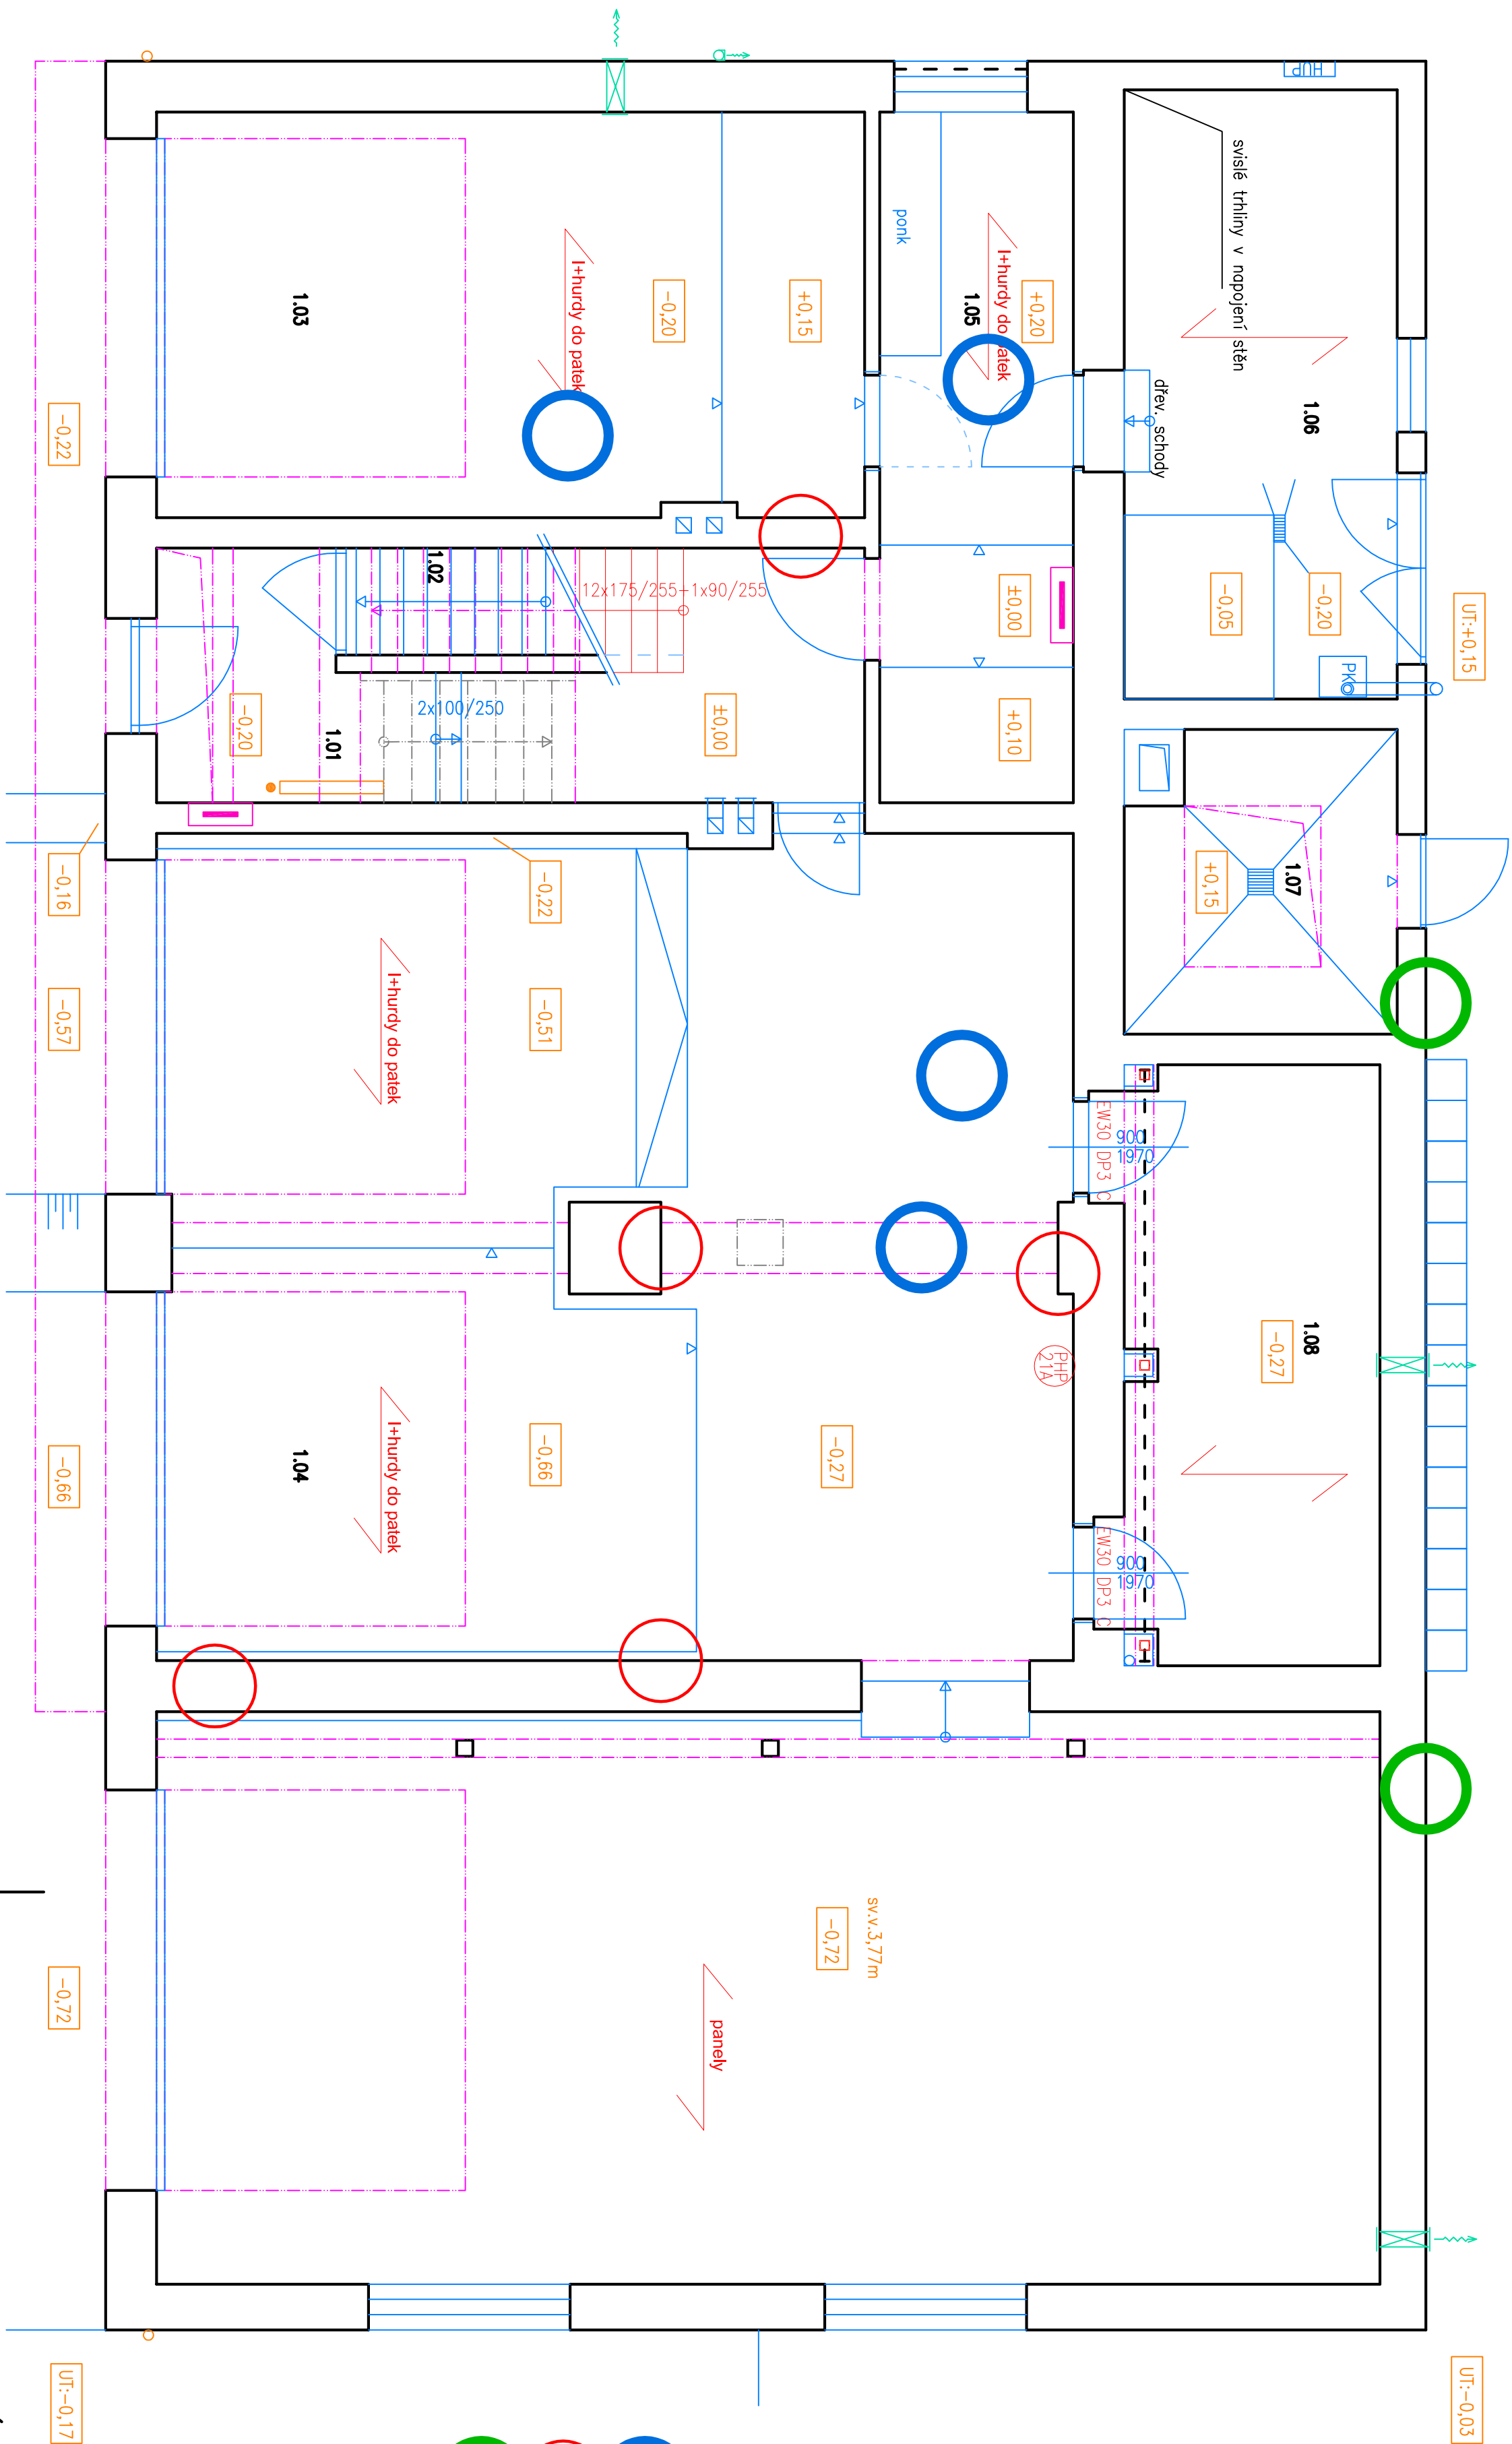

- LEGENDA HMOT
- ☐ STAVBAČÍ ZNIMO A KONSTRUKCE
 - ☐ BUDOVANÉ ZNIMO A KONSTRUKCE



PRACOVNÍ KOPIE

±0,000 = 346,41 BpV = úroveň čisté podlahy chodby 1.NP

NÁZEV AKCE		NÁSTAVBA A STAVEBNÍ ÚPRAVY HASÍČSKÉHO DOMU			
		Onďrějovské 538, Michňovice			
ZODPOVĚDNÝ PROJEKTANT	STUPĚŇ	DATUM	MEŘITKO	Č. VÝKRESU	PARÉ
Ing. Miroslav PELTAN	DUR + DPS	04/2018	1:50		
INVESTOR	D.1.1. STAVEBNÍ ČÁST				13
Město Michňovice Masnýřkovo náměstí 83, 251 64 Michňovice	PŮDORYS 1NP-STAVAJÍCÍ STAV				

Ing. Miroslav PELTAN

tel: 776 135 116

email: miroslav.peltan@seznam.cz

Tdbulka místností			
Číslo	ÚmĚno	Plocha [m ²]	Podlaha
1.01	ZADVEŘÍ / CHODBA	14,04	bet. dlažba
1.02	SCHODIŠTĚ	3,90	bet. dlažba
1.03	GARAŽ	27,55	beton
1.04	GARAŽ	141,28	beton
1.05	DILNA	12,88	beton
1.06	TECHNICKÁ MÍSTNOST	15,85	beton
1.07	VĚŽ	7,51	beton
1.08	ŠATNA	15,13	ker. dlažba