


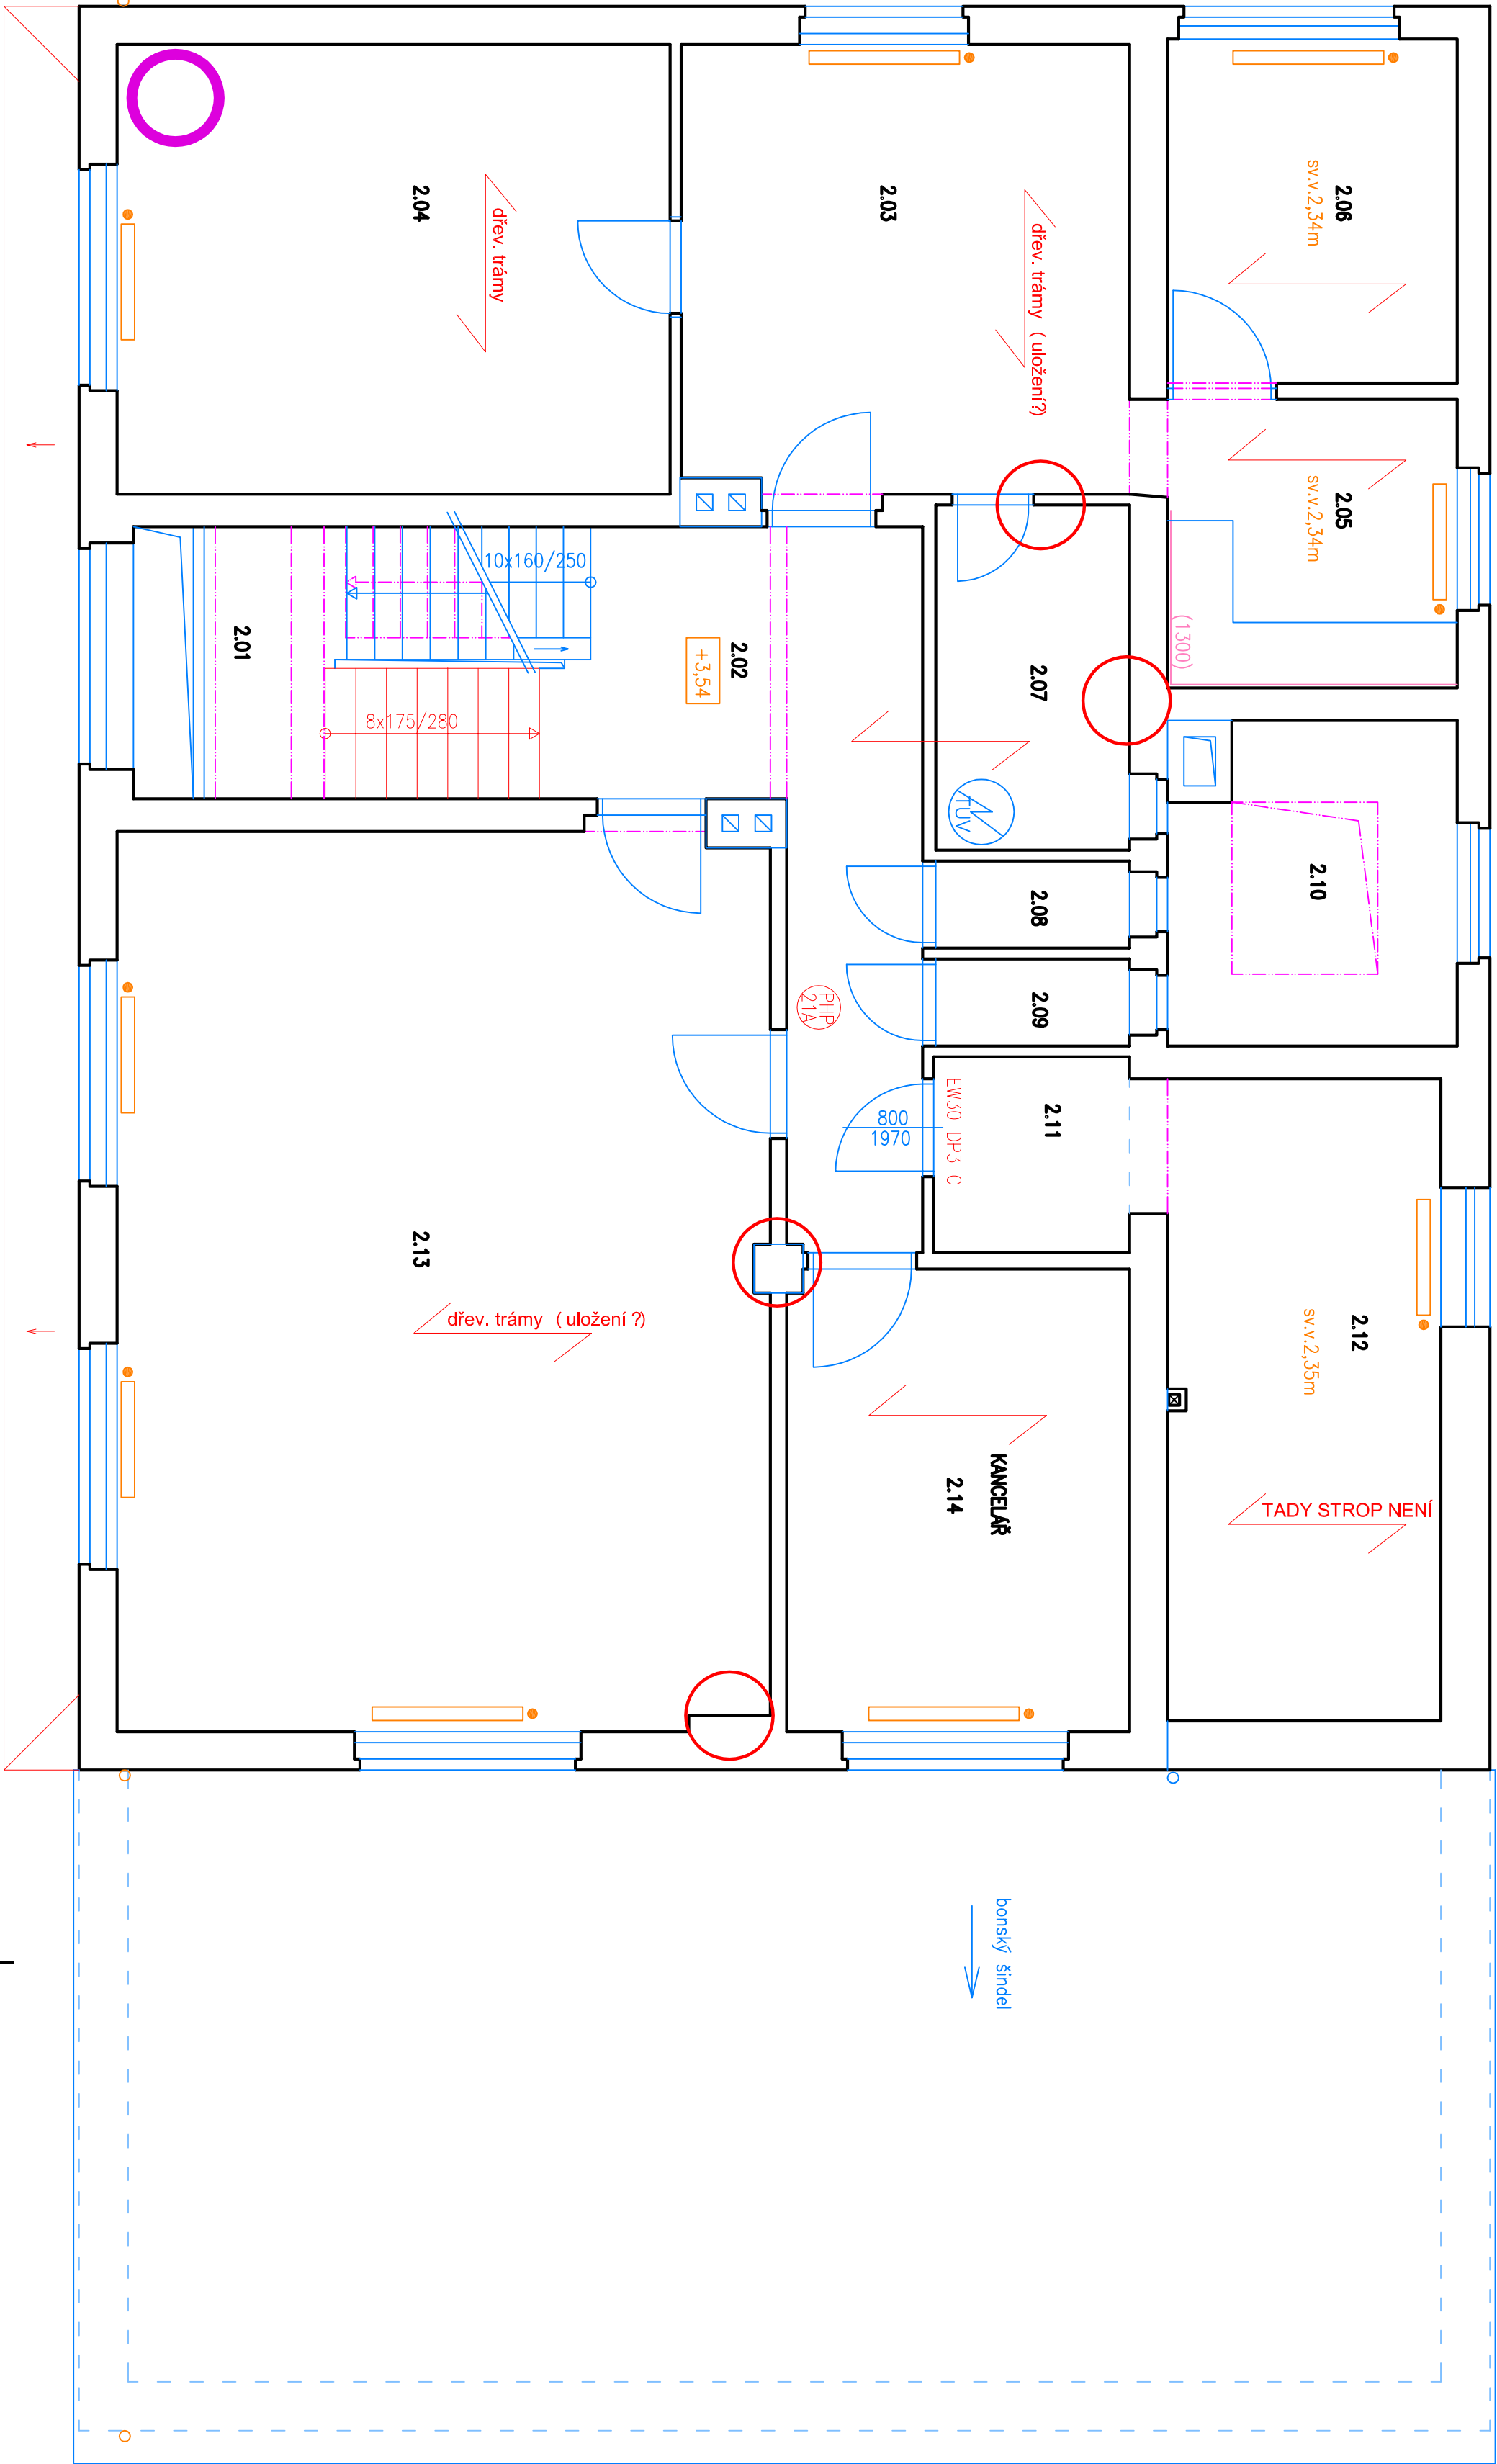

- LEGENDA HMOT
- ☐ STÁJÍCÍ ZIMO A KONSTRUKCE
 - ☐ BOUVĚNÉ ZIMO A KONSTRUKCE



Tabulka místností				
Číslo	úmeňo	Plocha [m ²]	Podlaha	Poznámka
2.01	SCHODIŠTĚ	10,12	stávající, bez úprav	
2.02	CHODBA	13,58	stávající, bez úprav	
2.03	MÍSTNOST PRO DENNÍ POHOTOVOST	17,38	PVC	
2.04	MALÁ ZASEDACÍ MÍSTNOST	20,98	PVC	
2.05	KUCHYŇKA	7,05		
2.06	TECHNOLOGICKÁ (SPOLUVAČÍ) MÍSTN.	8,46	stávající, bez úprav	
2.07	KOUPELNA	5,64	KD	
2.08	WC	1,44	KD + HLZ	
2.09	WC	1,44	KD	
2.10	VĚŽ	7,51	– (volný prostor)	
2.11	CHODBA	3,24	stávající, bez úprav	
2.12	SKLAD	14,99	stávající, bez úprav	

Číslo	Jméno	Plocha [m²]	Podlaha	Poznámka
2.13	UČEBNA / ZALOŽNÍ PROSTOR POVODNOVÉHO ŠTÁBU	49,52	VL SY	
2.14	KANCELÁŘ	13,35		

PRACOVNÍ KOPIE

±0,000 = 346,41 BpV = úroveň čisté podlahy chodby 1.NP

NÁZEV AKCE **NÁSTAVBA A STAVEBNÍ ÚPRAVY HASIČSKÉHO DOMU**

Ordinační sídlo 538, Michovice

ZODPOVĚDNÝ PROJEKTANT	STUPEŇ	DATUM	MĚŘÍTKO	Č. VÝKRESU	PŘÍP. PŘÍLOHY
Ing. Miroslav PELTAN	DUR + DPS	04/2018	1:50	13	

INVESTOR **Město Michovice** Masarykovo náměstí 83, 251 64 Michovice

Ing. Miroslav PELTAN

tel: 776 135 116

email: miroslav.peltan@seznam.cz