



SITUACE STAVBY M 1:100

3984/14

Ing. arch. Šimon Kmet
POLICE ČESKÉ REPUBLIKY
Čas podepsání: 17.06.2025 14:31:54

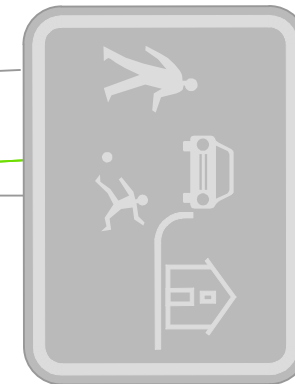

1Z5a

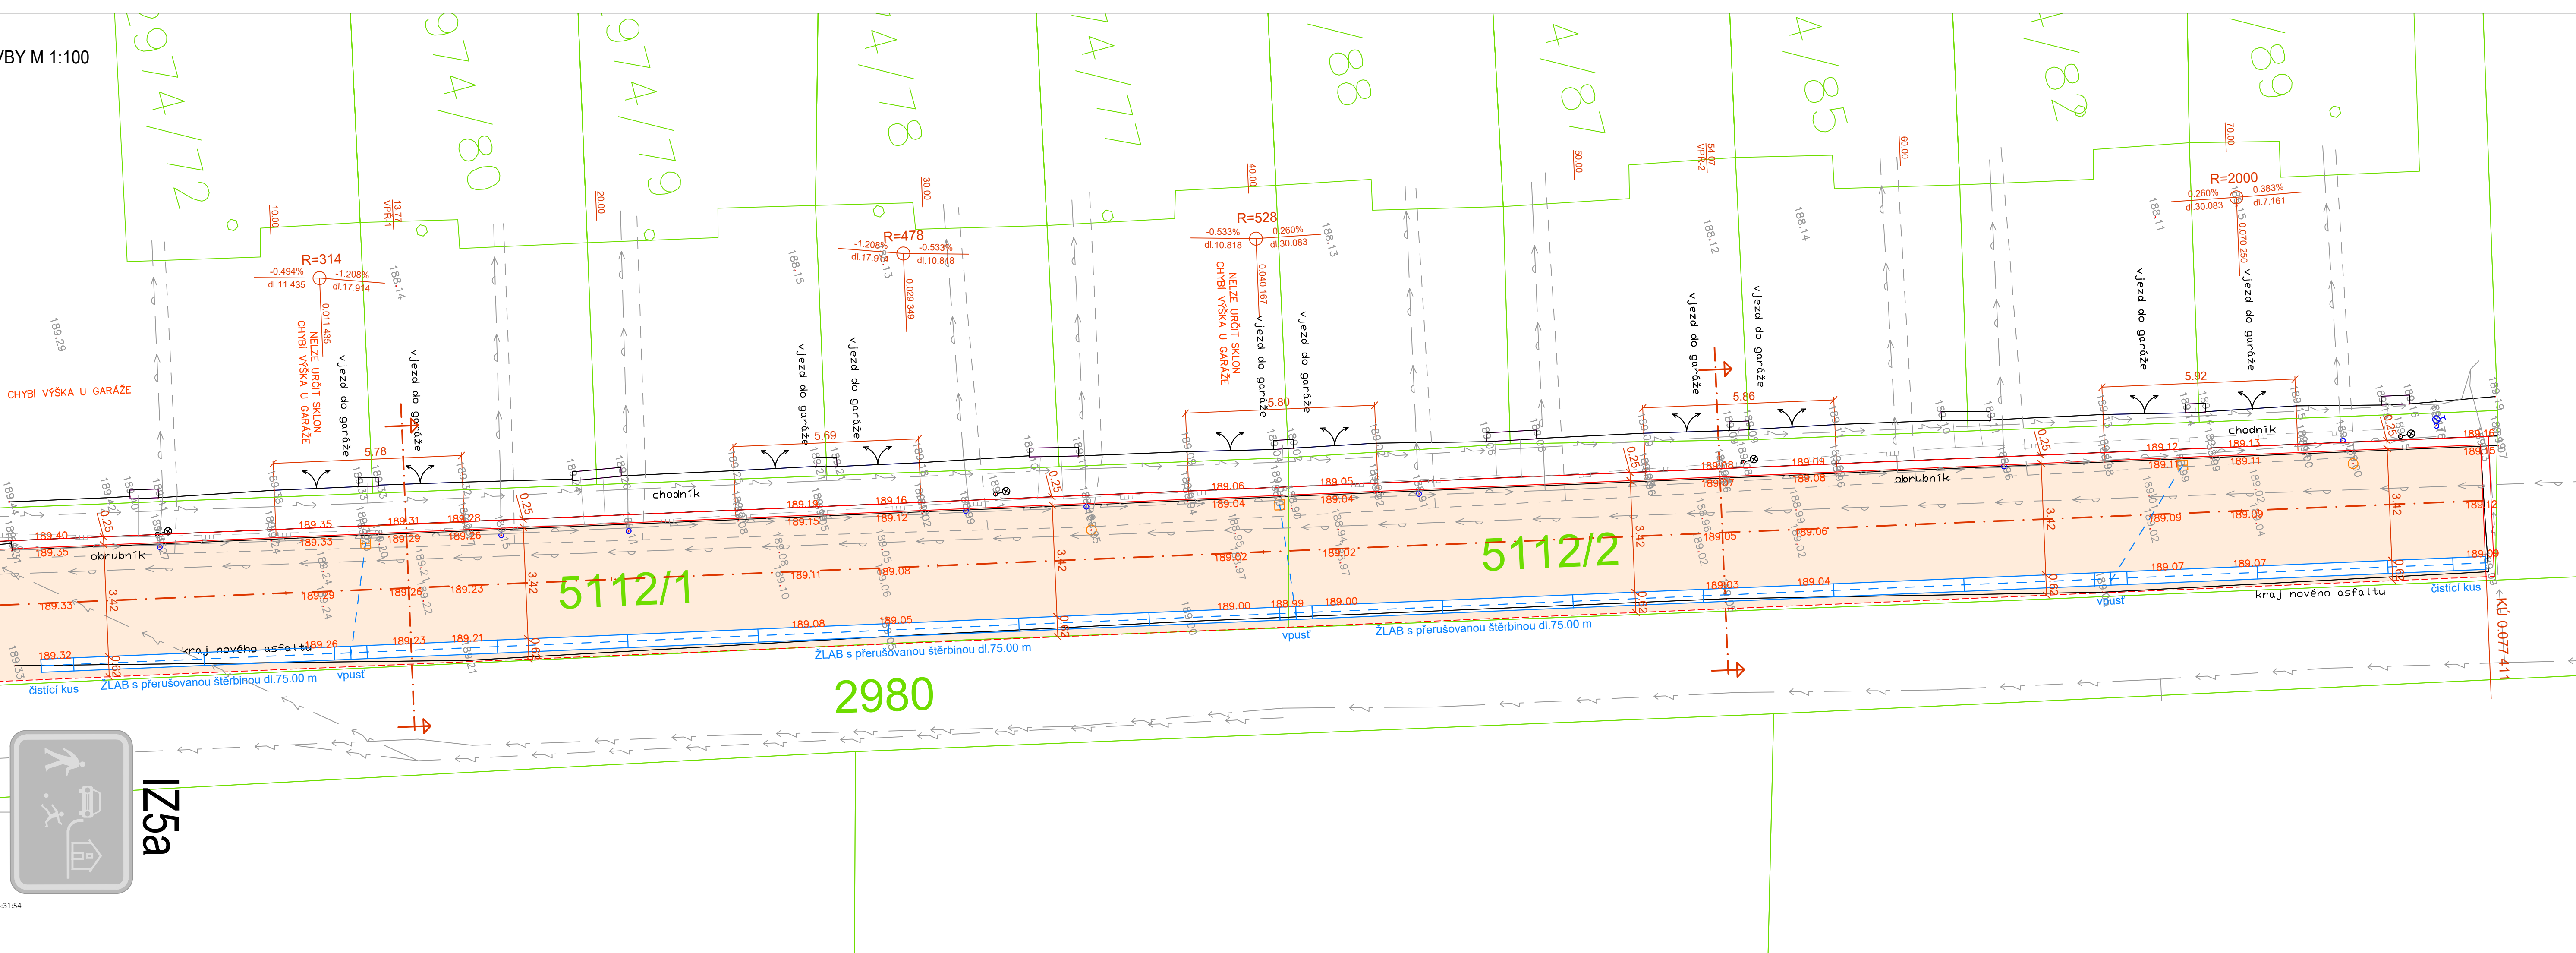

LEGENDA

- BETONOVÝ OBRUBNÍK 300/500/250 mm
v betonovém loži C20/25 XF1
- ŠTĚRBINOVÝ ŽLAB 400/450/4000 mm
s přerušovanou šterbinou profil-I
- PŘÍSTUPOVÉ KOMUNIKACE - asfaltobeton
kryt z asfaltové směsi ACO8+

všechny stavby dotčené uliční vstupy (poklady, uliční mříže, šoupátkové, hydrantové a ventilové poklady) budou výškově usazeny v souladu s nově navrženou niveletou komunikace

Před započítáním zemních a bouracích prací je nutné zajistit (výbrana zhotovitelská firma) vytyčení veškerých stávajících inženýrských sítí a rozvodů dotčených orgánů. Veškeré zemní a bourací práce, které budou prováděny v blízkosti podzemních inženýrských sítí (ochranném pásmu), rozvodů a kořenových systémů musí být prováděny po předchozím přesném vytyčení tras sítí jejich správci a ověřeny ručně kopanými sondami s velkou opatrností. Při realizaci musí být dodrženy požadované odstupy a krytí jednotlivých inženýrských sítí od realizované stavby v souladu s ČSN 73 6005.

Materiály užívané ve styku se slabozrakými a nevidomými osobami musí odpovídat a splňovat nařízení vlády 163/2002 Sb. a TN TZÚS 12.03.04. - 06, kterými se stanovují technické požadavky na vybrané stavební výrobky

PROJEKCE DOPRAVNÍCH STAVEB

PROJEKCE DOPRAVNÍCH STAVEB
ING. ONDŘEJ PAVELKA
Ošskobř 7
289 06 Opolany
Tel.: +420 739 719 776
e-mail: projekce@atlas.cz
IČO: 036 09 103, DIČ: CZ8509010906

Akce:		REKONSTRUKCE MÍSTNÍ KOMUNIKACE V UL. JAHODOVÁ, PODĚBRADY	
Investor:	Město Poděbrady, Jiřího náměstí 20/I, 290 31 Poděbrady	Datum: 02/2024	Zakázkové číslo: 08/24/OP
Místo stavby:	ul. Jahodová p.č.:3984/14, 5112/1, 5112/2 Poděbrady [723495]		
Gen. projektant:	ING. ONDŘEJ PAVELKA, OŠKOBŘH 7, 289 06 OPOLANY	Měřítka:	1:100
Zodpov. projektant:	Ing. Ondřej Pavelka	Formát:	5xA4
Kontroloval:	Ing. Ondřej Pavelka	Souř.syst.:	S-JTSK
Vypracoval:	Ing. Ondřej Pavelka	Výšk.syst.:	Bpv
Stupeň PD:	DOKUMENTACE PRO POVOLENÍ ZÁMĚRU		
Část:	D. Dokumentace technických a technologických řešení		
Díl:	D.1 Objekty pozemních komunikací včetně propustků		
Objekt:	Zpevněné plochy		
Výkres:	SITUACE STAVBY		Číslo výkresu: D.1.2