


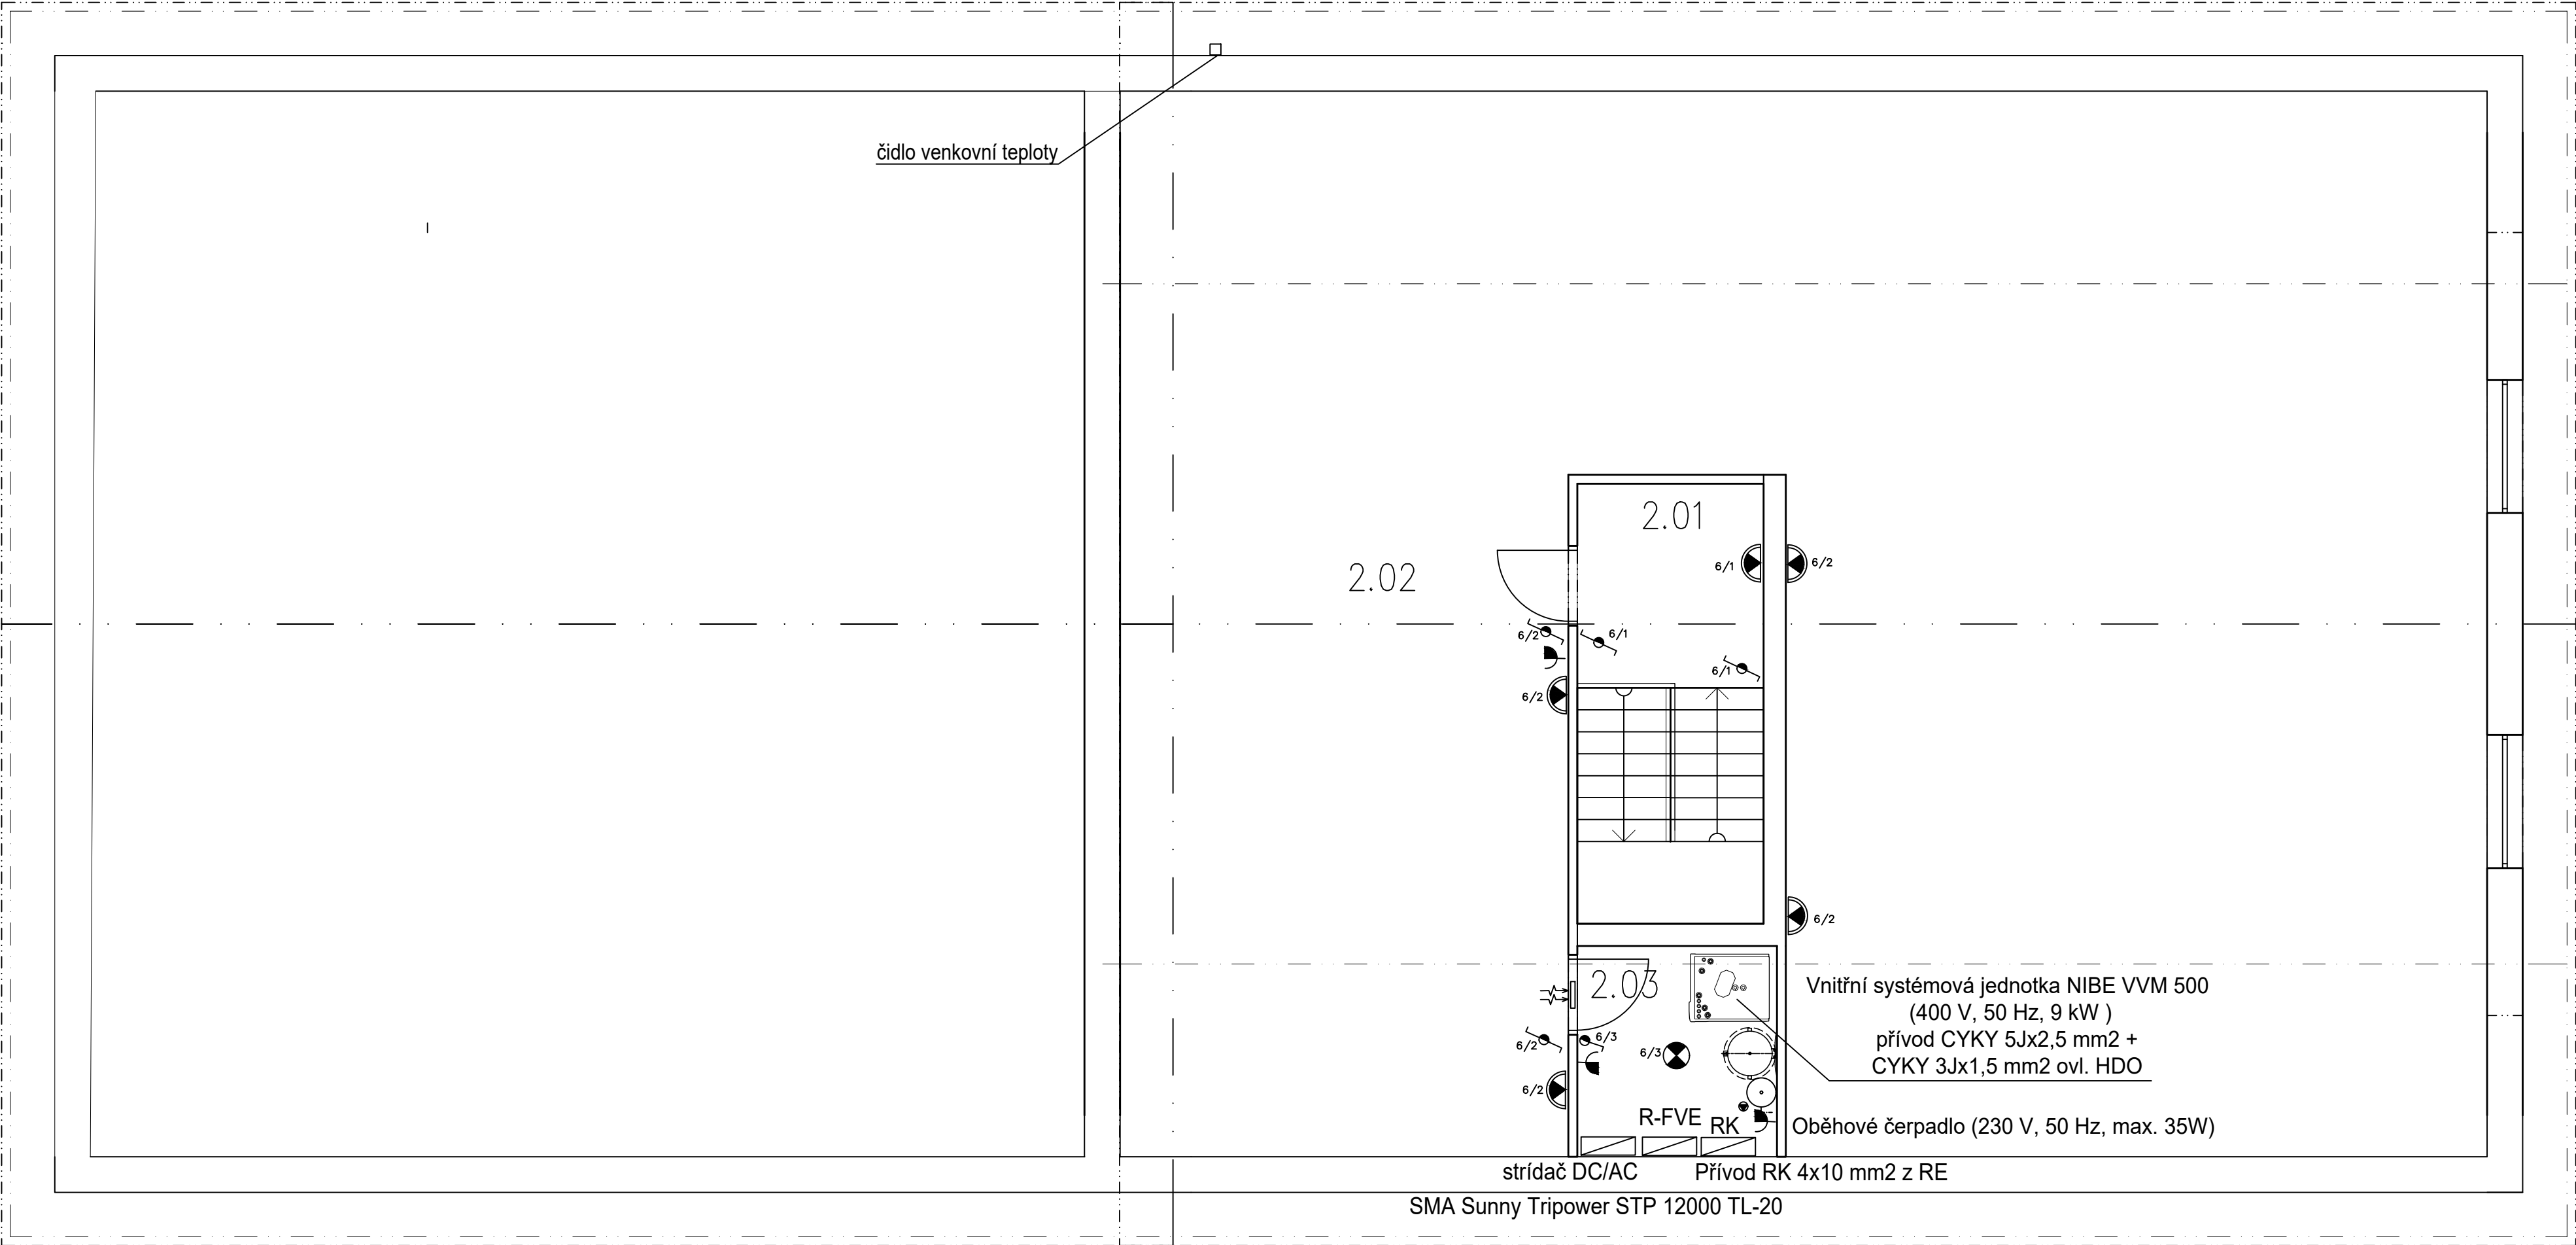

LEGENDA:

- Vypínače, přepínače

IP 44
- zásuvky 230/400V

IP 44
- Žárovkové svítidlo

LED IP 44
- Rozvaděč
- doplňující pospojení
- Ekvipotenciální svorkovnice
- Datové a TV zásuvky
- Tlačítko

Legenda místností 2NP		
Označení na výkresu	Účel místnosti	Plocha [m²]
2.01	Schodiště	10.41
2.02	Nevyužitý půdní prostor	165.98
2.03	Kotelna	5.34

Projekt PS s.r.o. Suvorovova 597, 339 01 Klatovy IČO: 09294546		INVESTOR Obec Číhaň, Číhaň 26, 341 42 Číhaň	STUPEŇ DPS
D DOKUMENTACE OBJEKTŮ A TECHNICKÝCH A TECHNOLOGICKÝCH ZARÍZENÍ D.1 DOKUMENTACE STAVEBNÍHO NEBO INŽENÝRSKÝHO OBJEKTU ☐ D.1.1 ARCHITEKTONICKO-STAVEBNÍ ŘEŠENÍ ☐ D.1.2 STAVEBNÍ KONSTRUKČNÍ ŘEŠENÍ ☐ D.1.3 POŽÁRNÍ BEZPEČNOSTNÍ ŘEŠENÍ ☒ D.1.4 TECHNIKA PROSTŘEDÍ STAVEB ☐ D.1.4.a) ZDRAVOTNÉ TECH. INSTALACE ☐ D.1.4.b) VZT A VYTÁPĚNÍ, CHLAZENÍ, PLYNOVÁ ZARÍZENÍ ☐ D.1.4.c) MĚŘENÍ A REGULACE ☒ D.1.4.d) SILNOPROUDÁ ELEKTROTECHNIKA, ELEKTRONICKÉ KOMUNIKACE, OCHRANA PŘED BLESKEM ☐ D.2 DOKUMENTACE TECHNICKÝCH A TECHNOLOGICKÝCH ZARÍZENÍ ☐ E DOKLADOVÁ ČÁST	VYPRACOVAL Pavel Šíma VEDOUČÍ PROJEKTANT, KONTROLOVAL Pavel Šíma ZODPOVĚDNÝ PROJEKTANT Pavel Šíma AUTOR Projekt PS s.r.o.	OBSAH Novostavba hasičské zbrojnice v Číhani D.1.4. TECHNIKA PROSTŘEDÍ STAVEB DATUM 03/2022	ČÍSLO SOUPRAVY FORMÁT: A3
	VÝKRES	ELEKTROINSTALACE - 2.NP	
		MĚŘITKO 1:50	
			D.1.4.d)2

