



ŘEZ A-A'

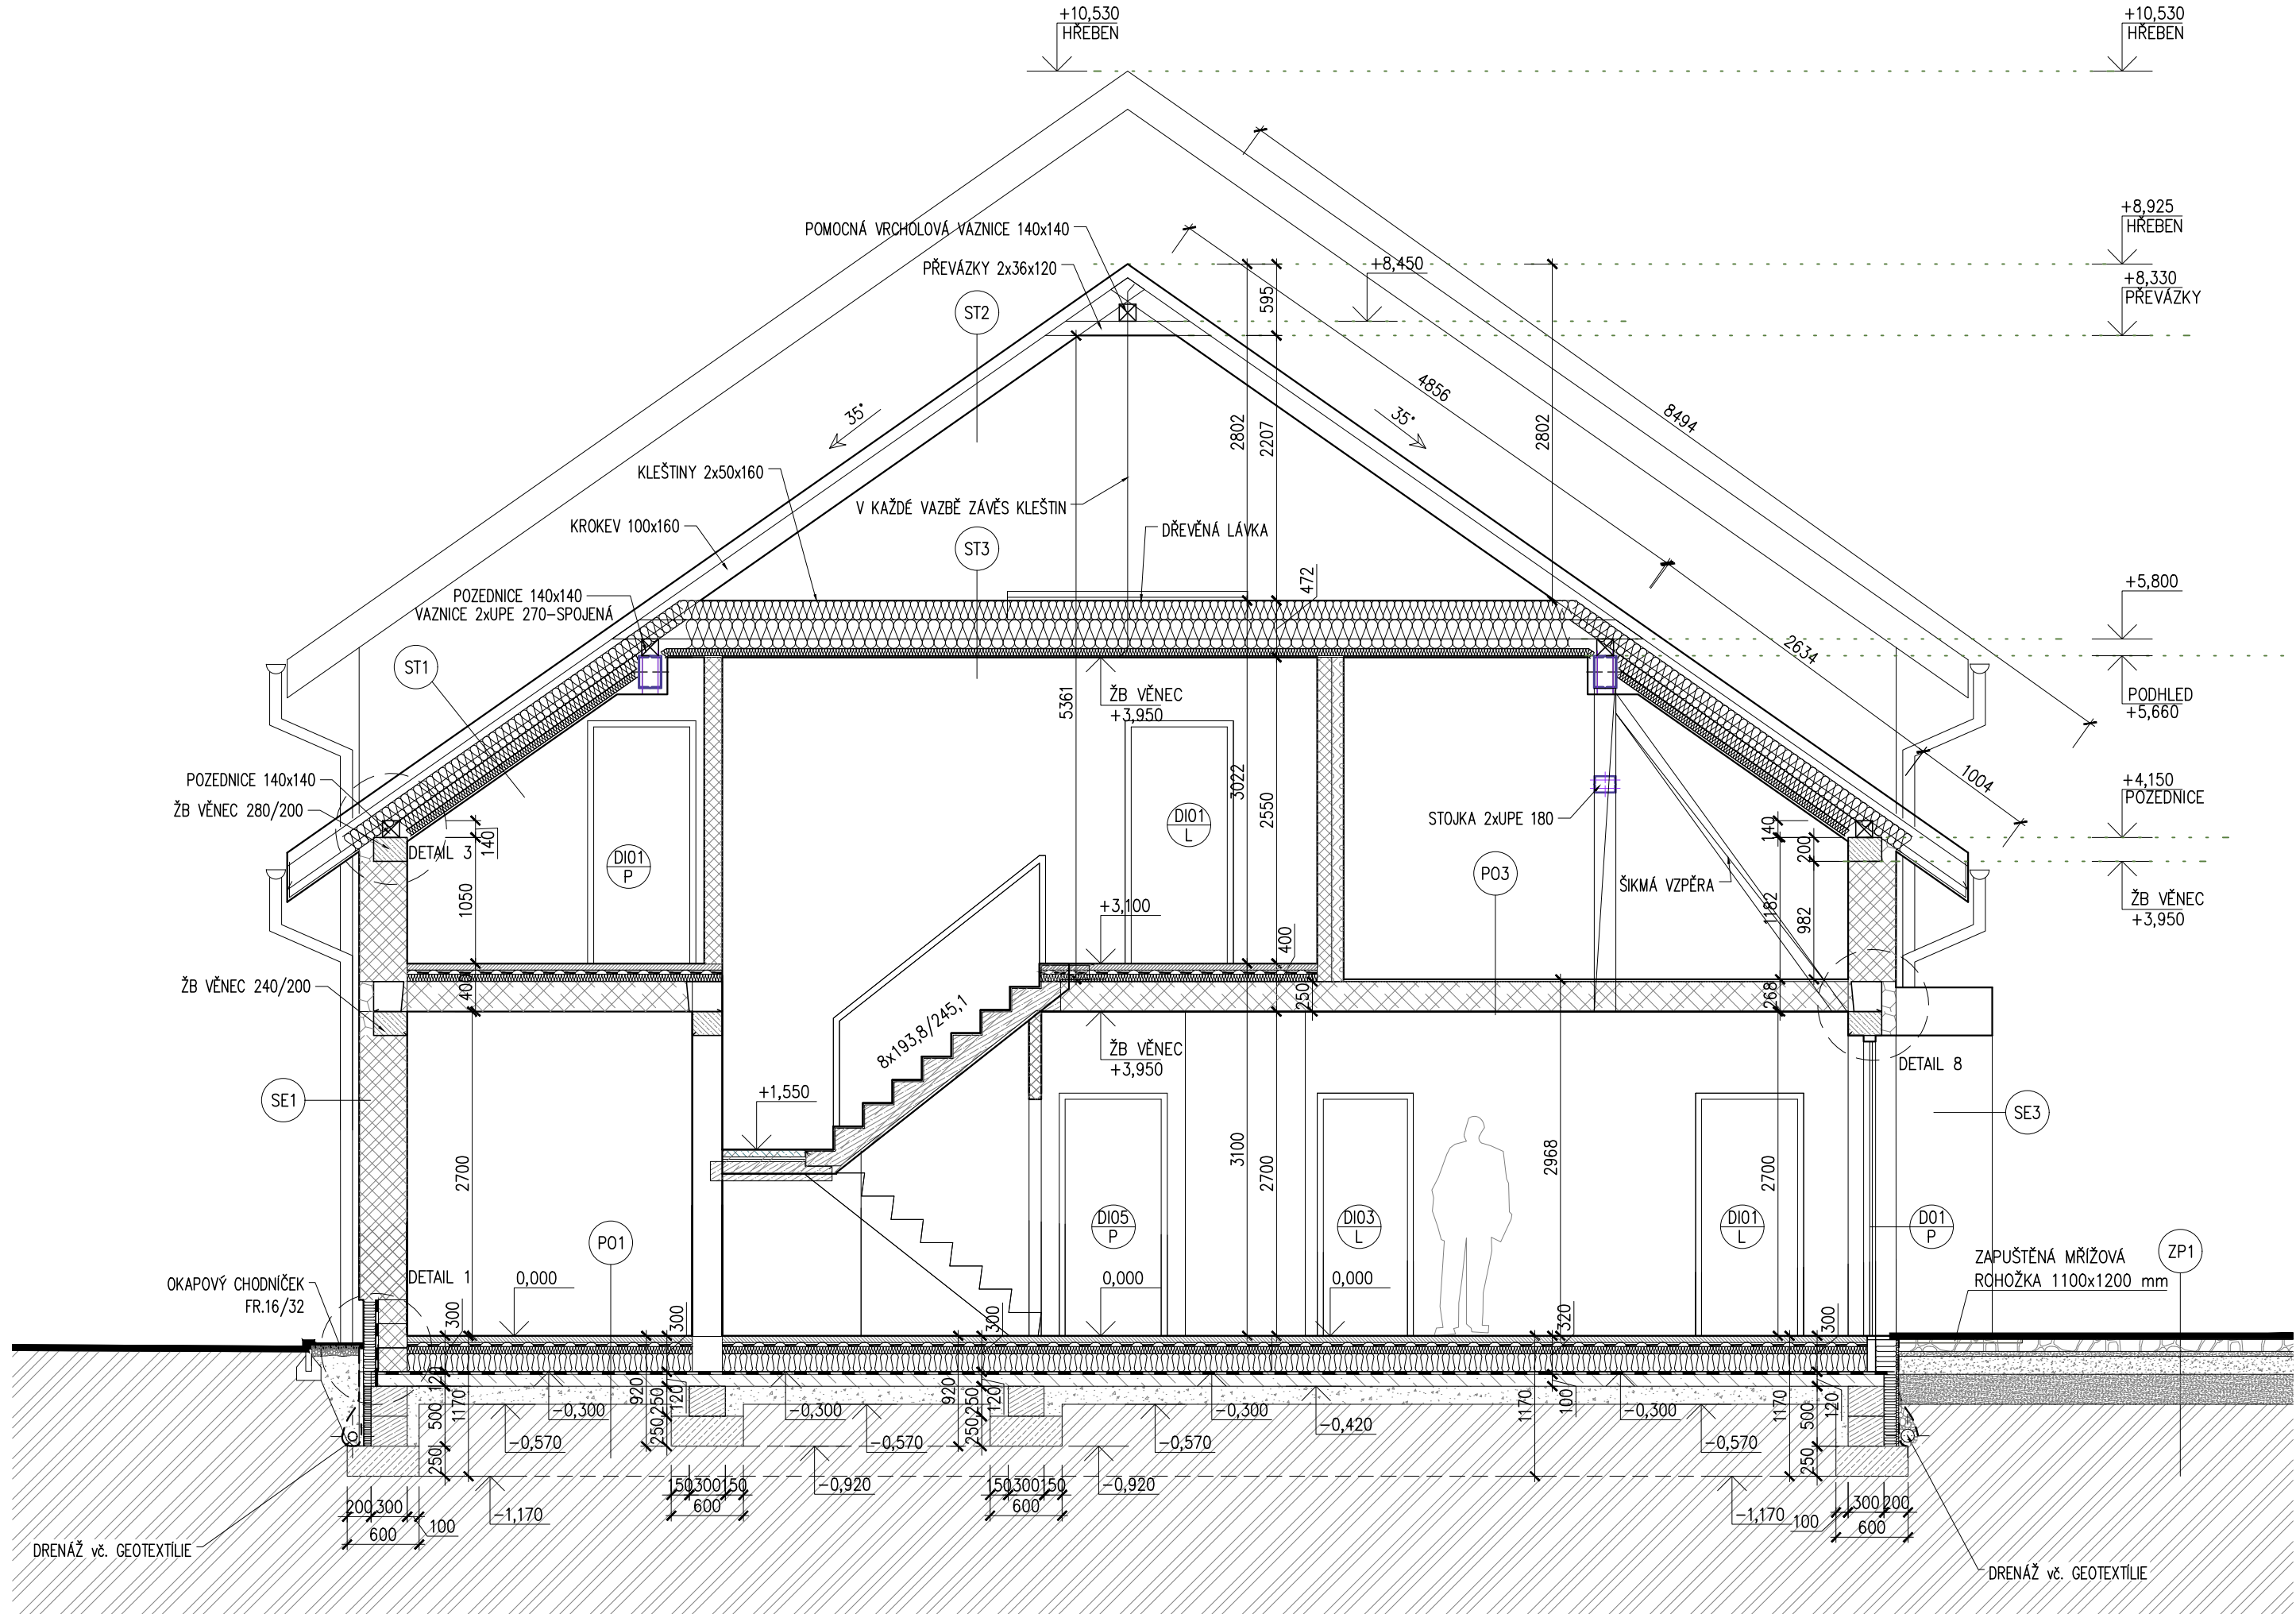

ŘEZ B-B'

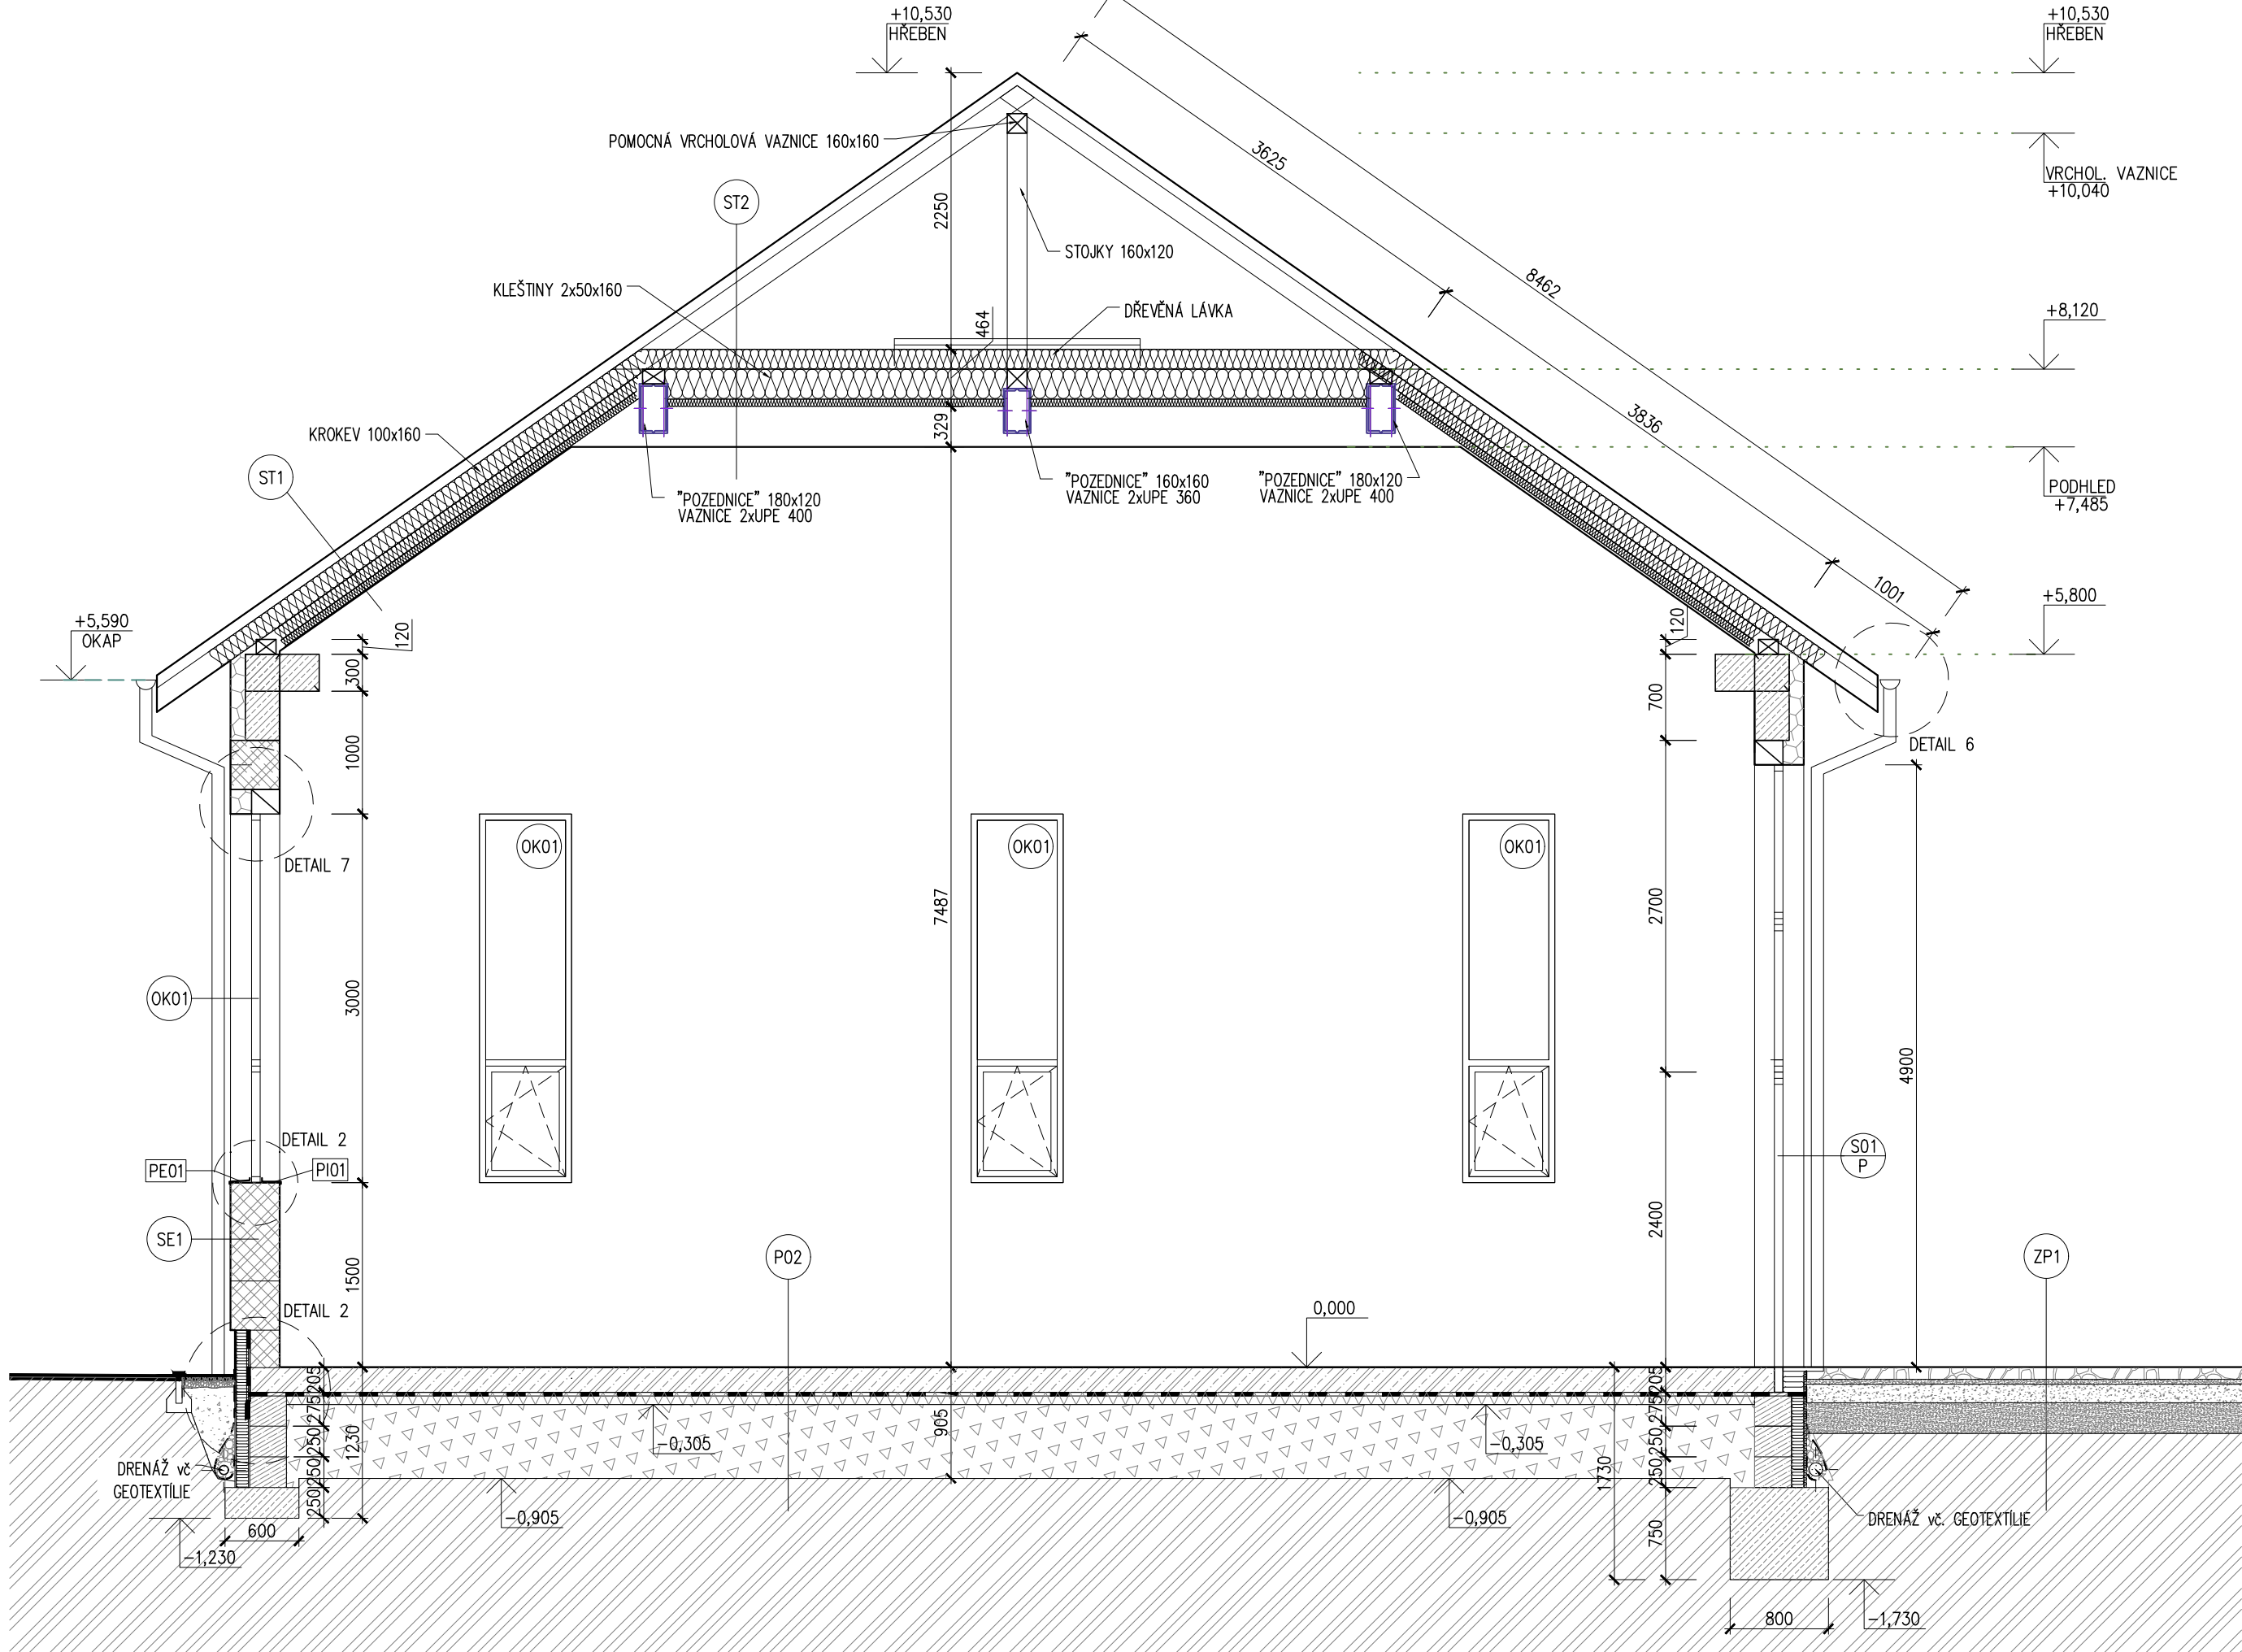

LEGENDA SKLADEB

SE1	-VNITŘNÍ OMÍTKA	10 mm	-LATĚ + KONTRALATĚ 40x60 mm	80 mm	-POVRCH PODLAHY DLE FUNKCE MÍSTNOSTI	15 mm	-POVRCH PODLAHY DLE FUNKCE MÍSTNOSTI	15 mm
	-SENDVIČOVÉ BETONOVÉ TVÁRNICE S IZOLACÍ	400 mm	-POJISTNÁ HYDROIZOLACE		-ANHYDRID		-ANHYDRID	15 mm
	-VENKOVNÍ OMÍTKA	15 mm	-TEPELNÁ IZOLACE Z MINERÁLNÍ VATY MEZI KROVKEMI 100x160 mm	160 mm	-PE FOLIE 1x	200 mm	-PE FOLIE	65 mm
	U = 0,210 W/m²K	425 mm	-TEPELNÁ IZOLACE Z MINERÁLNÍ VATY	100 mm	-EXTRUDOVANÝ POLYSTYREN		-PODLAHOVÝ POLYSTYREN	80 mm
SE2	-VNITŘNÍ OMÍTKA	10 mm	-PAROZÁBRANA	60 mm	-LEPENKA A 330 H		-STROPNÍ KONSTRUKCE	250 mm
	-BETONOVÉ TVÁRNICE	240 mm	-TEPELNÁ IZOLACE V POSLEDNÍ VRSTVĚ POD PAROZÁBRANOU		-RADONELAST 1x		-VNITŘNÍ OMÍTKA	10 mm
	-ASFALTOVÝ PENETRAČNÍ NÁTĚR		-SDK DESKY	15 mm	-SKLOBIT 1x			420 mm
	-HI Z OXIDOVANÝCH ASFALTOVÝCH PÁSŮ	100 mm	-MALBA	415 mm	-ŽB C20/25 - XC2	150 mm		
	-EPS SOKL	10 mm	U = 0,108 W/m²K		-DRČENÉ KAMENIVO fr. 16/32	150 mm		
	-MARMOLIT	360 mm			-FLEXI PERFOROVANÁ HADICE		-ZPEVNĚNÁ PLOCHA - BETONOVÁ DLAŽBA	100 mm
	U = 0,214 W/m²K		-TAŠKOVÁ KRYTINA	80 mm	-ROSTLÝ TERÉN, popř. NÁSYP HUTNĚNÝ (HUTNITELNÁ ZEMINA)	570 mm	-KLADECÍ VRSTVA - DRČENÉ KAMENIVO fr. 4/ 8 mm	30 mm
SE3	STĚNA "ZÁSTŘEŠKU"		-LATĚ + KONTRALATĚ 40x60 mm	24 mm			-NOSNÁ VRSTVA - ŠTĚRKODŮŘ fr. 0-32 mm	150 mm
	-2x STOJKA		-POJISTNÁ HYDROIZOLACE	160 mm	-BETONOVÁ DESKA (BETON C25/30) S ROZPTÝLENOU VÝZTUŽÍ (DRÁTKOBETON), (PODLAHA PRO ZAT. H2S VOZIDLEM 25t, povrch: STRUKTUROVANÁ ŠTĚRKA S KŘEMÍČITÝM VSYPEM)	200 mm	-ROZŇAČECÍ VRSTVA - ŠTĚRKODŮŘ fr. 32-63 mm	250 mm
	-4x PŘÍČNÍK		-BEDNĚNÍ Z OSB DESEK	264 mm			-HUTNĚNÁ PŮDA	530 mm
	-3x VZPĚRA		-KROKEV					
	-OPLÁŠTĚNÍ CETRIS							
SE4			-TEPELNÁ IZOLACE Z MINERÁLNÍ VATY	160 mm				
			-TEPELNÁ IZOLACE Z MINERÁLNÍ VATY MEZI KLEŠTINAMI	240 mm				
			-TEPELNÁ IZOLACE V ROŠTU SDK	60 mm				
			-PAROZÁBRANA	15 mm				
			-SDK DESKY	475 mm				
			-MALBA					
			U = 0,107 W/m²K					
SE5								
SE6								
LEGENDA MATERIÁLŮ

	SENDVIČOVÉ NOSNÉ ZDIVO - BETONOVÉ TVÁRNICE S IZOLACÍ tl. 400 mm
	NENOSNÉ ZDIVO - BETONOVÉ TVÁRNICE tl. 250mm
	NENOSNÉ ZDIVO - BETONOVÉ TVÁRNICE tl. 120 mm
	OKAP,CHODNÍK FR. 16/32
	MINERÁLNÍ TEPELNÁ IZOLACE
	HUTNĚNÝ NÁSYP
	ŽB C20/25-XC2
	STROPNÍ KONSTRUKCE více část D.1.2
	ANHYDRIT

POZNÁMKY

- JEDNOTLIVÉ ROZMĚRY PRVKŮ A KONSTRUKCÍ NUTNO PŘEMĚŘIT NA MÍSTĚ, KE VŠEM ZMĚNÁM JE NUTNO PŘÍZVAT PROJEKTANTA, ZAJISTIT SOUČINNOST S OSTATNÍMI PROFESEMI!!
- HYDROIZOLACI SPODNÍ STAVBY JE NUTNO VYTÁHNOUT MIN. 300 mm NAD OKOLNÍ UPRAVENÝ TERÉN
- PŘED BETONÁŽÍ ZÁKLADOVÝCH PASŮ JE NUTNO OSADIT PROSTUPY ŽTI A ELEKTRO!!!
- ZÁKLADOVOU SPÁRU NUTNO DOSTATEČNĚ ZHUTNIT
- PŘED BETONÁŽÍ ZÁKLADOVÝCH PASŮ JE NUTNÉ PROVĚST UZEMNĚNÍ POMOCÍ ZEMNÍCH PÁSKŮ
- K POSOUZENÍ ZÁKLADOVÉ SPÁRY BUDE PŘÍZVÁN PROJEKTANT A TDI
- ZEMINA PRO OBSYPY/NÁSPY: HLINITÝ PÍSEK S4(SM) DLE ČSN 73 1001
- VEŠKERÉ DŘEVĚNÉ POHLEDOVÉ PRVKY BUDOU HOBLOVANÉ.

S001 = 0,000 = úroveň 1NP = 591,40 m n. m. JTSK Bpv
TATO PD NENAHAZUJE VÝROBNĚ – MONTÁŽNÍ DOKUMENTACI. ROZMĚRY PRVKŮ/KONSTRUKCÍ NUTNO PŘED VÝROBOU PŘEMĚŘIT NA MÍSTĚ. PO FINÁLNÍM VÝBĚRU NUTNO ZKOORDINOVAT MONTÁŽNÍ NÁVAZNOSTI.

S001 = 0,000 = úroveň 1NP = 591,40 m n. m. JTSK Bpv
TATO PD SLOUŽÍ JAKO PODKLAD PRO VYDÁNÍ STAVEBNÍHO POVOLENÍ, NESLOUŽÍ PRO PROVÁDĚNÍ STAVBY !!!

	ATELIER US s.r.o. K. Zdobychova ulice 16/4 Klatovy IV, 339 01 tel.: +420 376 322 006 www: http://www.atelier-us.cz		INVESTOR: Obec Číhaň, č. p. 26, 341 42 Číhaň, IČO: 00573477	STUPEŇ PD: DPS
Aneta BLÁHOVÁ VÝKRES: Ing. Ivan ŠILAR ZODPOVĚDNÝ PROJEKTANT: Ing. Ivan ŠILAR AUTOR: Atelier US s.r.o. VÝKRES: Atelier US s.r.o.		ČÍSLO SOUPRAVY: DPS ČÍSLO VÝKRESU: D.1.1b)05