
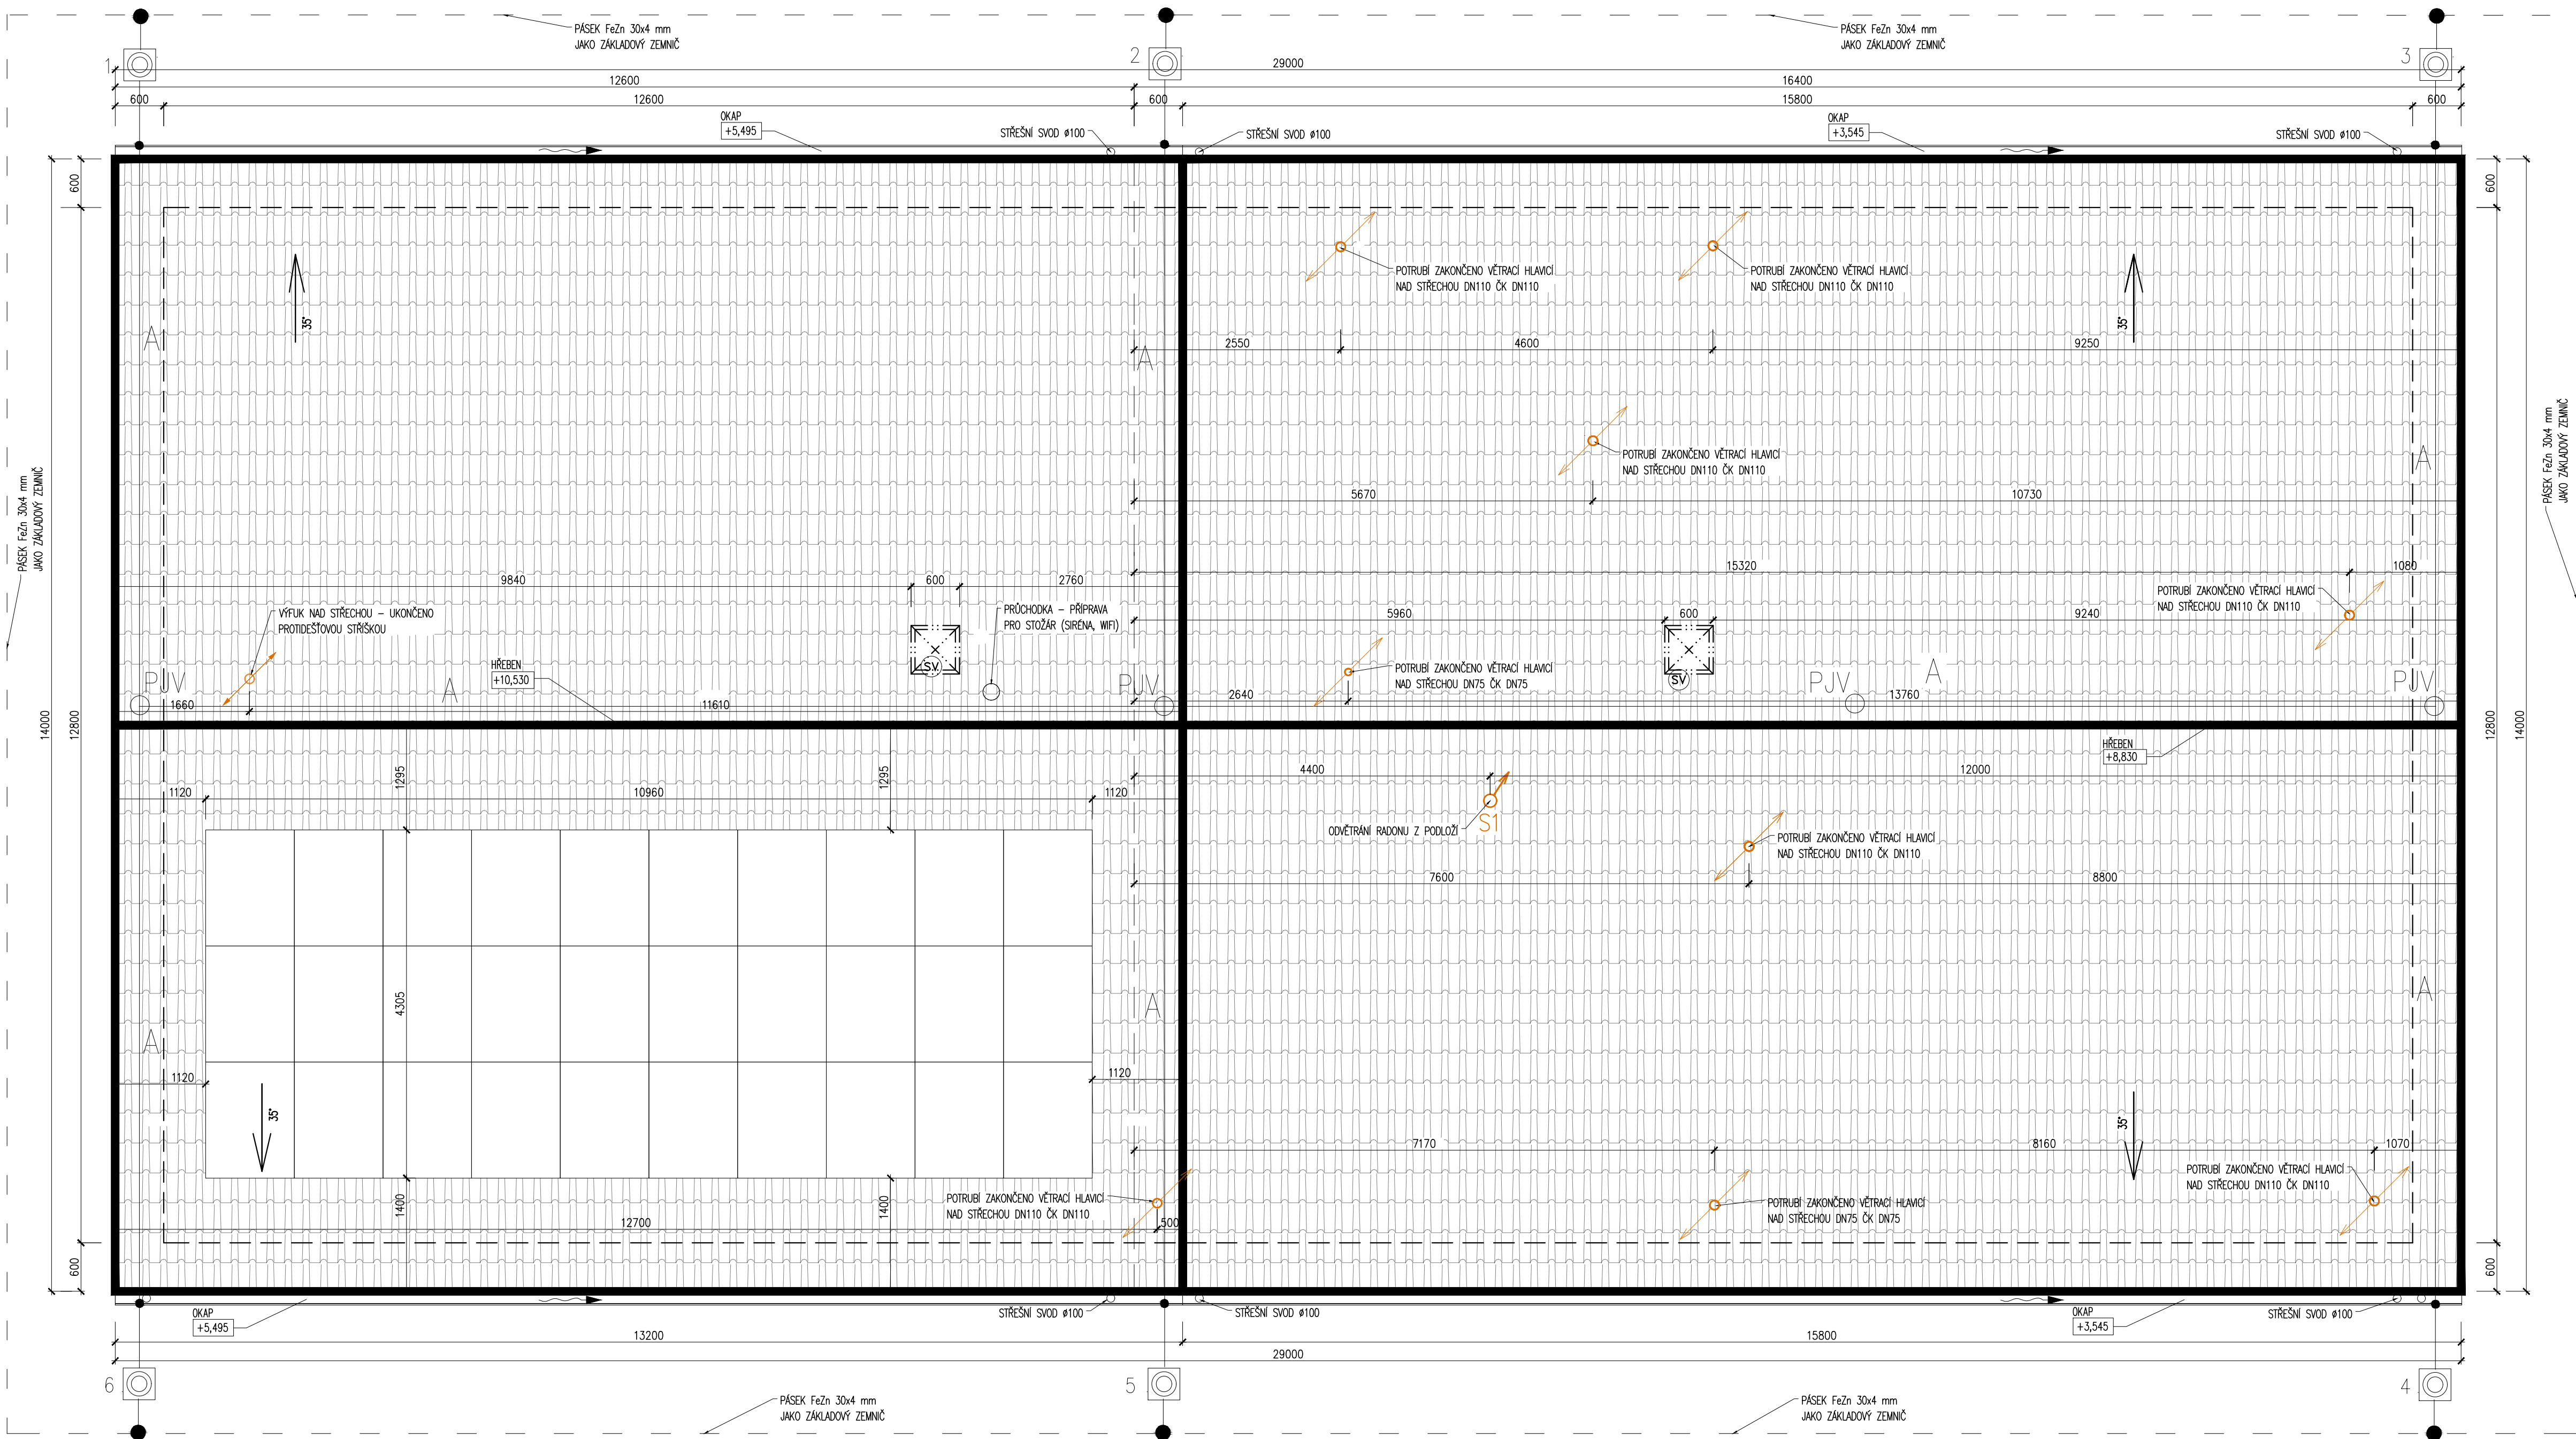


Call 1-800-4-A-RENT

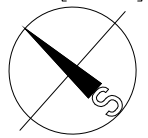

LEGENDA

- ⊗ SZ – svorka zkušební
- PJV – pomocný jímač vedení
- ⊙ JT – oddálený tyčový jímač u komínů
- Propojovací svorky
- A Drát AlMgSi

POZNÁMKY

- JEDNOTLIVÉ ROZMĚRY PRVKŮ A KONSTRUKCI NUTNO PŘEMĚRIT NA MÍSTĚ, KE VŠEM ZMĚNĚM JE NUTNO PŘÍZVAT PROJEKTANTA
- ZAJISTIT SOUČINNOST S OSTATNÍMI PROFESÍMI!
- POZEDNICE KOTVIT DO ŽB VĚNCE POD POZEDNICÍ POMOCÍ CHEMICKÝ VLEPENÝCH KOTEV HILTI NEBO PŘEDĚM ZABETONOVANÝCH TRMENŮ V MINIMÁLNÍ VZDÁLENOSTI cca 1000 mm
- SKLON SEDLOVÉ STŘECHY JE 40°
- MONTÁŽNÍ VLHKOST PRVKŮ 10%
- DŘEVĚNÁ KONSTRUKCE OBJEKTU MŮŽE PRASKAT (ZVUKOVÝ PROJEV) A MOHOU VZNIKAT TZV. VÝSUŠNÉ TRHLINY
- VÝŽIVŮ VĚNCŮ STROPU – viz ČÁST D.1.2

S001 = 0,000 = úroveň 1NP = 591,40 m n. m. JTSK Bpv

STATO PD NENAHAZUJE VÝROBNĚ – MONTÁŽNÍ DOKUMENTACI, ROZMĚRY PRVKŮ/KONSTRUKCÍ
NUTNO PŘED VÝROBOU PŘEMĚŘIT NA MÍSTĚ. PO FINÁLNÍM VÝBĚRU NUTNO ZKOORDINOVAT
MONTÁŽNÍ NÁVAZNOSTI.

 ATELIER US s.r.o. Z. Zvěstovské ul. 504 Křovice V, 339 01 IČ: 262 70 644 tel.: +420 378 322 006 www: http://www.atelier-us.cz		INVESTOR: Obec Čřehaň, č. p. 26, 341 42 Čřehaň, IČO: 00573477	STUPEŇ PD: DPS
☐ A PRŮBŮH ZPRÁVA ☐ B SOUHRNNÁ TECHNICKÁ ZPRÁVA ☐ C STUŽNÁ VÝKRES ☐ D DOKUMENTACE OBJEKTŮ A TECHNOLOGIÍ A TECHNOLOGICKÝCH ZÁŘEŽÍ ☐ D.01 DOKUMENTACE STŘEŠNÍHO NEBO NĚJINÉHO STŘEŠNÍHO ☐ D.01.1 ARCHITECTONICKO-STAVBNÍ ŘEŠENÍ ☐ D.01.2 STAVEBNÍ KONSTRUKČNÍ ŘEŠENÍ ☐ D.01.3 POŽARNÍ NEPŘÍPODNOSTÍ ŘEŠENÍ ☐ D.01.4 TECHNICKÁ PROSTŘEDÍ SVĚTEL ☐ D.01.4.01 ZÁKLADNÍ TECHNICKÉ INFORMACE ☐ D.01.4.01.1 VĚT A VÝKRESY CHÁZENÍ, PLÁNOVÁ ZÁŘEŽÍ ☐ D.01.4.01.2 MĚŘENÍ A REGULACE ☐ D.01.4.01.3 SOUTRŽENÍ ELEKTROENERGIE ELEKTROFYZIKÁLNÍ KOMUNIKACE ☐ D.02 DOKUMENTACE TECHNOLOGIÍ A TECHNOLOGICKÝCH ZÁŘEŽÍ ☐ D.02.01 DOKUMENTACE	ZÁKAZNÍKOVÉ OSLOU: 21029 KRESLIL: Ing. Aneta BLAHOVÁ TECHNICKÝ KONTROLA: VEDOUČÍ PROJEKTANT: Ing. Ivan ŠILLAR ZODPOVÍDÁNÍ PROJEKTANT: Ing. Ivan ŠILLAR AUTOR: Atelier US s.r.o.	OBJEKT: NOVOSTAVBA HASIČSKÉ ZBROJNICE V ČŘEHANĚ DATEM: 04/2022 NĚMŠTOK: 1:50 VÝKRES: PŮDORYS STŘECHY	ČÍSLO SOUPRAVY: ČÍSLO VÝKRESU: D.1.1b)06