
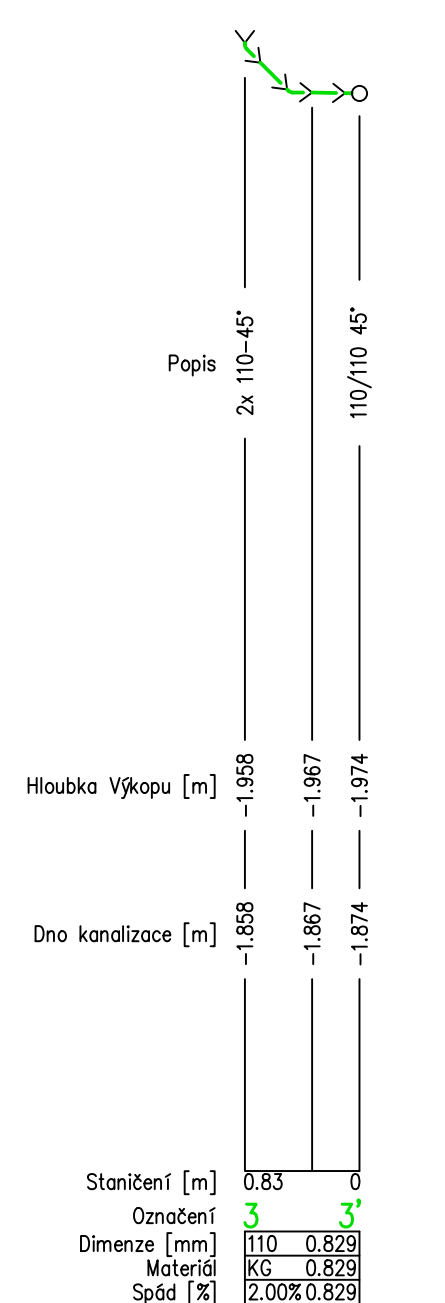
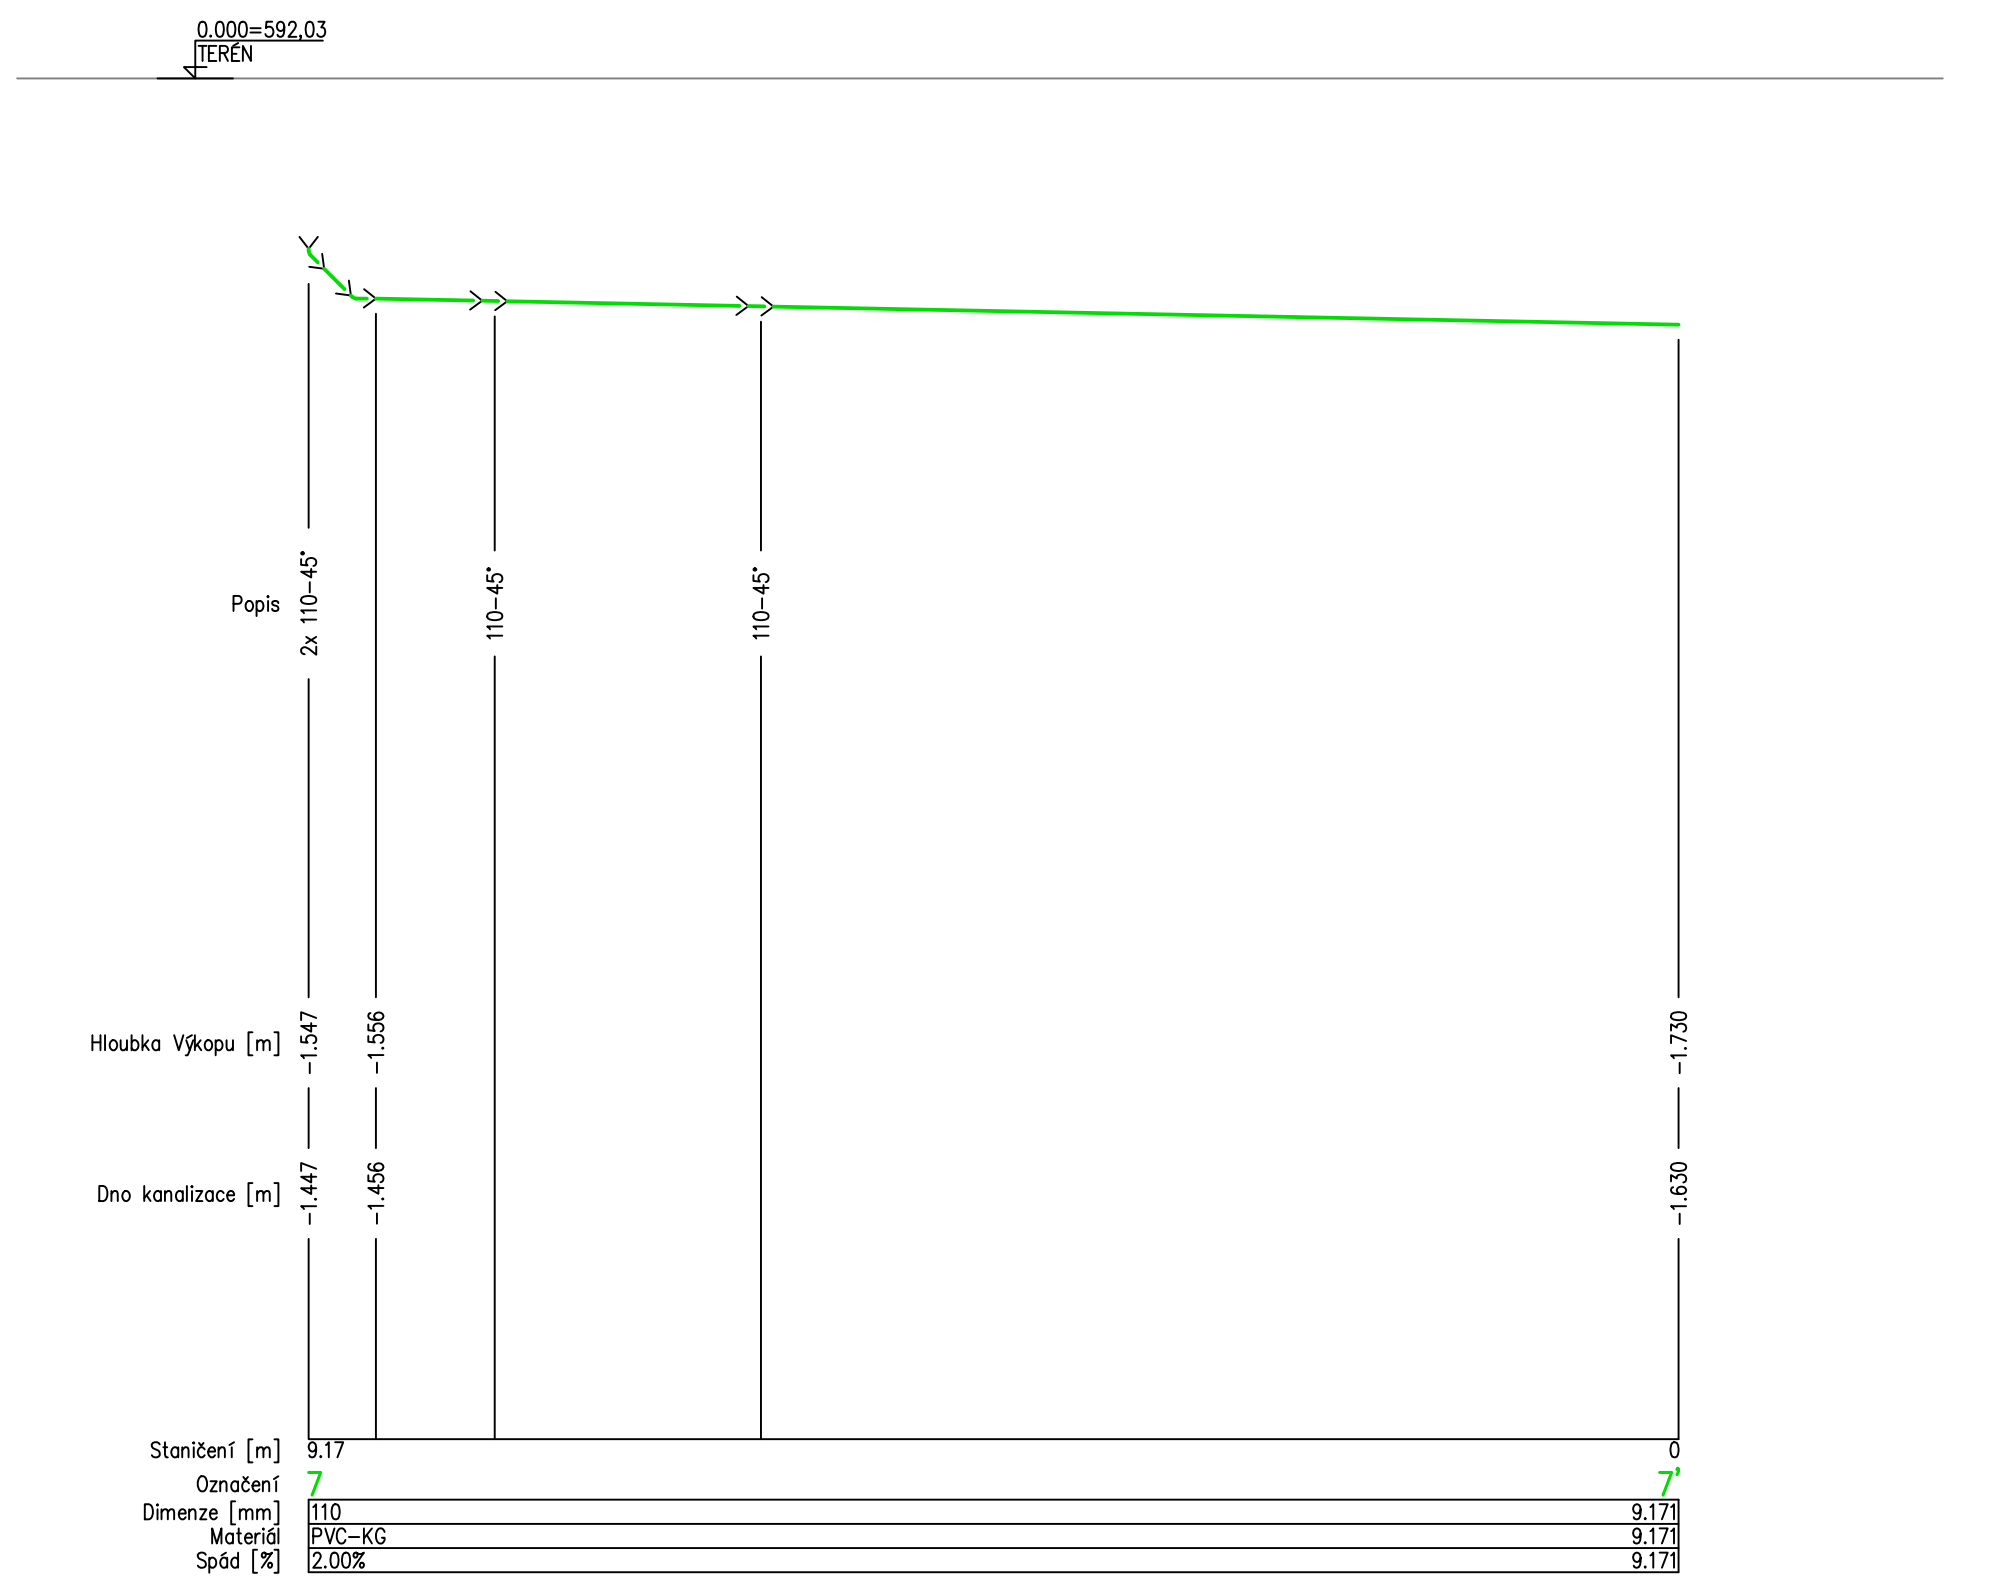


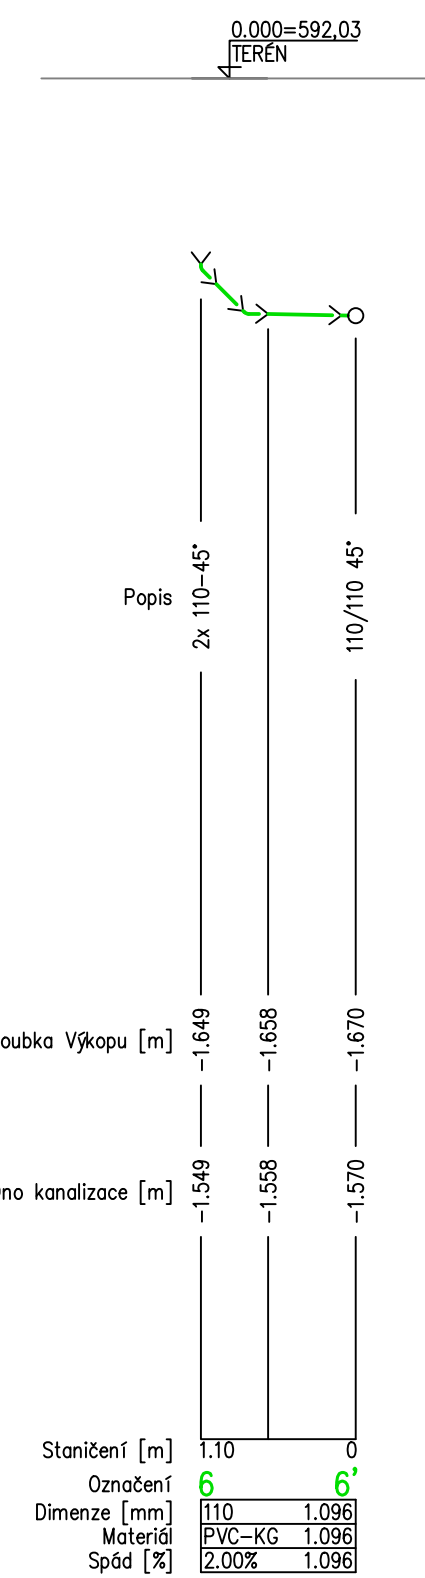

- ### POZNÁMKY:
