
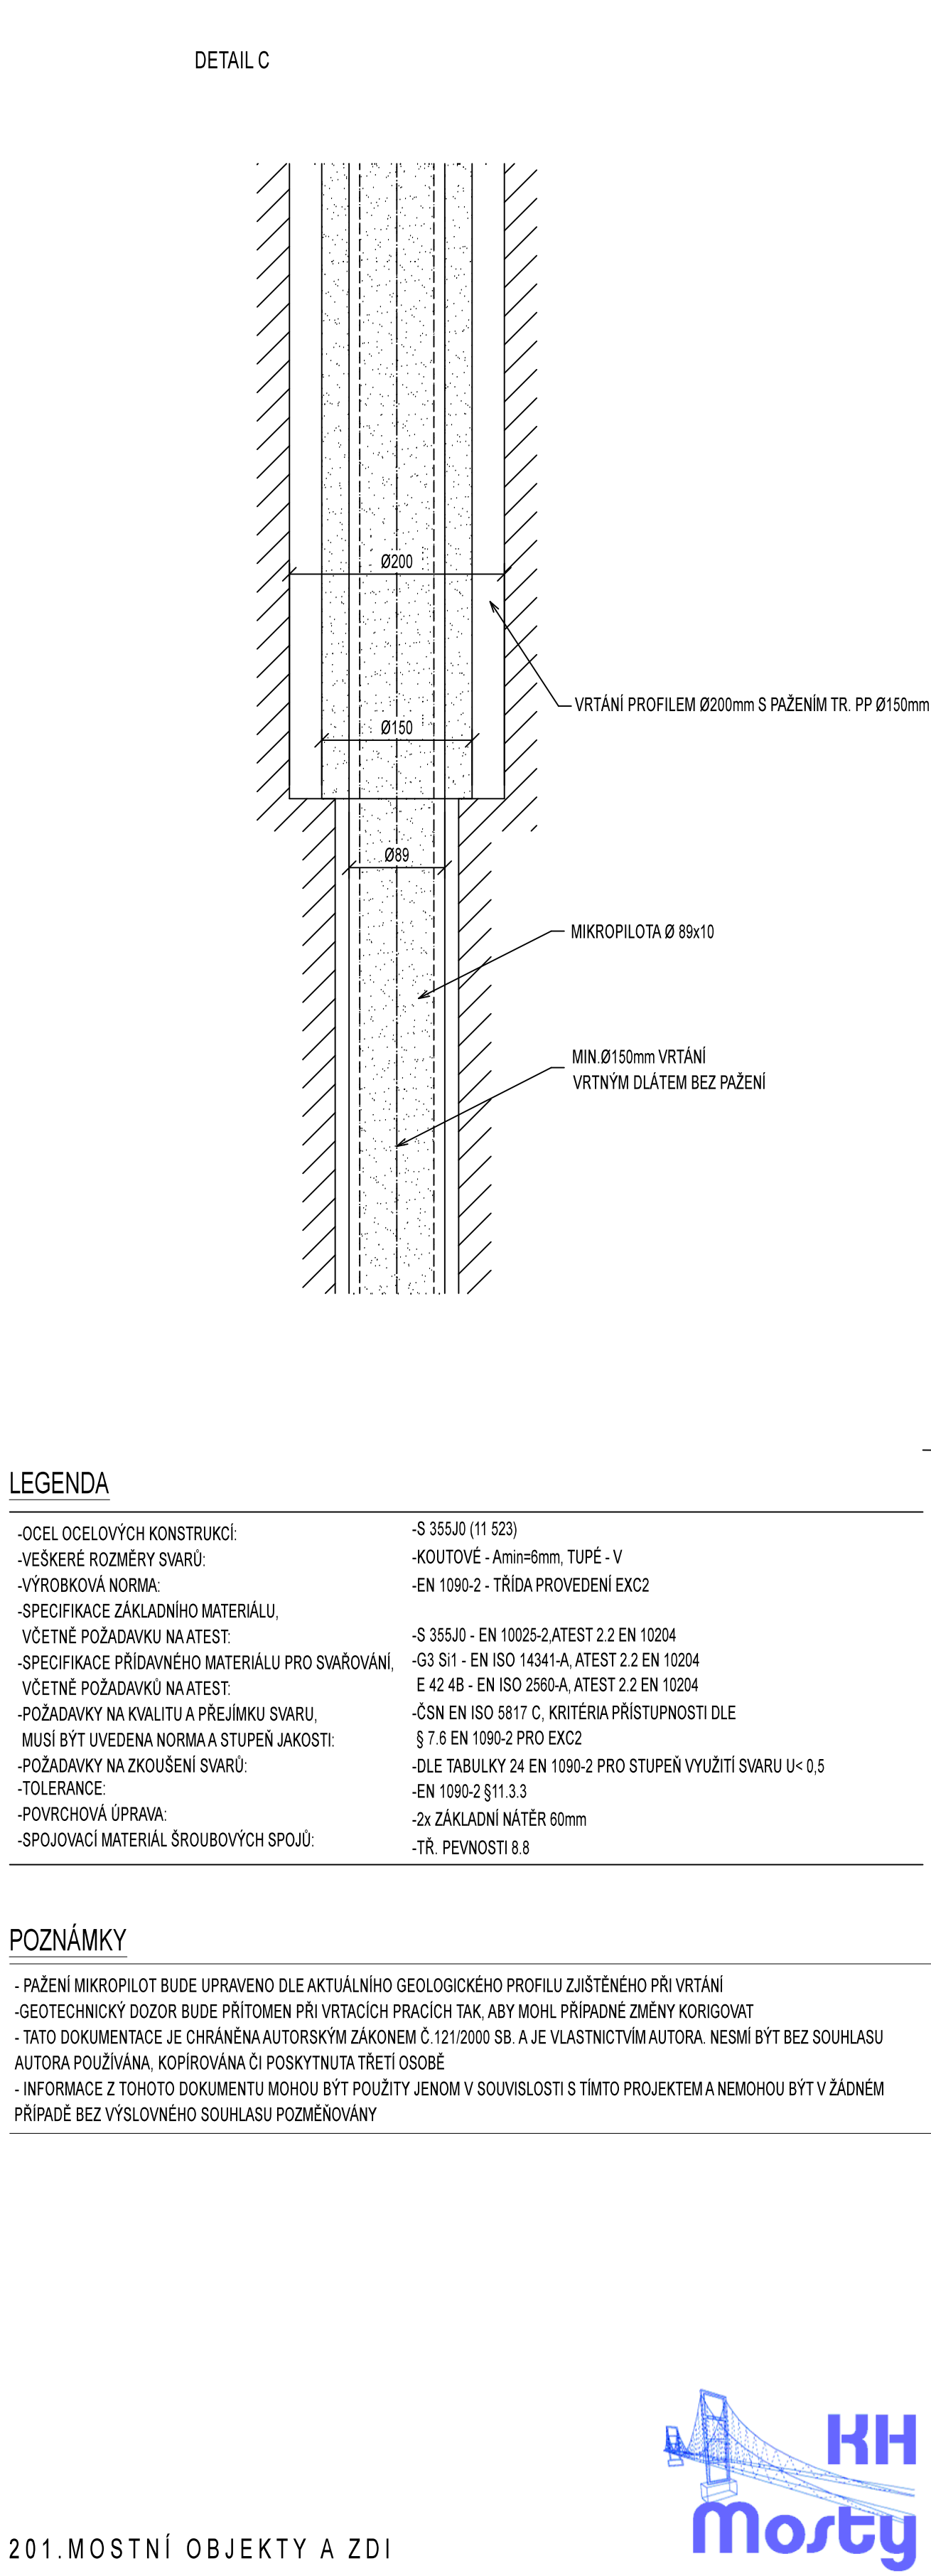
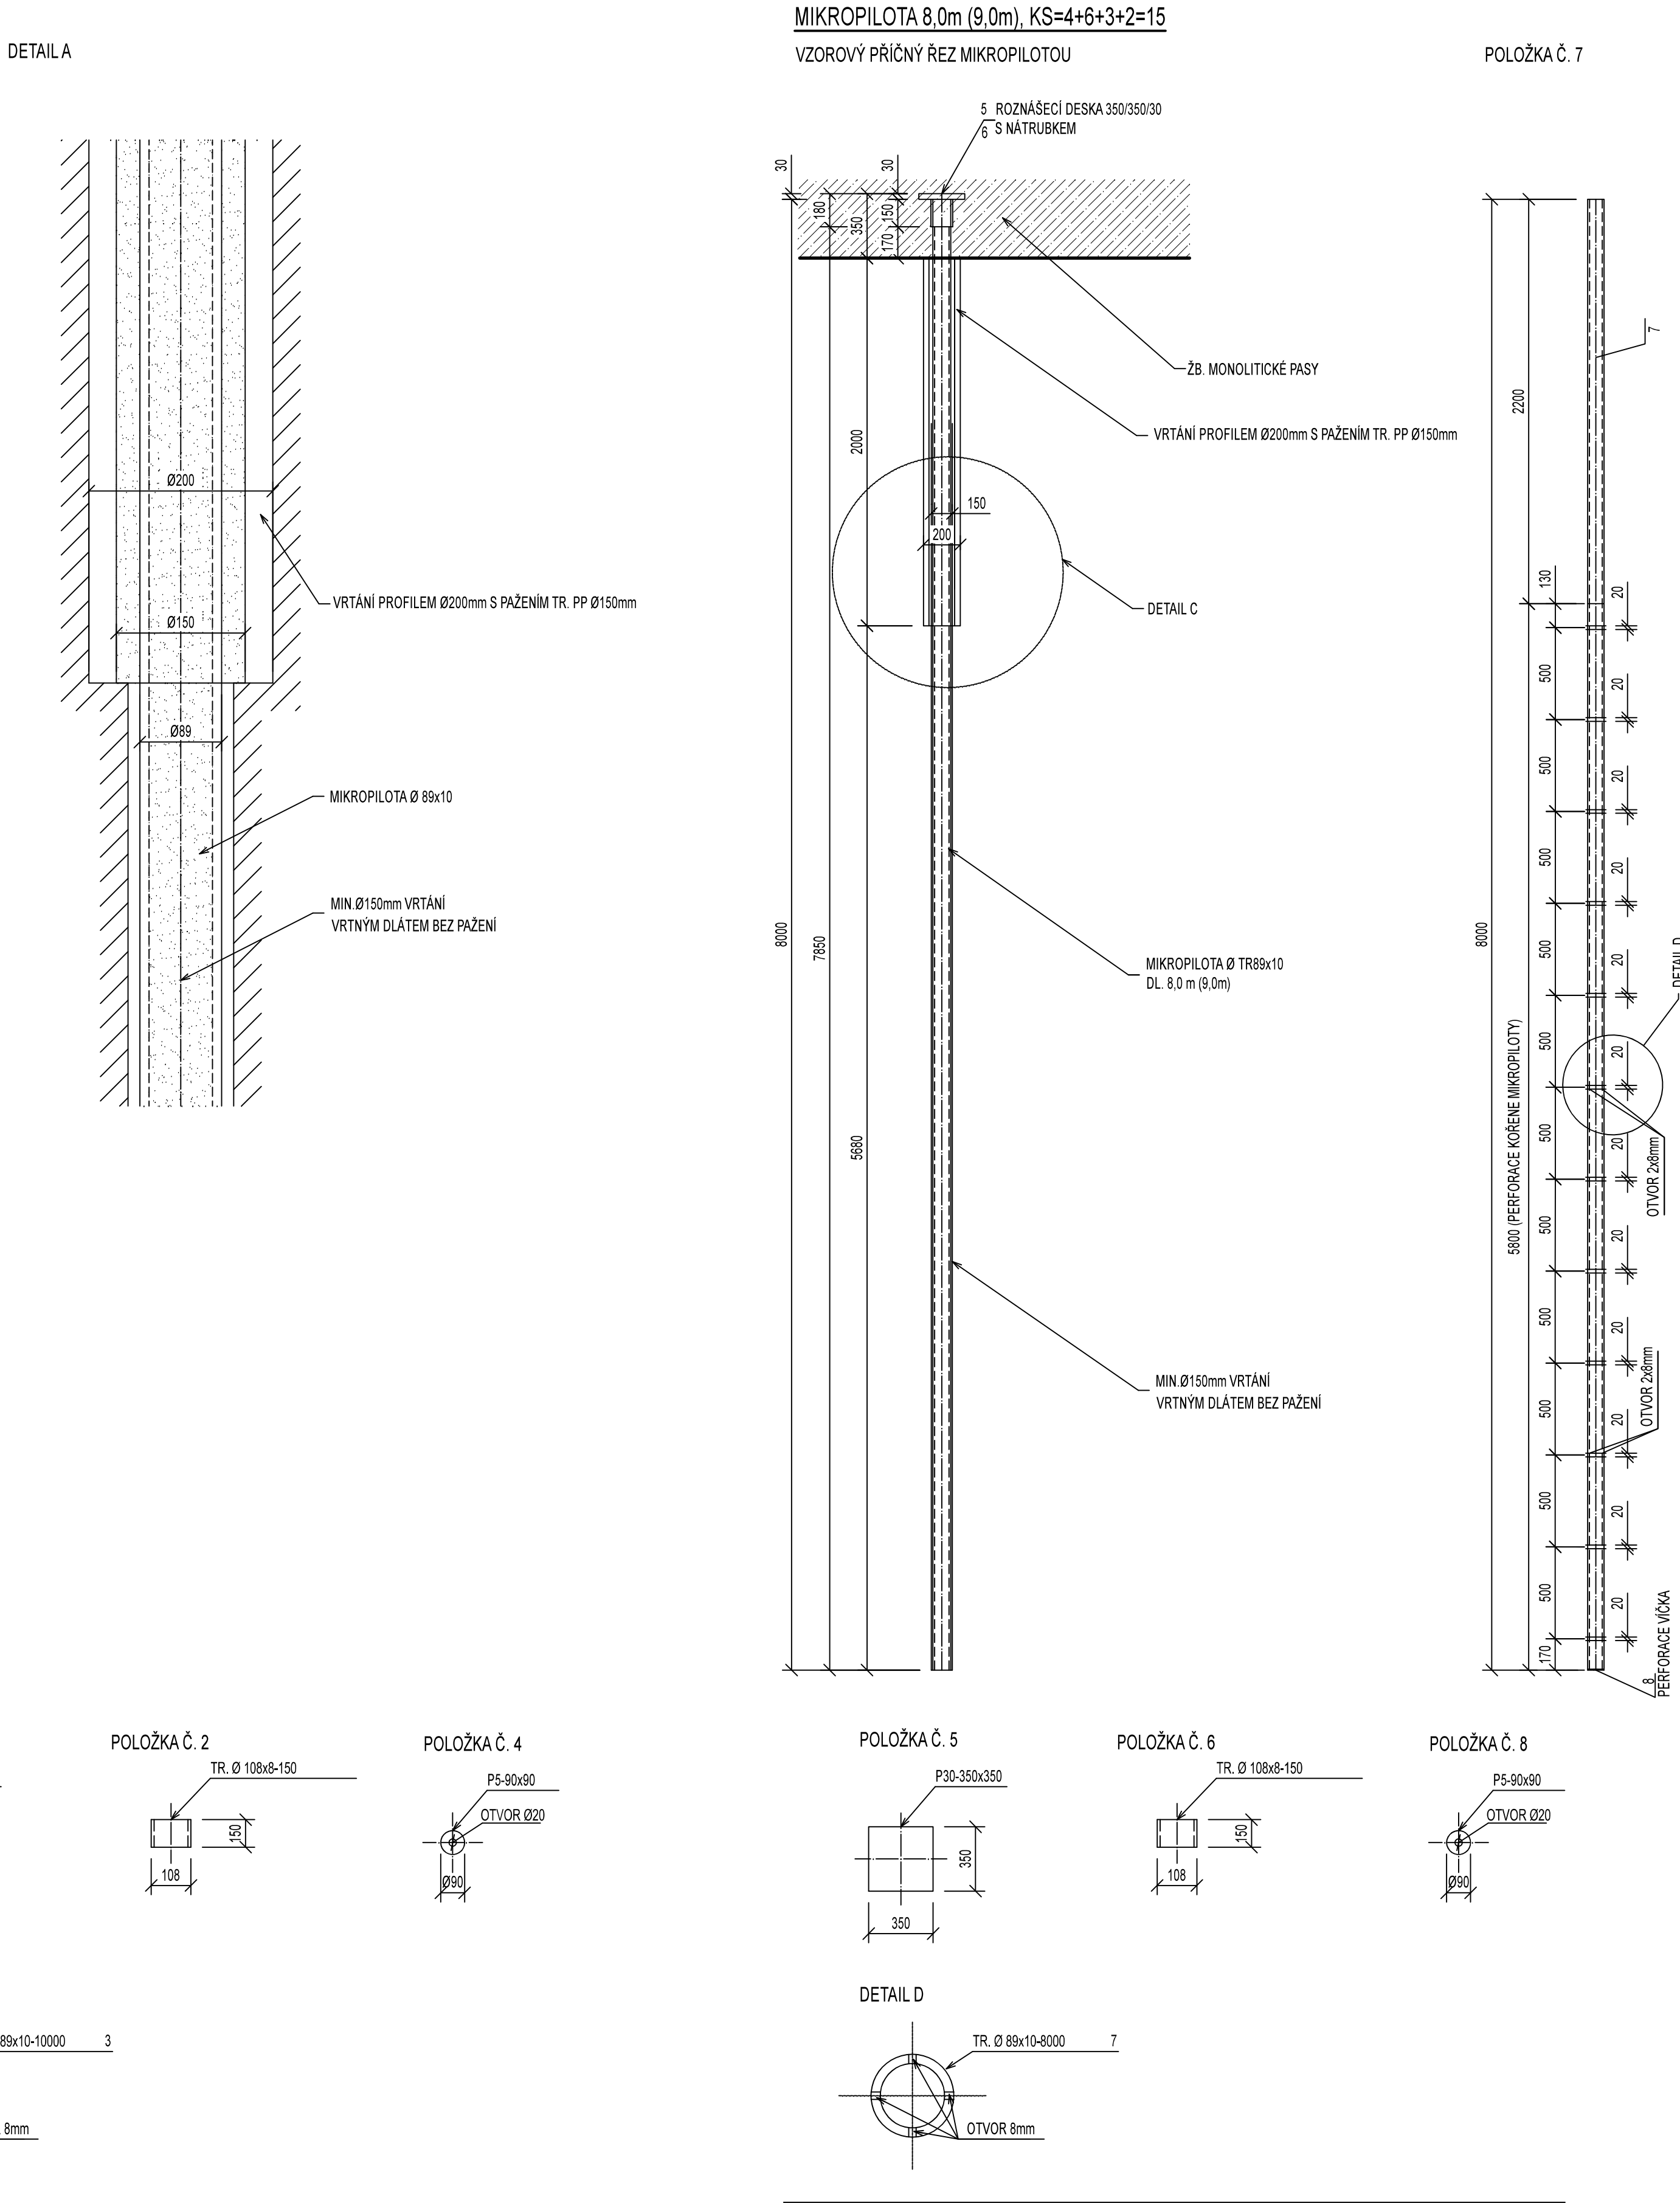


SCHÉMA MIKROPILOTY, M 1:25

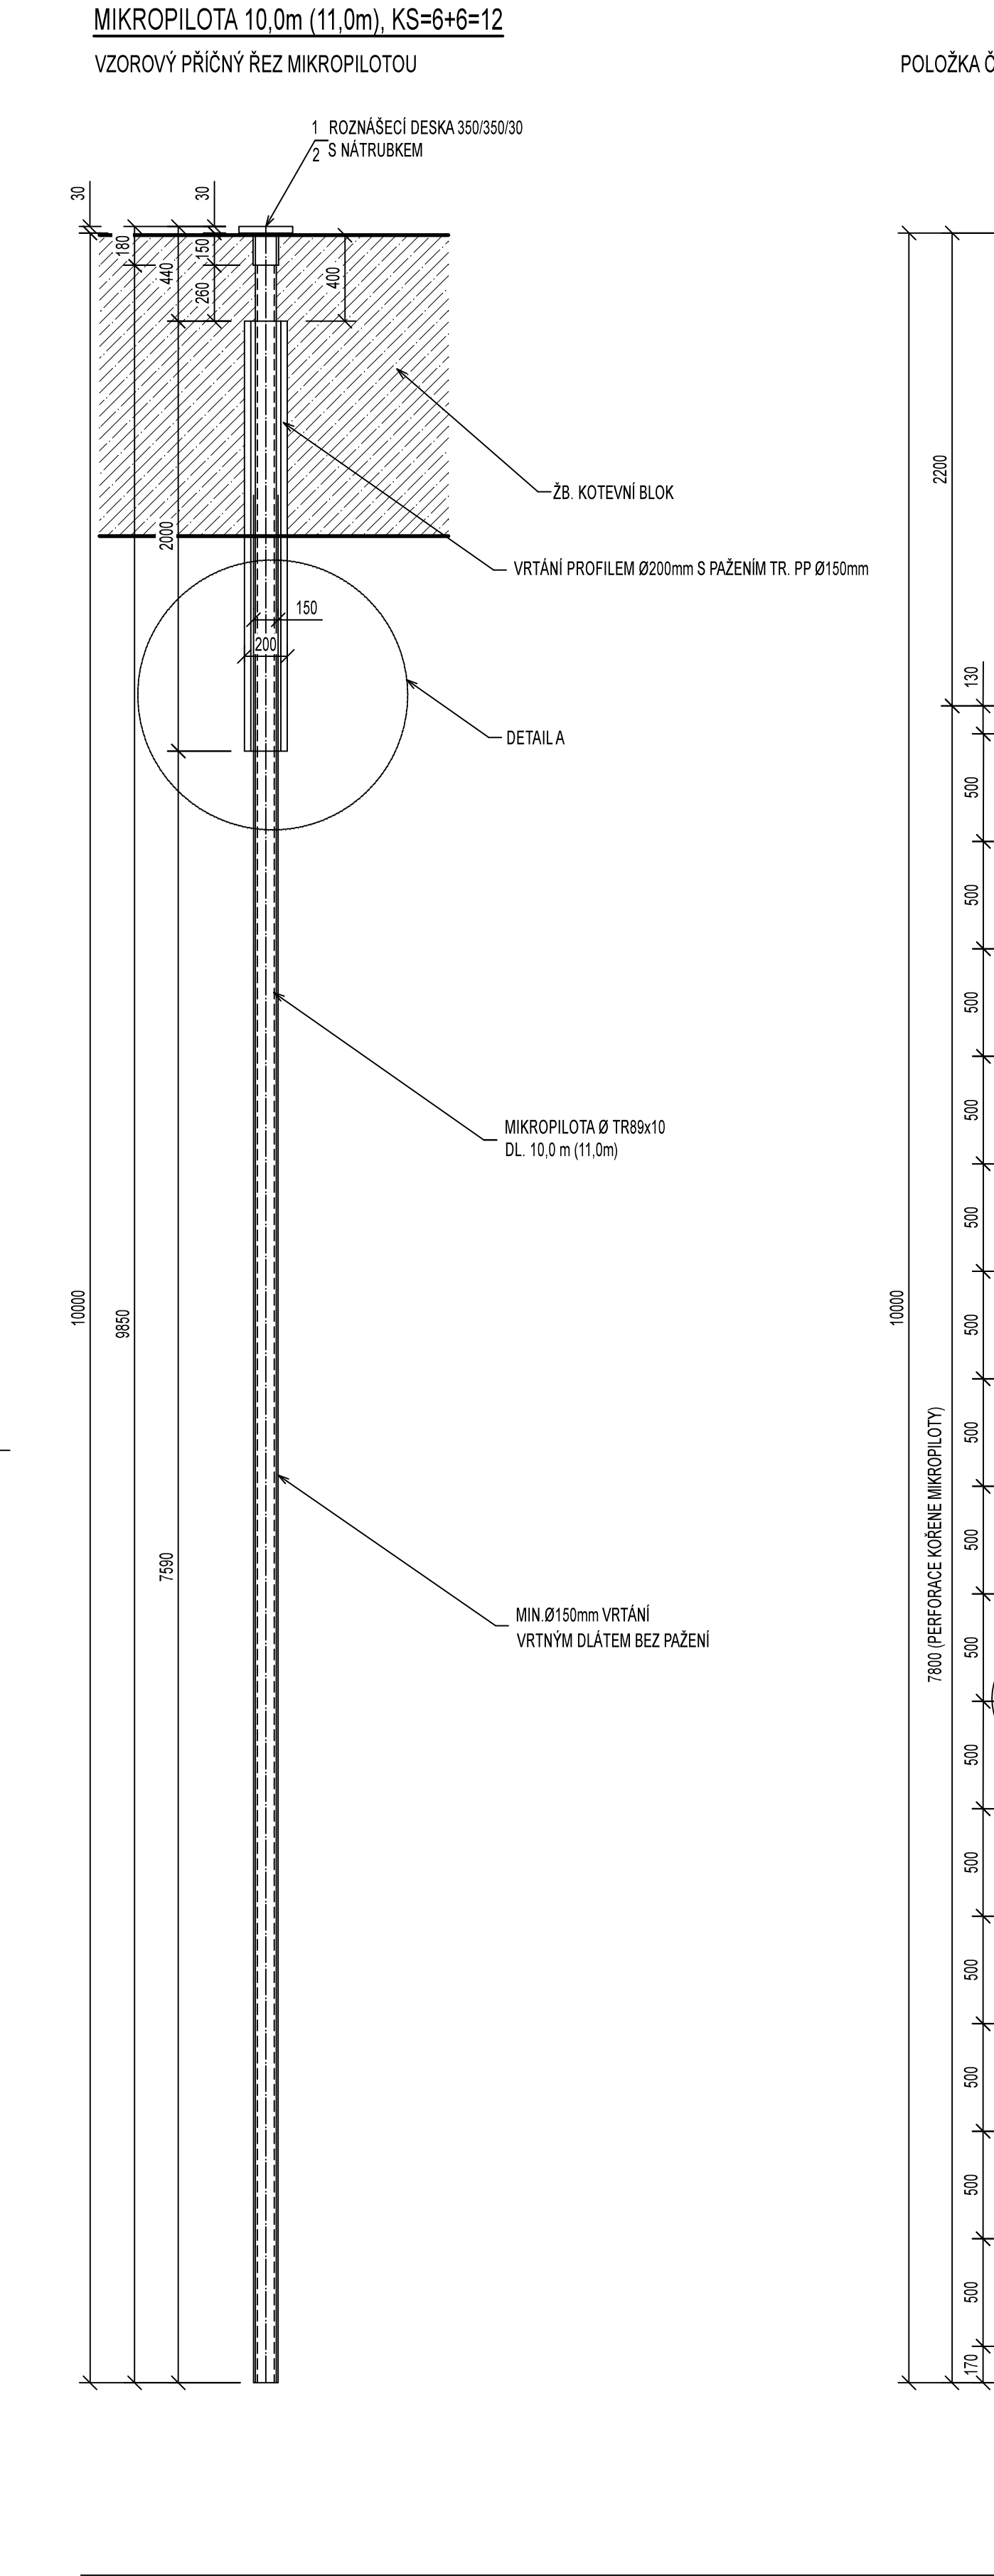

VÝPIS OCELI					
MIKROPILOTA 10,0m (11,0m)					
Č. POLOŽKY	PROFIL	DĚLKA (PLOCHA)	CELKEM KS	HMOTNOST	
				kg/m	kg/celkem
1	P30-350/350	0,350	1	62,43	28,85
2	TR108/8	0,150	1	19,73	2,96
3	TR89/10	11,000	1	19,48	214,28
4	P5-90/90	0,090	1	3,53	0,32
SPOJOVACÍ MATERIÁL 5%				12,32	246,41
PRŮŘEZ 10%				24,64	
CELKEM KG				1 KS	283,37
CELKEM KG				12 KS	3400,41

VÝPIS OCELI					
MIKROPILOTA 8,0m (9,0m)					
Č. POLOŽKY	PROFIL	DĚLKA (PLOCHA)	CELKEM KS	HMOTNOST	
				kg/m	kg/celkem
1	P30-350/350	0,350	1	62,43	28,85
2	TR108/8	0,150	1	19,73	2,96
3	TR89/10	9,000	1	19,48	175,32
4	P5-90/90	0,090	1	3,53	0,32
SPOJOVACÍ MATERIÁL 5%				10,37	207,45
PRŮŘEZ 10%				20,74	
CELKEM KG				1 KS	238,56
CELKEM KG				15 KS	3578,45

201.MOSTNÍ OBJEKTY A ZDI

Souřadnicový systém: S-JTSK
Výškový systém: BPV

LÁVKA EV. Č. L-02

ODPOVĚDNÝ ZÁSTUPCE: Ing. DAVID MAREČEK, Ph.D.

VYPRACOVAL: Ing. RADEK OLIVA

HL. INŽENÝR PROJEKTU: Ing. NADEŽDA HÁJKOVÁ

MÍSTO STAVBY: p.p.č. 52/2, 396/5, 413/1, 433/1, k.ú. Oldřichov nad Ploučnicí

INVESTOR: Obec Františkov nad Ploučnicí, Františkov nad Ploučnicí 79, 407 23

NÁZEV AKCE: Obnova lávky L-02 pro pěší přes řeku Ploučnici, Františkov nad Ploučnicí

NÁZEV VÝKRESU: SCHÉMA MIKROPILOTY

FORMÁT: 8 x A4

DATUM: 09/2021

ÚČEL: DPS

Č. ZAKÁZKY: ST-2021-088

MĚŘÍTKO: M 1:25

Č. VÝKRESU: D.1.2.2q