


DESKA, TL. 250 mm
M 150
HORNÍ KRYTÍ - 25 mm
SPONKY KRYTÍ - 25 mm
ZÁKLADNÍ RASTR DN/200

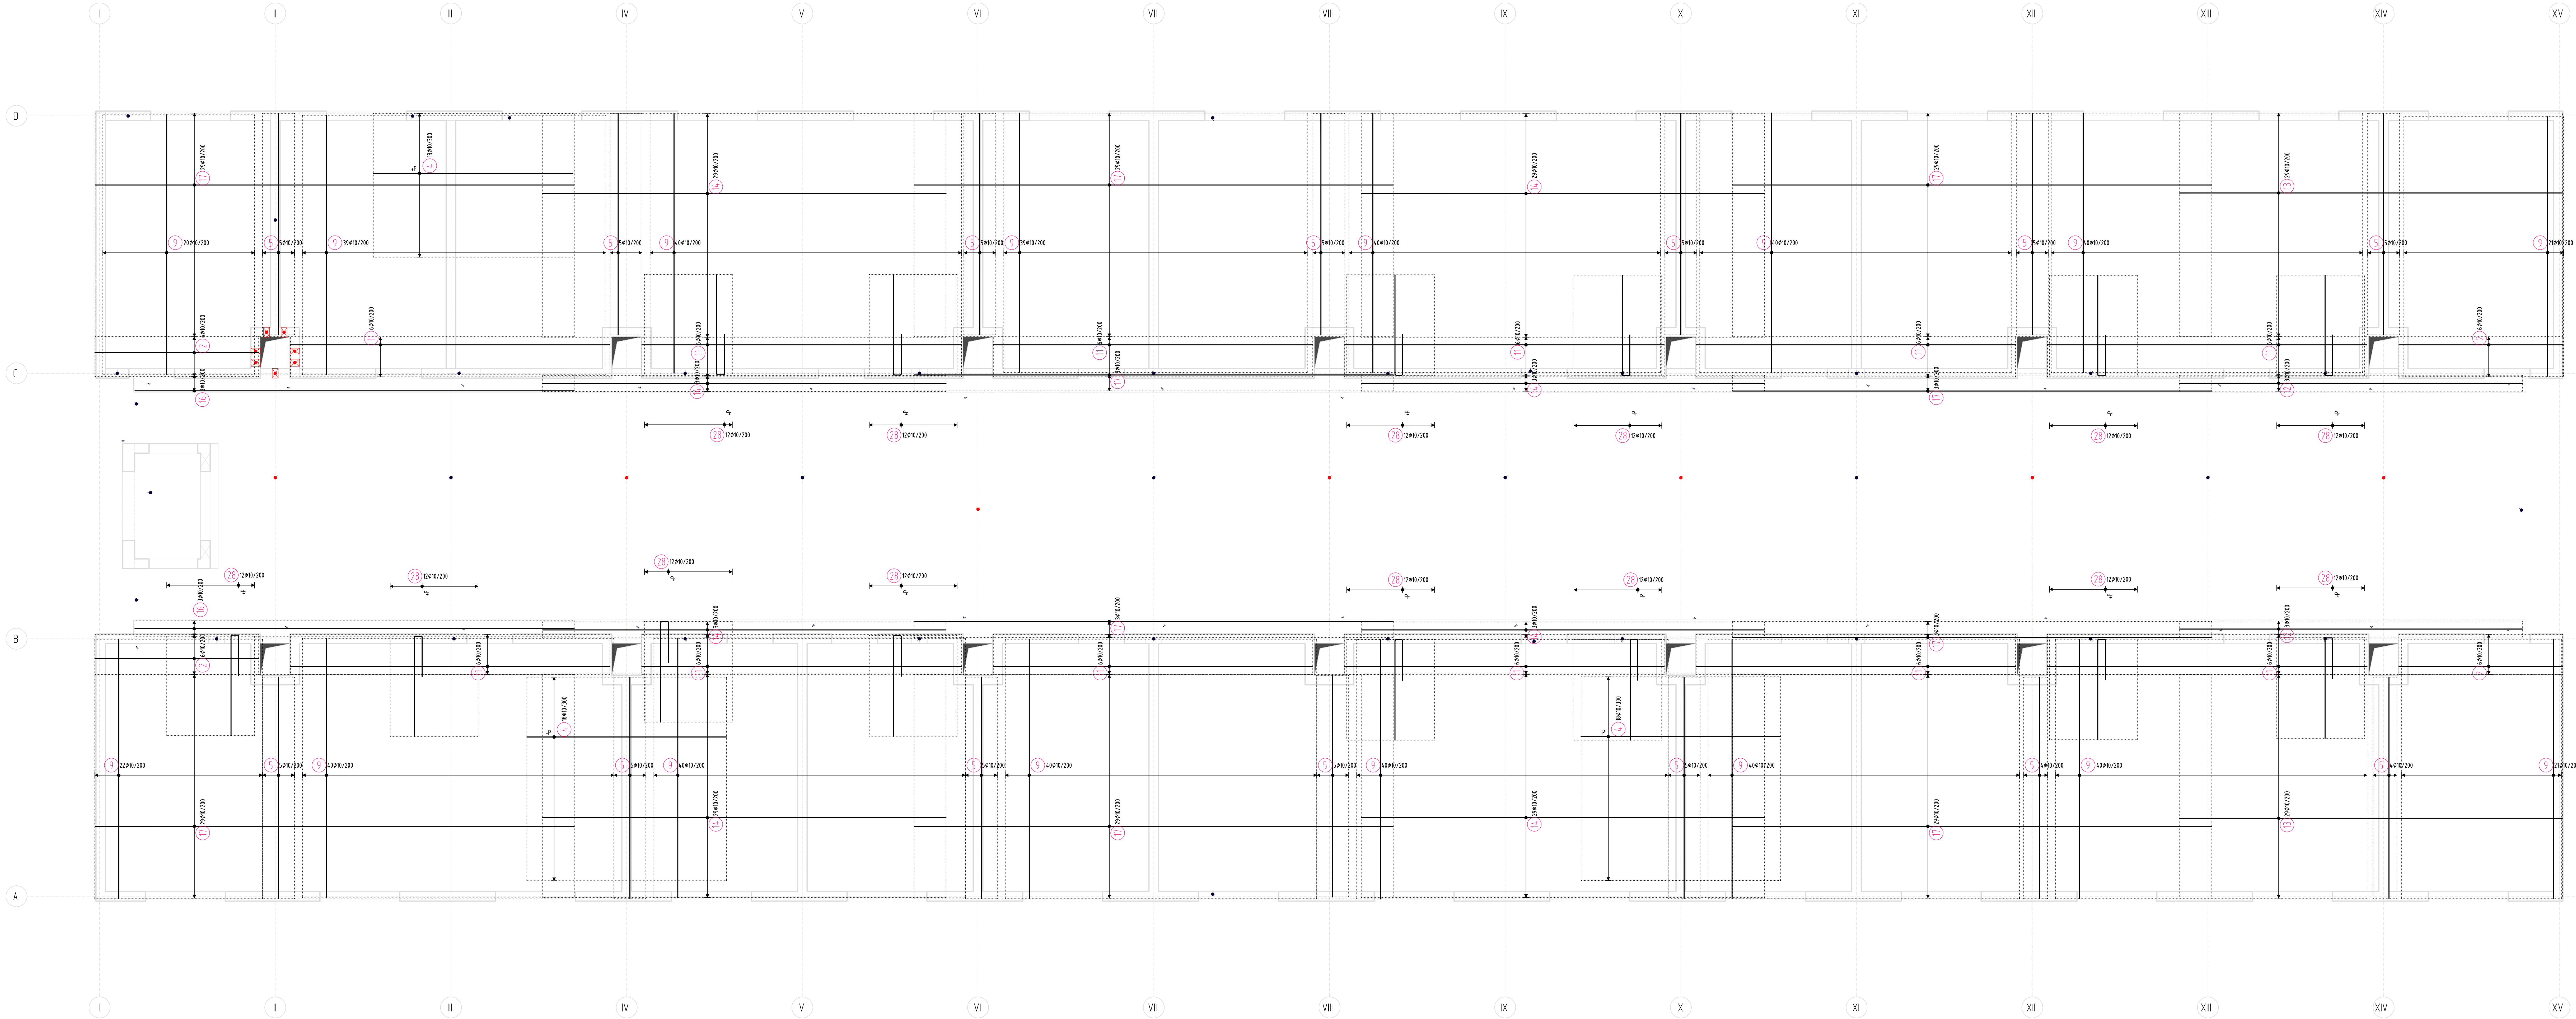

4100	//
2 Ø10, L=1900mm, 24ks	
5000	//
4 Ø10, L=5000mm, 4ks	
5550	//
5 Ø10, L=5550mm, 68ks	
6500	//
9 Ø10, L=6500mm, 540ks	
8000	//
11 Ø10, L=8000mm, 72ks	
8600	//
12 Ø10, L=8600mm, 6ks	
9600	//
13 Ø10, L=9600mm, 58ks	
10100	//
14 Ø10, L=10100mm, 128ks	
11000	//
16 Ø10, L=11000mm, 6ks	
12000	//
17 Ø10, L=12000mm, 180ks	
2520	//
1020	//
28 Ø10, L=3700mm, 368ks	

Pol	Profil	Delka [mm]	ks	B 500
x2	10	4100	24	98.4
x4	10	5000	49	245.8
x5	10	2550	68	377.4
x9	10	6500	562	3653.0
x11	10	8000	72	576.0
x12	10	8600	6	51.1
x13	10	9600	58	556.6
x14	10	10100	128	1292.0
x16	10	11000	6	55.0
x17	10	12000	186	2238.0
x28	10	3700	168	621.6
CELKOVÁ DELKA [m]			9770.6	
HMOTNOST [kg]			6023.9	
CELKOVÁ HMOTNOST [kg]			6023.9	

VOZÁNKA:
- DISTANČNÍ VÝZTUŽ PRO DESKY A STĚNY DLE ZVÝKLOSTÍ DODAVATELE A DLE PŘÍSLUŠNÝCH NOREM.
- NENÍ SPECIFIKOVÁNO VE VÝKRESECH VÝZTUŽE.
- POKUD DOJDE K PŘÍPROVÁDĚNÍ K NEJASNOSTEM NEBO NEPŘEDVÍDANÝM OKOLNOSTEM JE NUTNO NEPRODLENĚ INFORMOVAT PROJEKTANTA A UPŘESNIT DALŠÍ POSTUP PRACÍ.
- OTVORY PROFESÍ JE NUTNÉ ZKORDONOVAT PŘED BETONÁŽÍ DESKY.
- PŘÍPADNÉ PROSTUPY LEMOVAT, PŘÍDAT VÁZANOU VÝZTUŽ 2012 PO OBVODU PROSTUPU.

OLEMOVÁNÍ NOVÝCH OTVORŮ:

- VÝZTUŽ V MÍSTĚ OTVORŮ PŘEPÁLIT, PŘÍPADNĚ ROZHRNOUT A OTVOR OLEMOVAT LEMOVACÍ VÝZTUŽÍ U OBOU POVRCHŮ.
- PŘESAHY LEMOVACÍ VÝZTUŽE JSOU MĚŘENY OD HRANY OTVORU: (PRO VŠETČ. > MIN 100 mm)
OTVORY MAJÍCÍ VĚTŠÍ Z ROZMĚRŮ > 250 mm
OTVORY MAJÍCÍ VĚTŠÍ Z ROZMĚRŮ > 250 mm
OTVORY MAJÍCÍ VĚTŠÍ Z ROZMĚRŮ > 400 mm
SPONKY TVARU „U“, DL. 700 mm, VYSTÝKOVAT NA PŘEPÁLENOU VÝZTUŽ

ZÁSADY PRO STYKOVÁNÍ VÝZTUŽE V bm:

- UVAŽENY JSOU MINIMÁLNÍ PŘESAHY PRO PŘÍSLUŠNÉ PROFILY VÝZTUŽE.
- VÝZTUŽ V BĚŽNÝCH METRECH JE UVAŽOVÁNA S NAVÝSEním NA PŘESAHY.
ø8B 560 mm NAVÝSEní 15%
ø10 700 mm NAVÝSEní 15%
ø12 840 mm NAVÝSEní 15%
ø14 980 mm NAVÝSEní 15%
ø20 1400 mm NAVÝSEní 18%
ø25 1750 mm NAVÝSEní 22%

POZNÁMKY KE KÓTOVÁNÍ PRUTŮ:

- UVAŽENÉ DÉLKY JSOU VZTAŽENY K VNĚJŠÍMU LÍCI PRUTU.
- POLOMĚRY OBLOUKŮ JSOU POLOMĚRY OHYBACÍCH TRNŮ.
- NEZNAČENÉ POLOMĚRY JSOU 1/2 drmm (VIZ OBRÁZEK).
- NEZNAČENÉ ÚHLY OHYBŮ JSOU 45°, 90°, RESP. 180°.
- CELKOVÉ DÉLKY VLOŽEK JSOU STŘÍŽNÉ DÉLKY.
- ROVNÉ VLOŽKY JSOU VE VÝKAZU OZNAČENÉ „m“.


VÝZTUŽ dle ČSN EN 1992, ČSN EN 10080

10505 (R)
B500B

KRYTÍ VÝZTUŽE dle ČSN EN 1992

STROPNÍ DESKY

POŘADÍ VRSTVE VÝZTUŽE

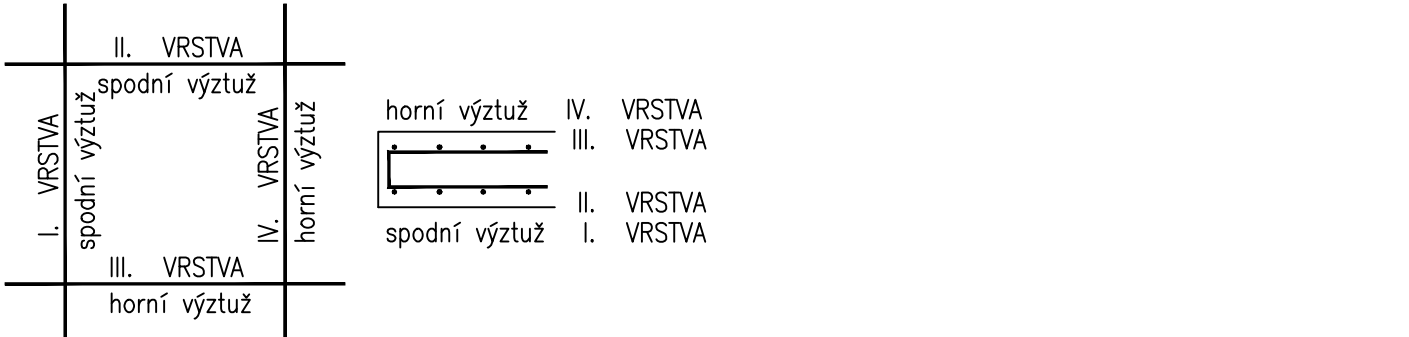

REVIZE	DATUM VYDÁNÍ	ZPRACOVATEL	ÚČEL REVIZE
01	01/2024		ODSTRANĚNÍ BALKONU

CRSTD CREATIVE STRUCTURAL DESIGN Šablonová 305/71, Záběhlice 105 00 Praha 10 Tel: +420 719 609 840 www.crstd.cz IČ: 0230258, DIČ: CZ0230258			RAZÍTKO A PODPIS:
ZODP. PROJEKTANT: ING. MARTIN GULA	KONTROLOVAL: ING. MARTIN GULA	VYPRACOVAL: ING. MARTIN GULA	
KRAJ: Hlavní město Praha	OKRES: Hlavní město Praha	K.Ú.: Kolovraty	
INVESTOR: Obec Kolovraty, Mírová 384/34, 103 00 Praha-Kolovraty	FORMÁT: A1+ ROZMĚR: 594 x 1680 mm		
AKCE: BD KOLOVRATY DOSTUPNÉ BYDLENÍ	MĚŘÍTKO: 1:50 DATUM: 08/2021		C. VÝKRESU: PARE: D.1.2 c-308 0123456
ČÁST DOKUMENTACE: D.1.2 - STAVEBNÍ KONSTRUKČNÍ ŘEŠENÍ	OBJEKT: -		
OBSAH: 3NP - VÝKRES HORNÍ VÝZTUŽE			