


V-6

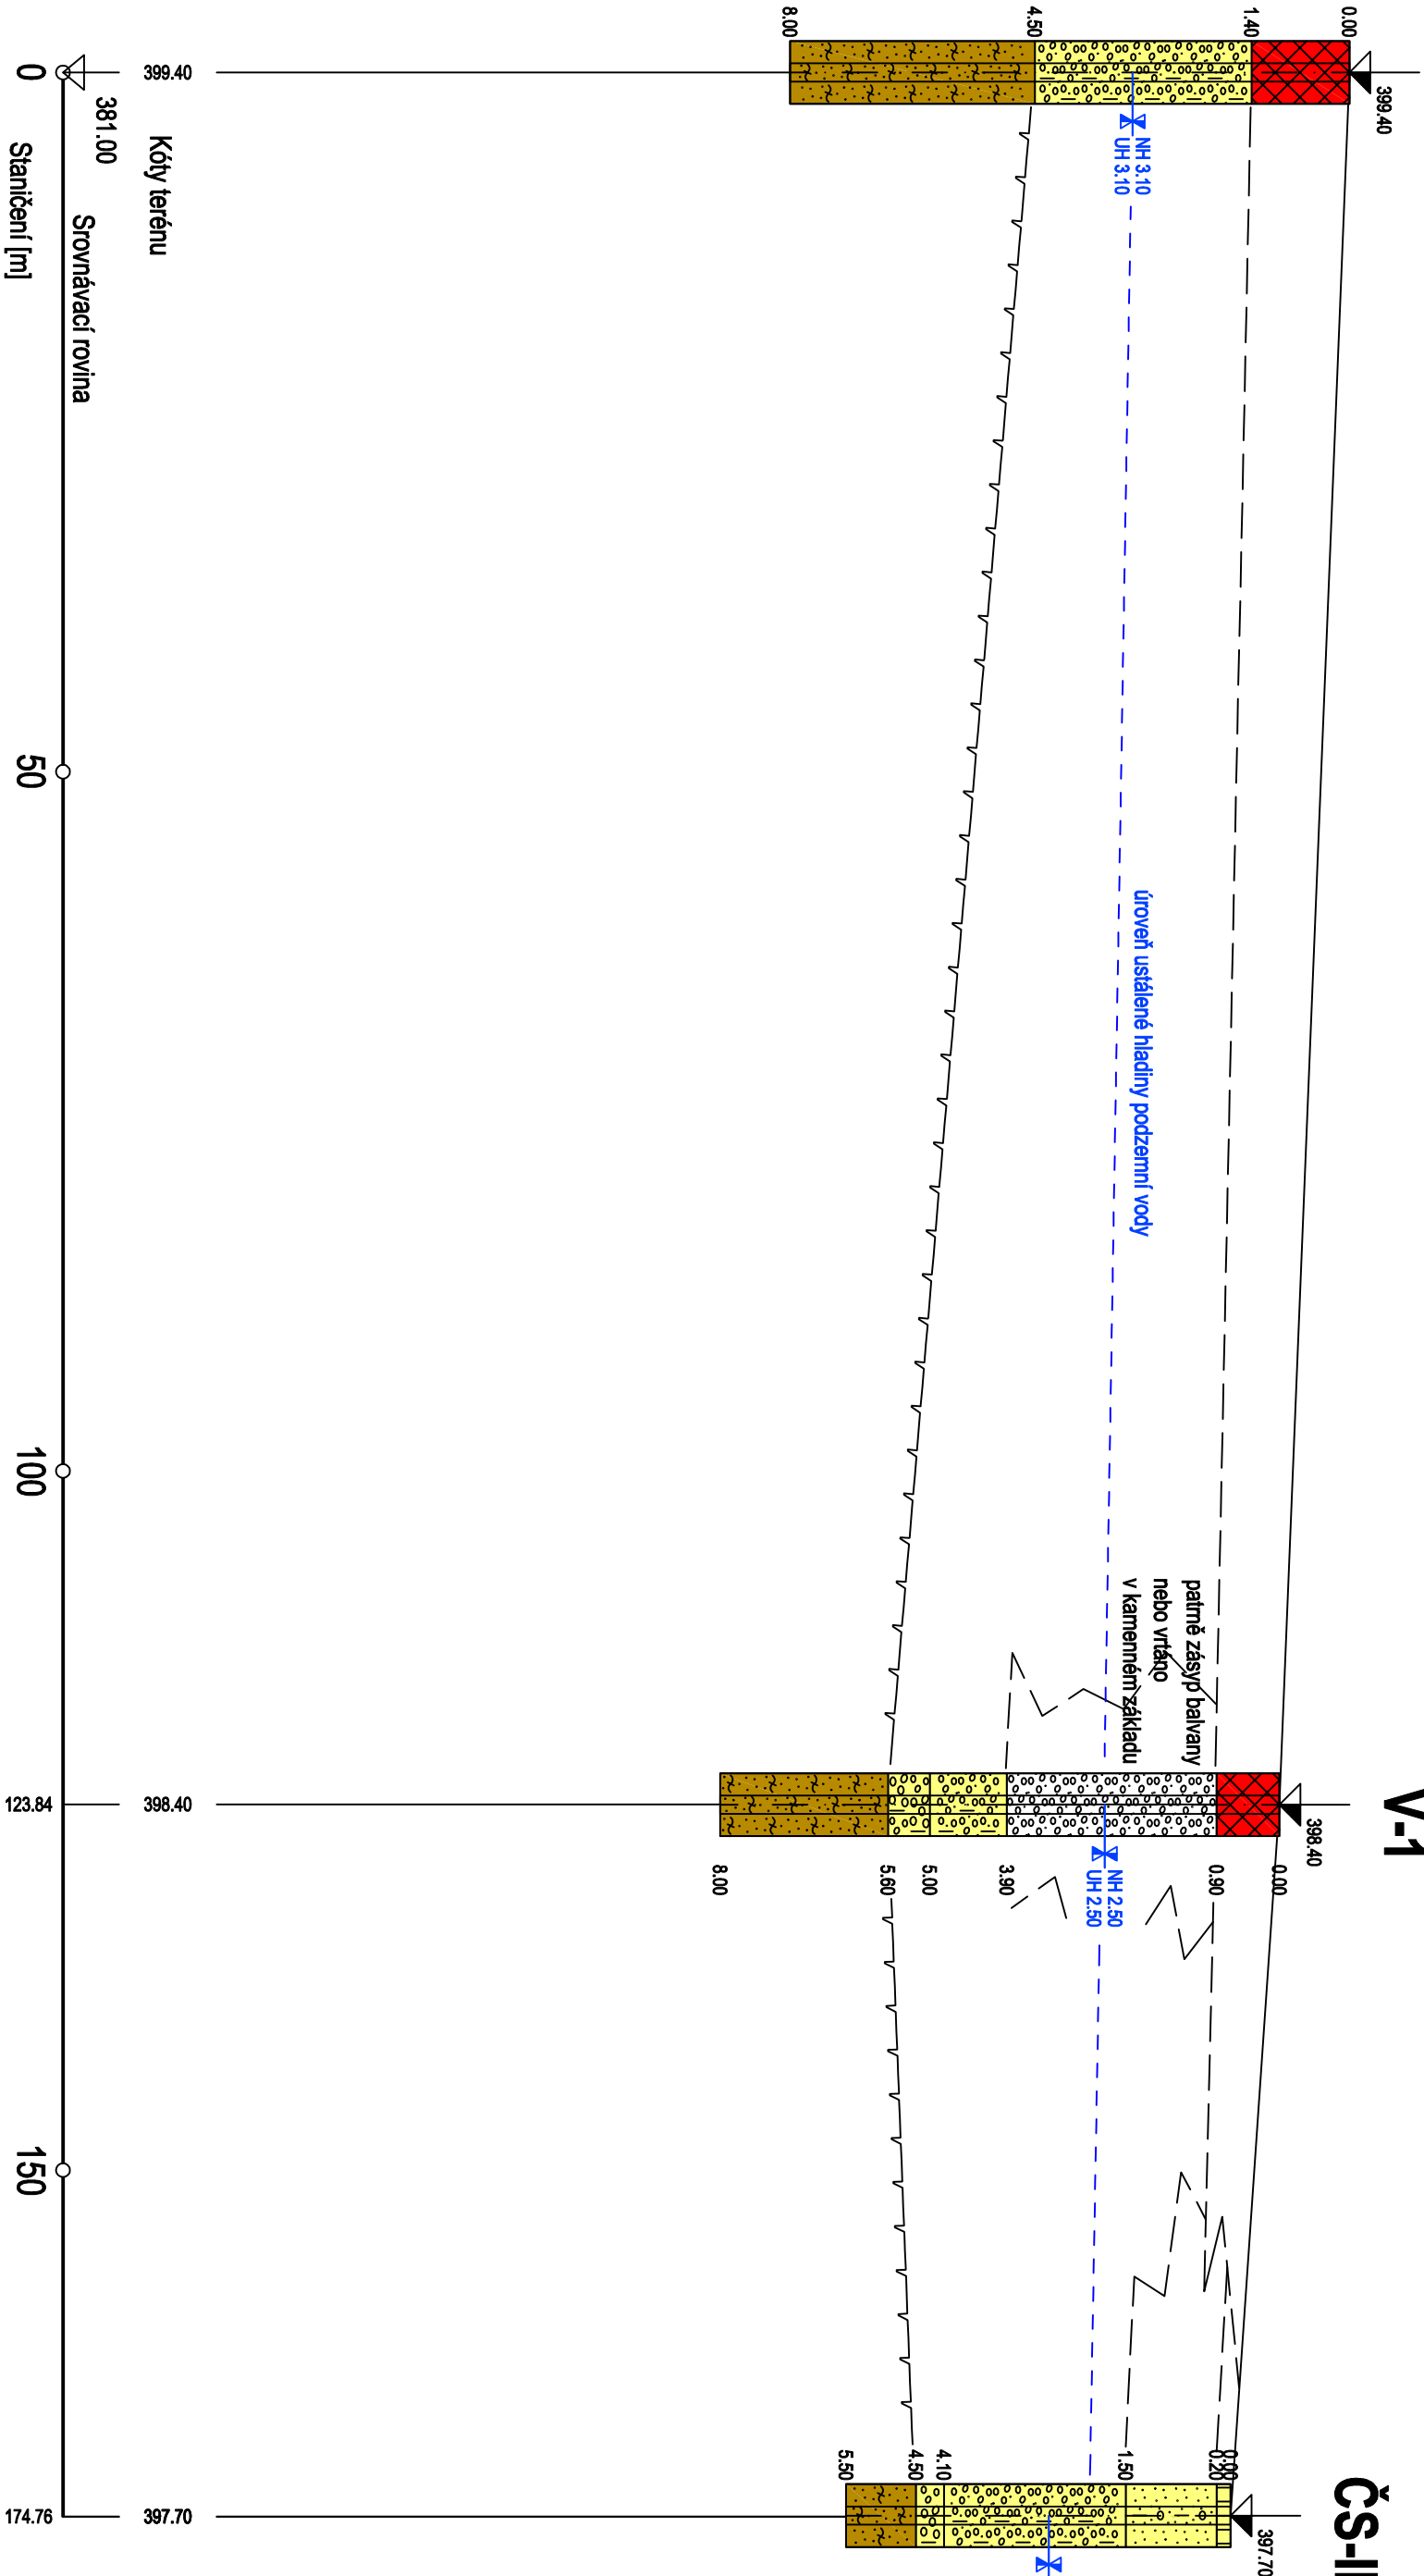

V-1

ČS-III

RNDr. Pavel Vavřda 779 000 Olomouc Schweitzerova 28		Areál bývalého Moravolenu Obytná čtvrť H BLOK. IGP		Výpracoval: Zodp. proj.:		RNDr. P. Vavřda RNDr. P. Vavřda		Zak. číslo: 77 / 2021		Soub. Příloha:	
										1.2.1	

GEOLOGICKÝ ŘEZ 1:500/100