


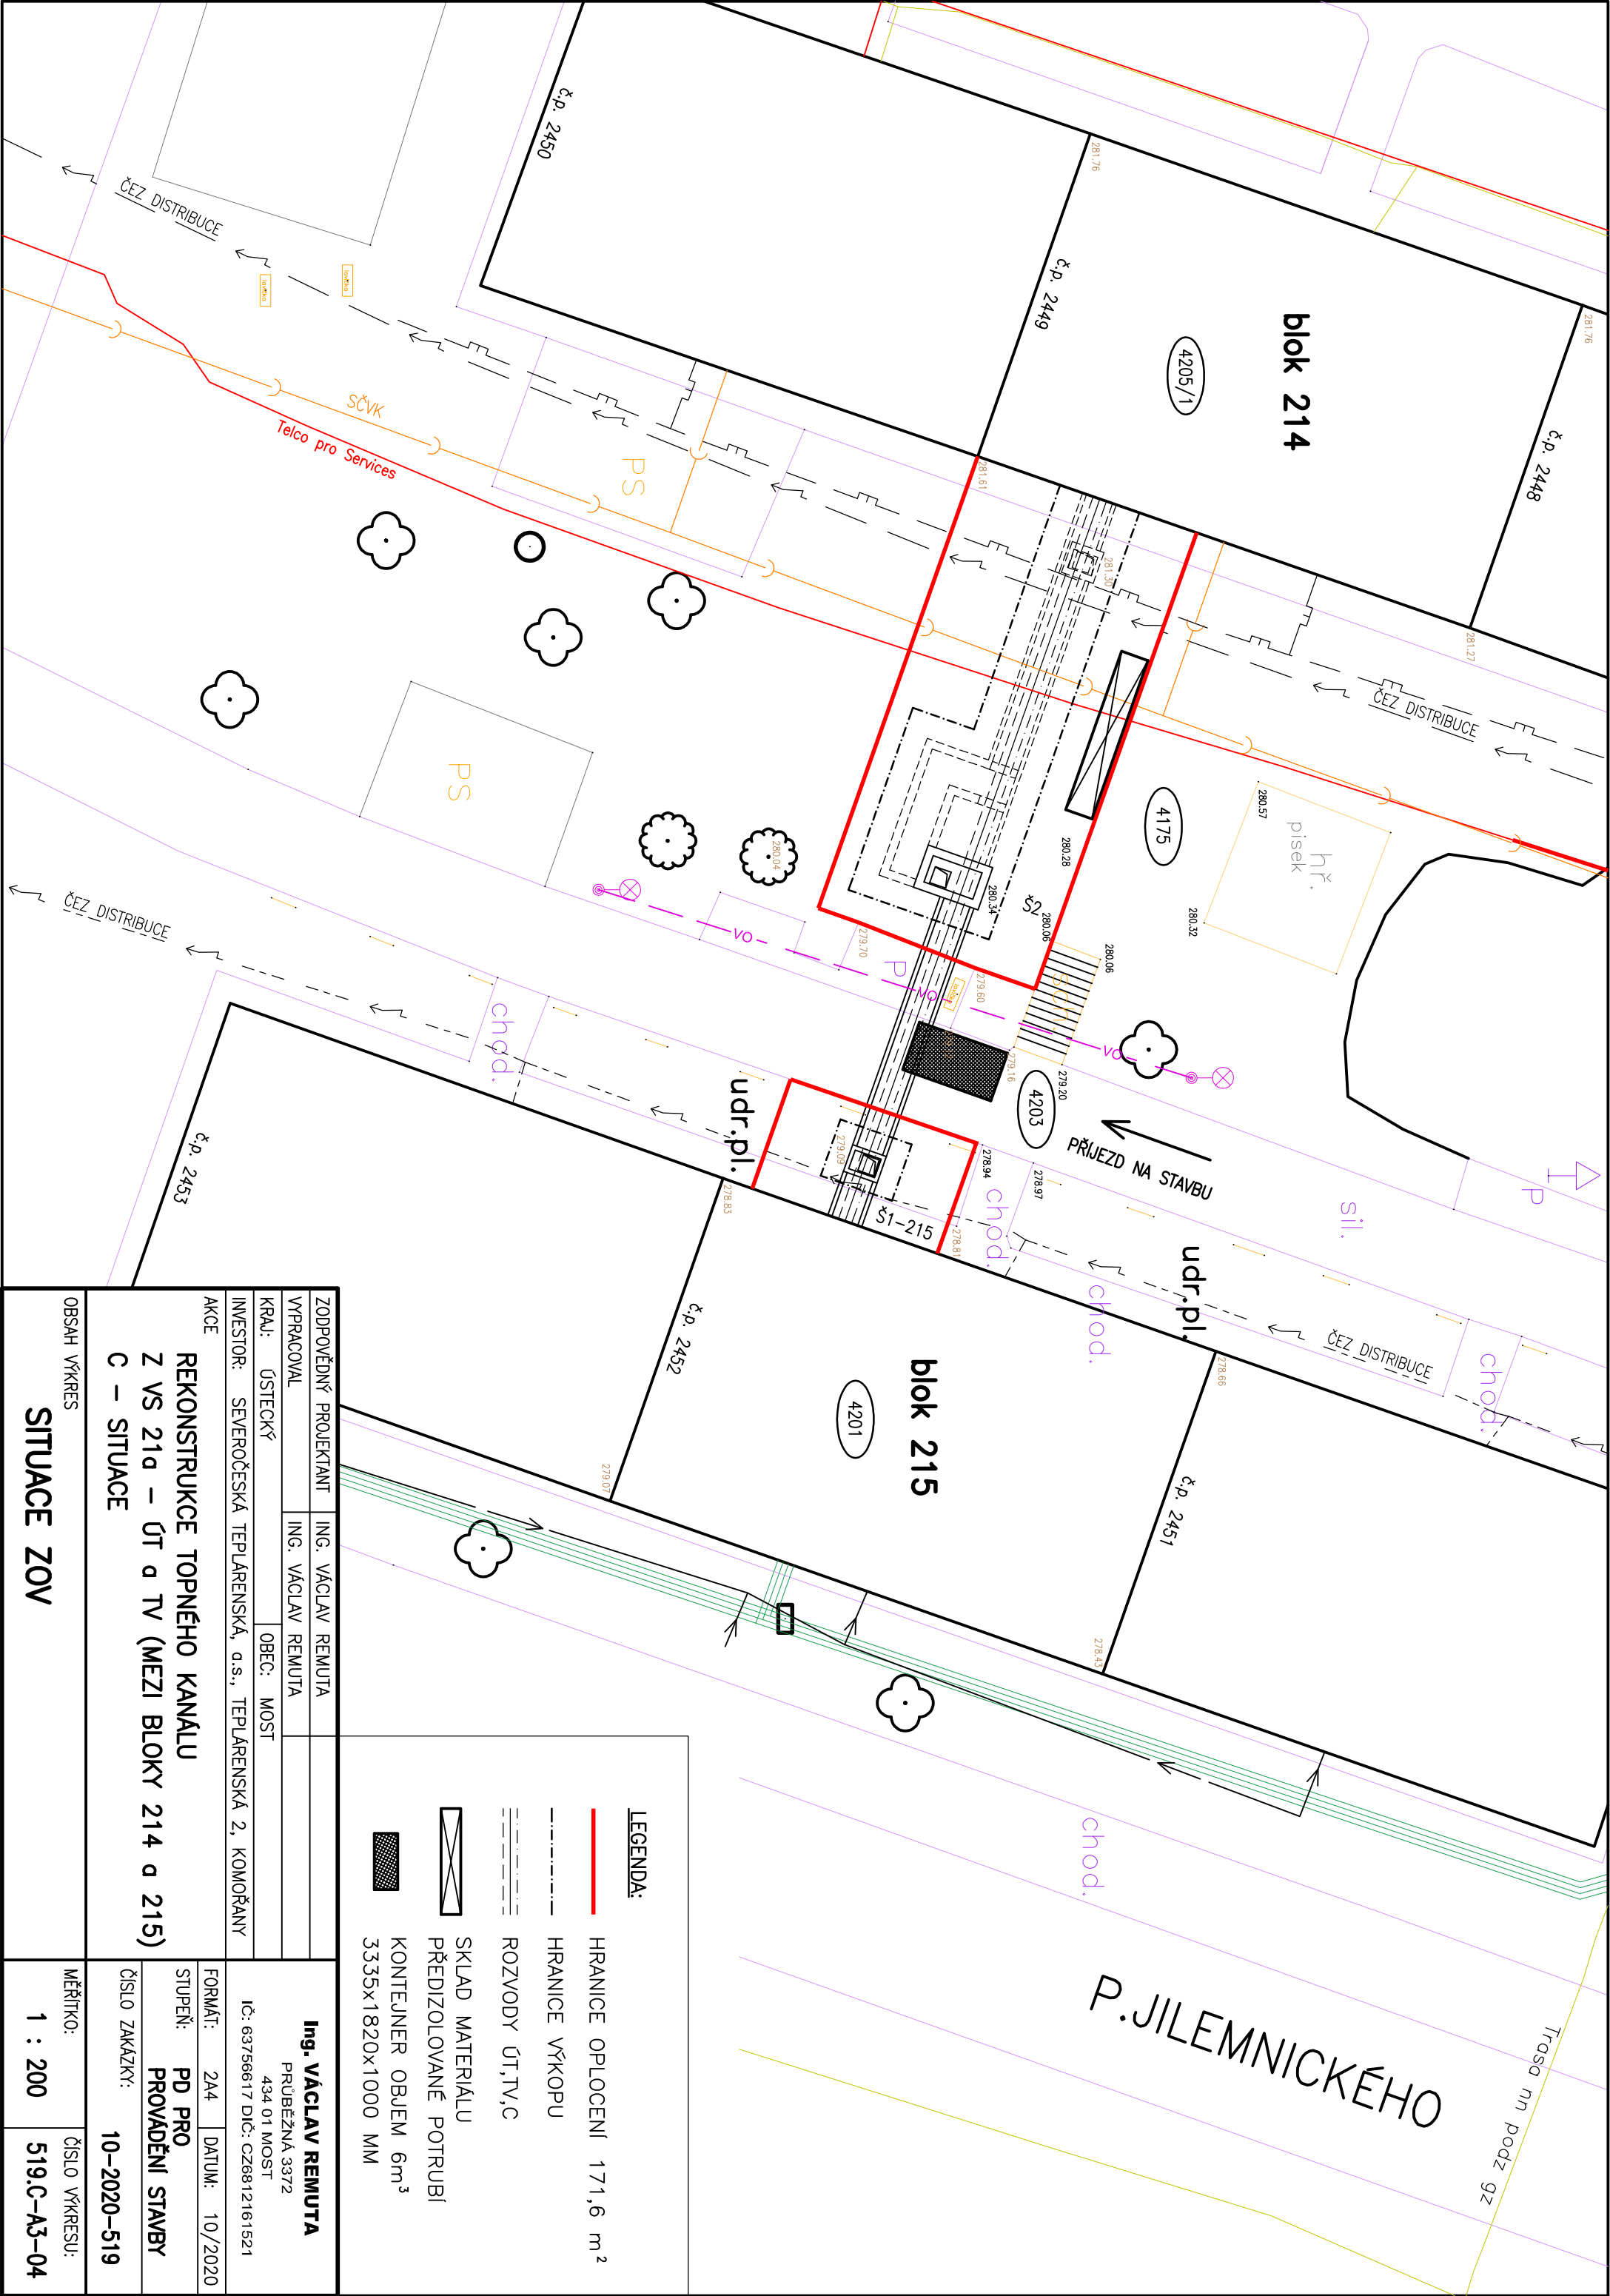

- LEGENDA:**
- HRANICE OPLOCENÍ 171,6 m²
 - HRANICE VÝKOPU
 - ROZVODY ÚT, TV, C
 - SKLAD MATERIÁLU
 - PŘEDIZOLOVANÉ POTRUBÍ
 - KONTEJNER OBJEM 6m³
 - 3335x1820x1000 MM

ZODPOVĚDNÝ PROJEKTANT		ING. VACLAV REMUTA	
VYPRACOVAL		ING. VACLAV REMUTA	
KRAJ:	ÚSTECKÝ	OBEC:	MOST
INVESTOR: SEVEROČESKÁ TEPLÁRENSKÁ, a.s., TEPLÁRENSKÁ 2, KOMOŘANY			
AKCE			
REKONSTRUKCE TOPNĚHO KANÁLU			
Z VS 21a – ÚT a TV (MEZI BLOKY 214 a 215)			
C – SITUACE			
OBSAH VÝKRES		MĚŘÍTKO:	ČÍSLO VÝKRESU:
SITUACE ZOV		1 : 200	519.C-A3-04
		Ing. VACLAV REMUTA	
		PRŮBĚŽNÁ 3372	
		434 01 MOST	
		IČ: 63756617 DIČ: CZ6812161521	
		FORMÁT: 2A4	DATUM: 10/2020
		STUPEŇ: PD PRO	
		PROVADĚNÍ STAVBY	
		ČÍSLO ZAKÁZKY: 10-2020-519	