


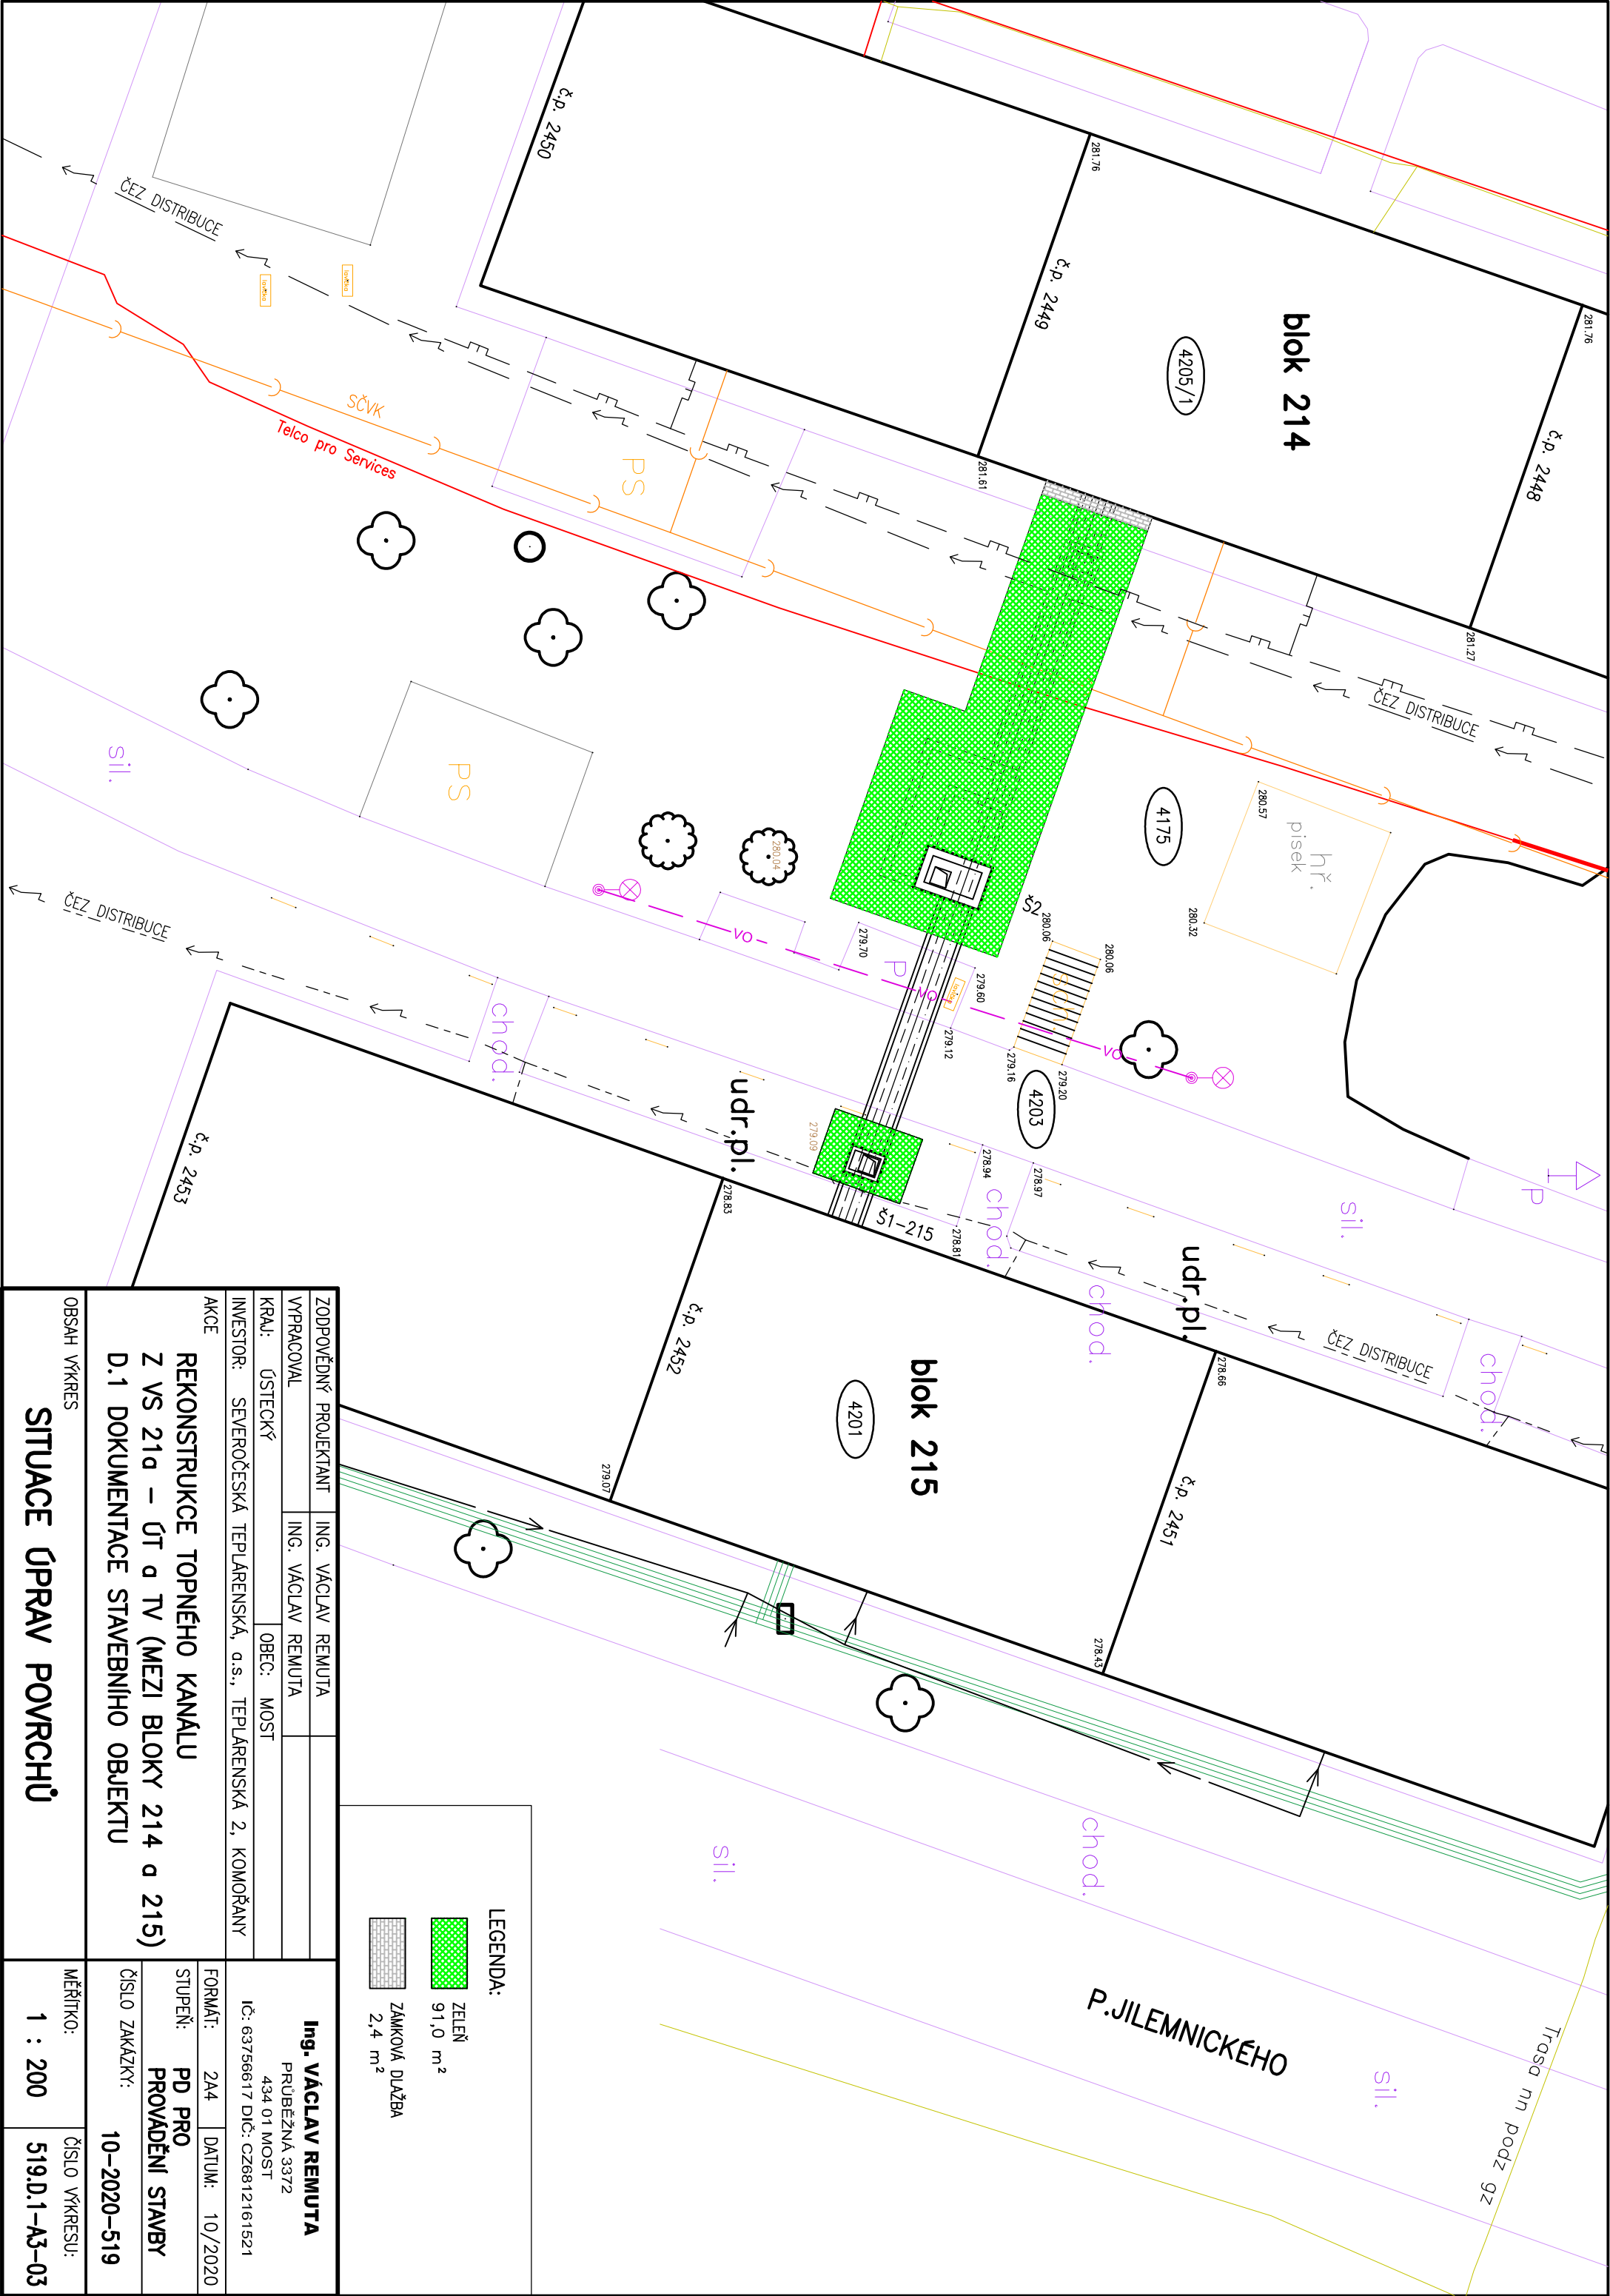

ZODPOVĚDNÝ PROJEKTANT		ING. VÁCLAV REMUTA			
VYPRACOVAL		ING. VÁCLAV REMUTA			
KRAJ:	ÚSTECKÝ	OBEC:	MOST		
INVESTOR:		SEVEROČESKÁ TEPLARENSKÁ, a.s., TEPLARENSKÁ 2, KOMOŘANY			
AKCE					
REKONSTRUKCE TOPNÉHO KANÁLU					
Z VS 21a – ÚT a TV (MEZI BLOKY 214 a 215)					
D.1 DOKUMENTACE STAVEBNÍHO OBJEKTU					
OBSAH VÝKRES					
SITUACE ÚPRAV PLOCH					
				Ing. VÁCLAV REMUTA	
				PRŮBĚŽNÁ 3372	
				434 01 MOST	
				IČ: 63756617 DIČ: CZ6812161521	
FORMÁT:		2A4	DATUM:		10/2020
STUPEŇ:		PD PRO	PROVADĚNÍ STAVBY		
ČÍSLO ZAKÁZKY:		10-2020-519			
MĚŘÍTKO:		1 : 200		ČÍSLO VÝKRESU:	
				519.D.1-A3-03	