




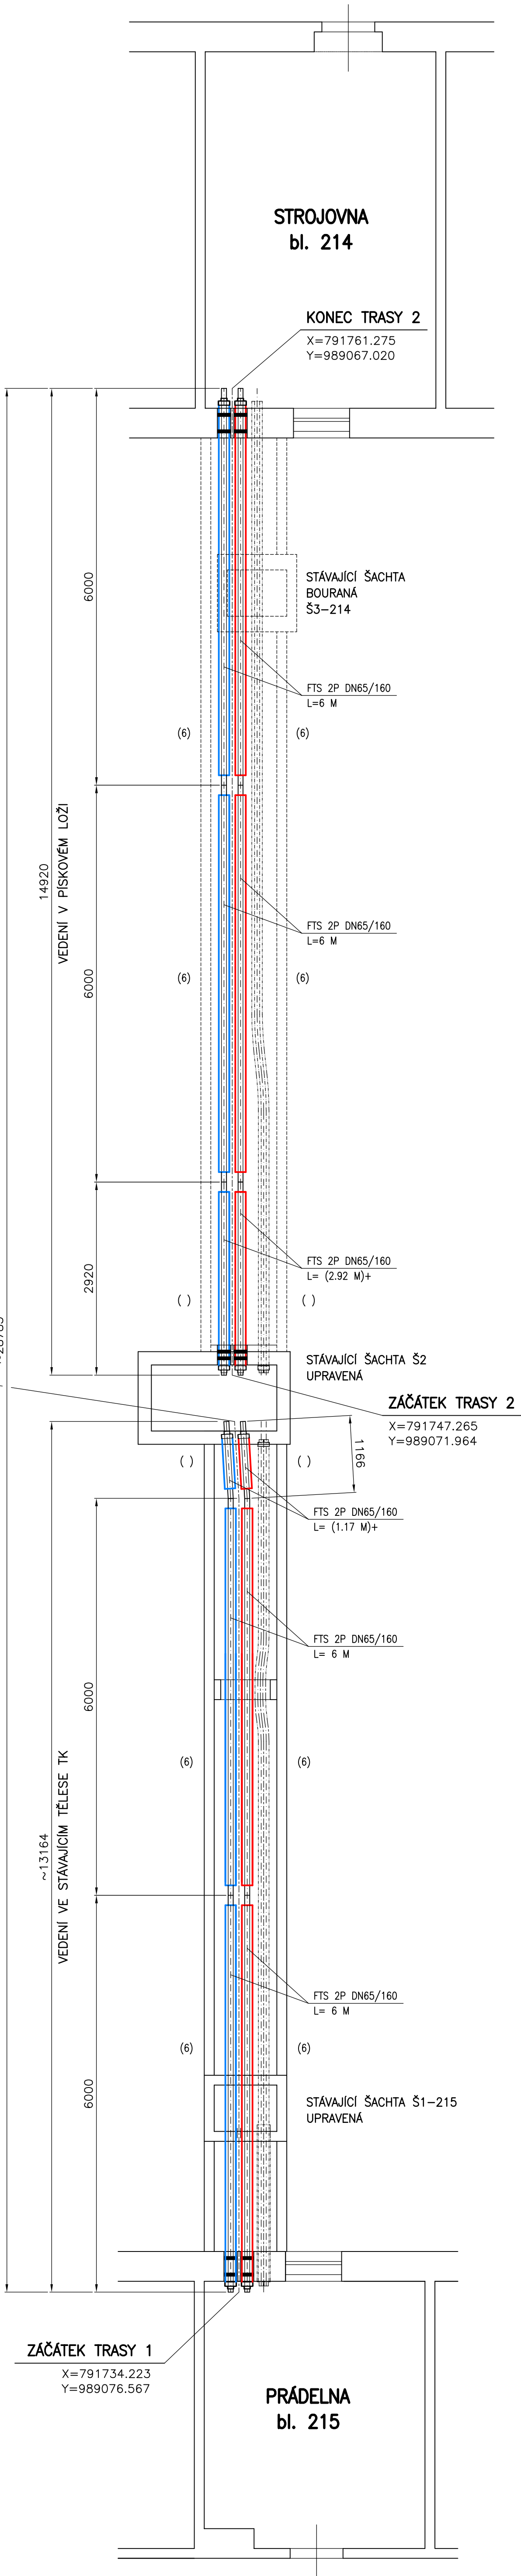


VEDENÍ V PÍSKOVÉM LOŽÍ

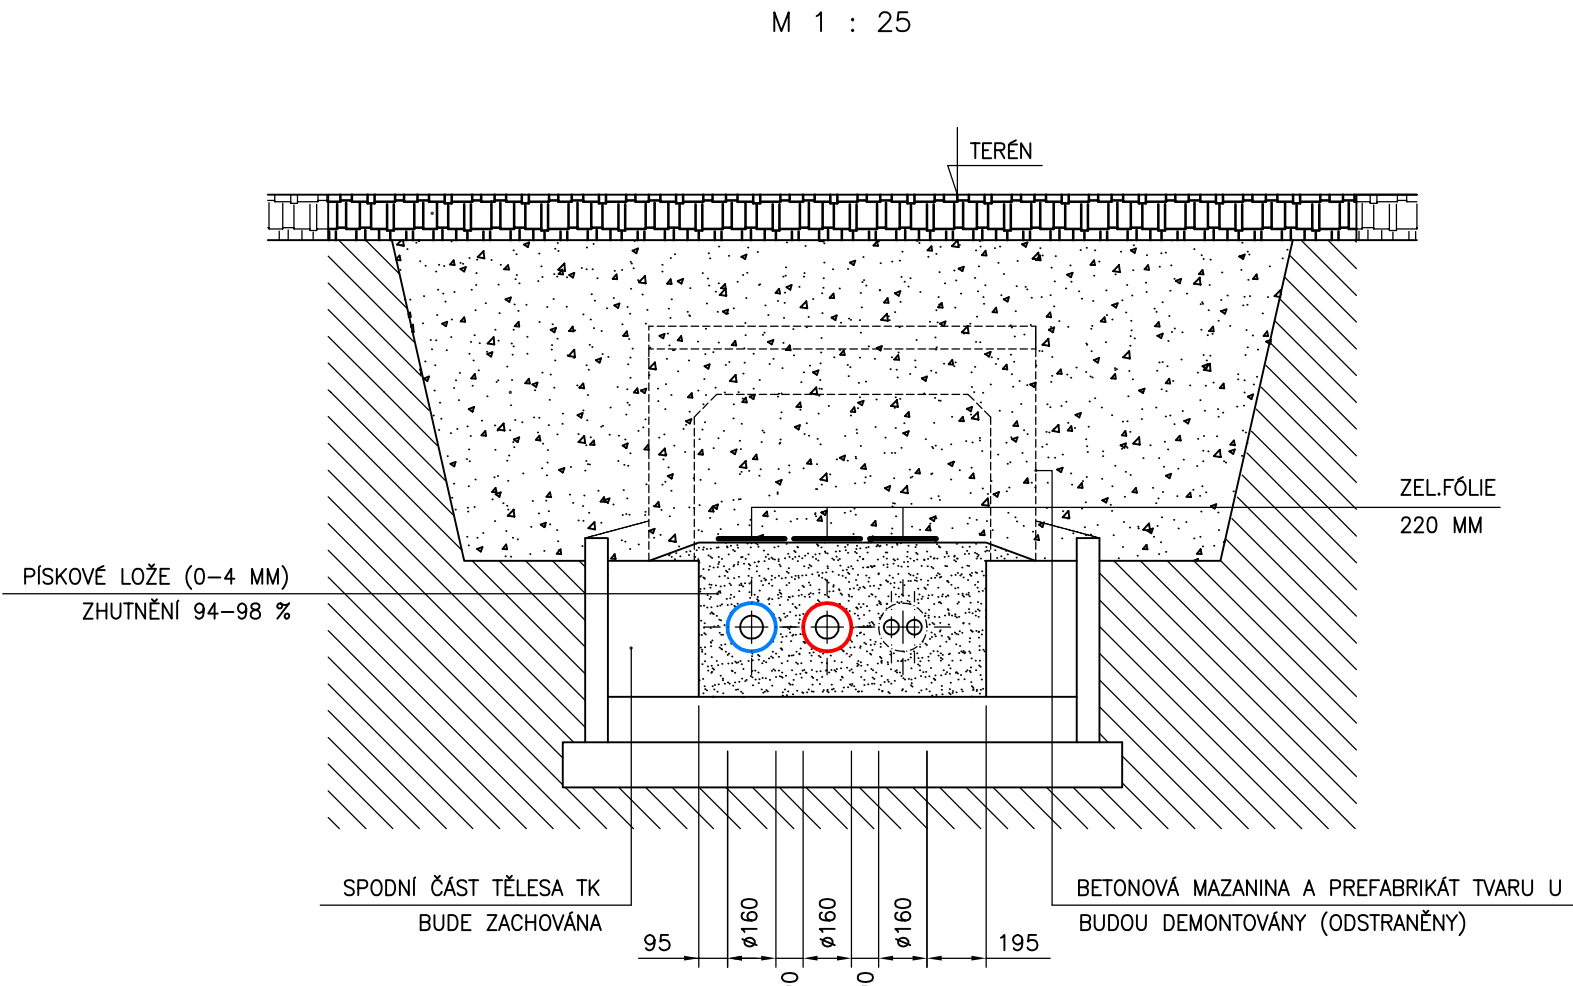


VEDENÍ PŘEDIZOLOVANÉHO POTRUBÍ
V TĚLESE TK

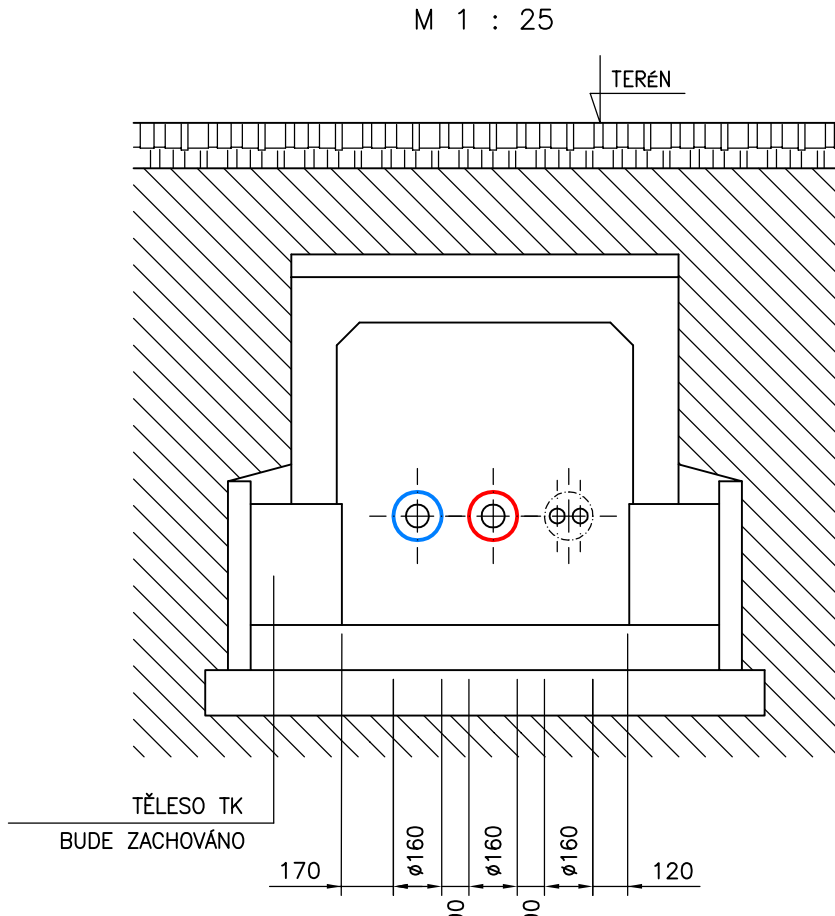


ULOŽENÍ PŘEDIZOLOVANÉHO POTRUBÍ
V TĚLESE TK

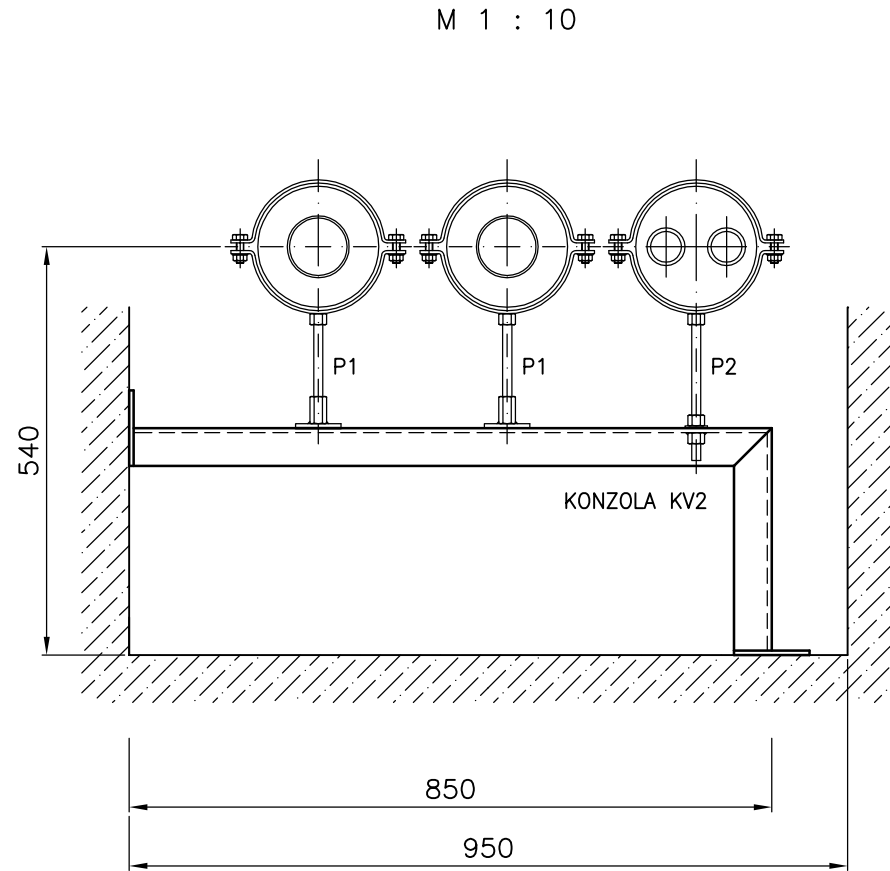


PROSTUP STĚNOU
BLOK 214

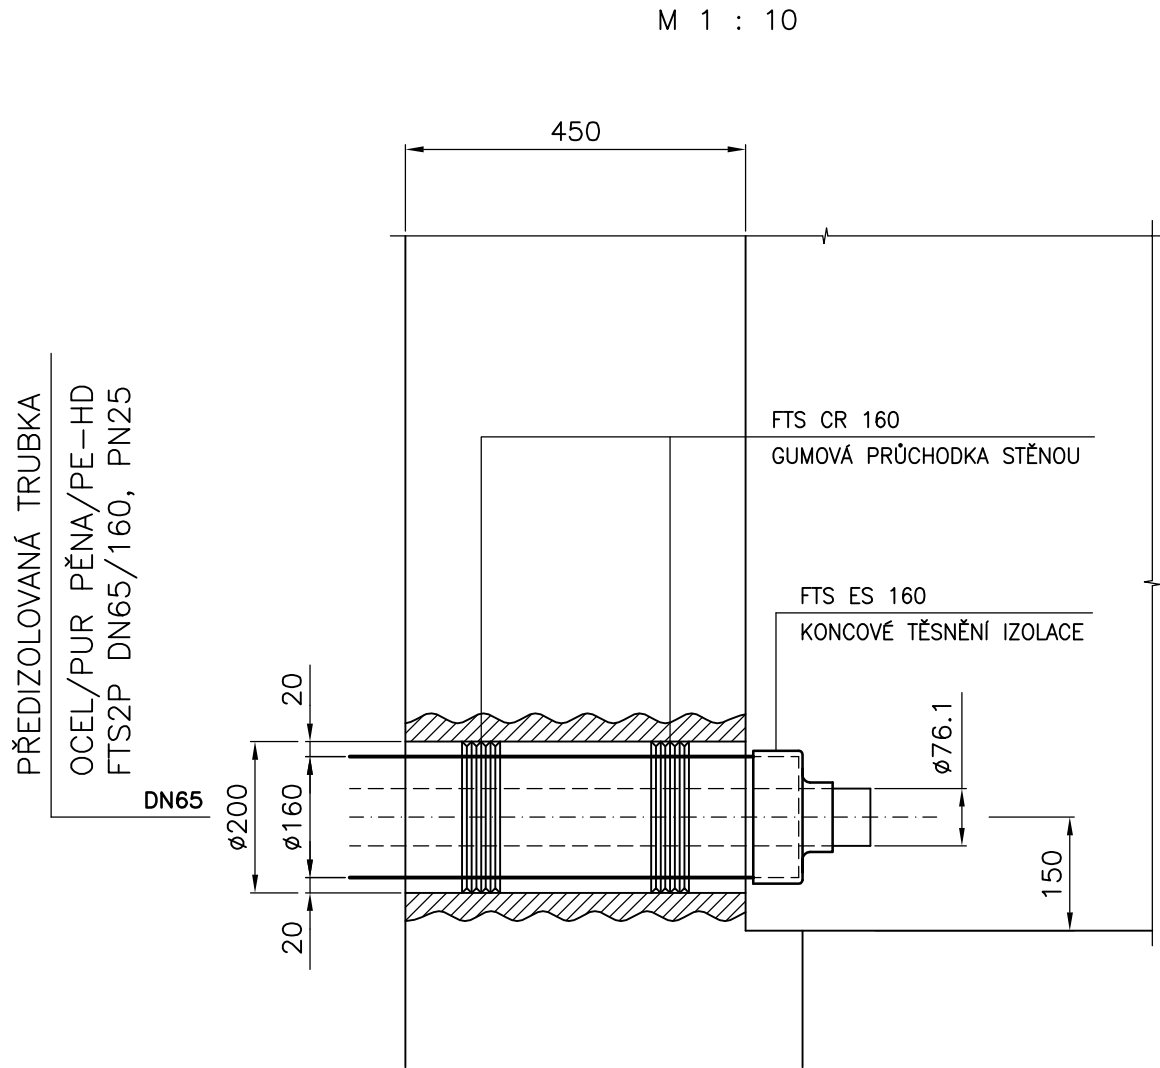


PROSTUP STĚNOU
BLOK 215

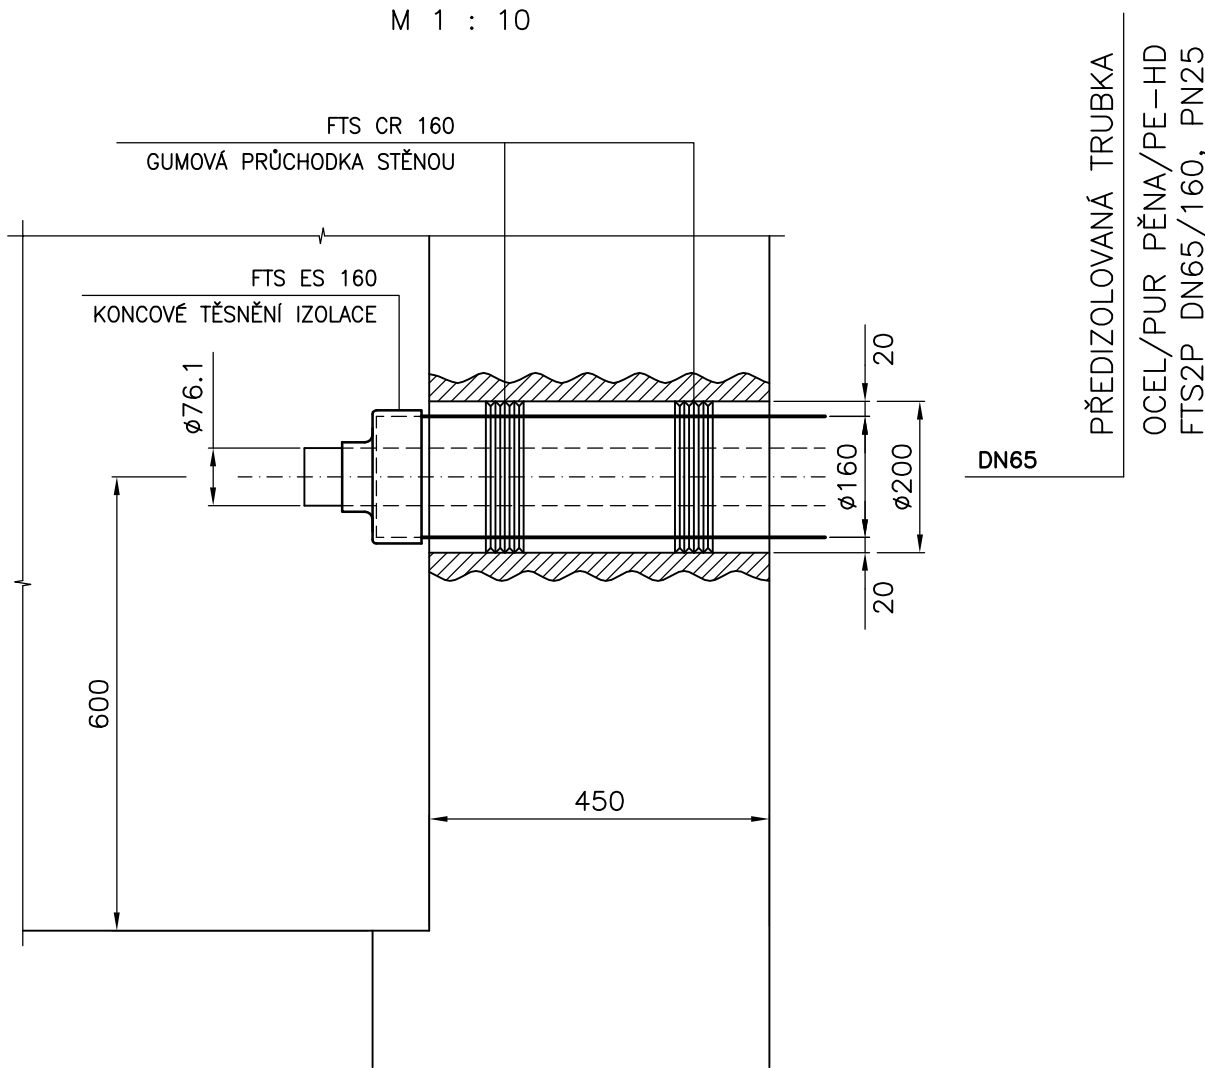

PROSTUP STĚNOU ŠACHTY Š2

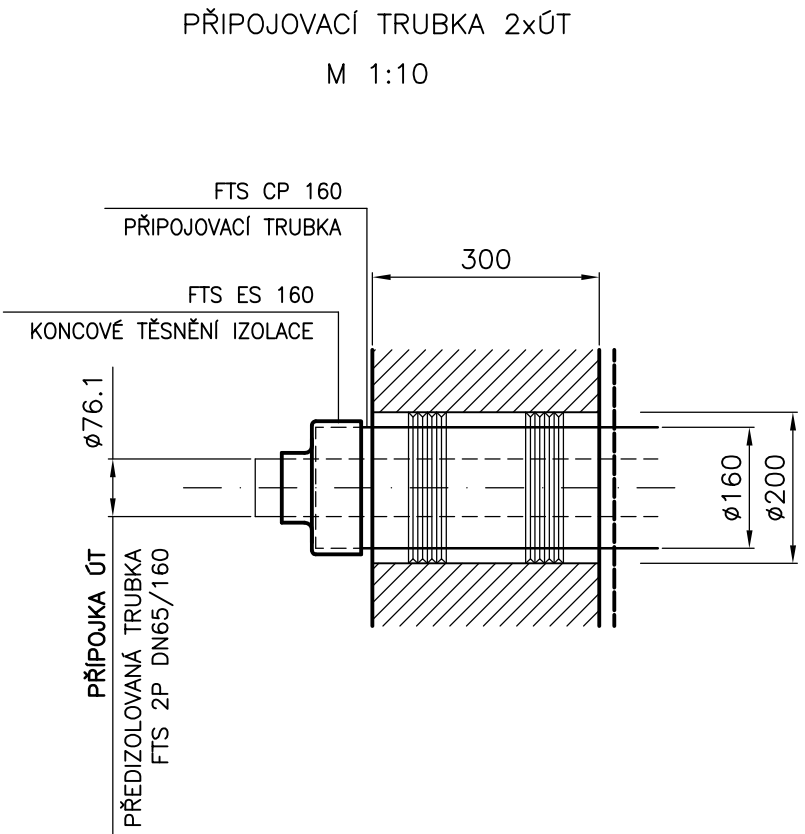

PROSTUP STĚNOU ŠACHTY Š2

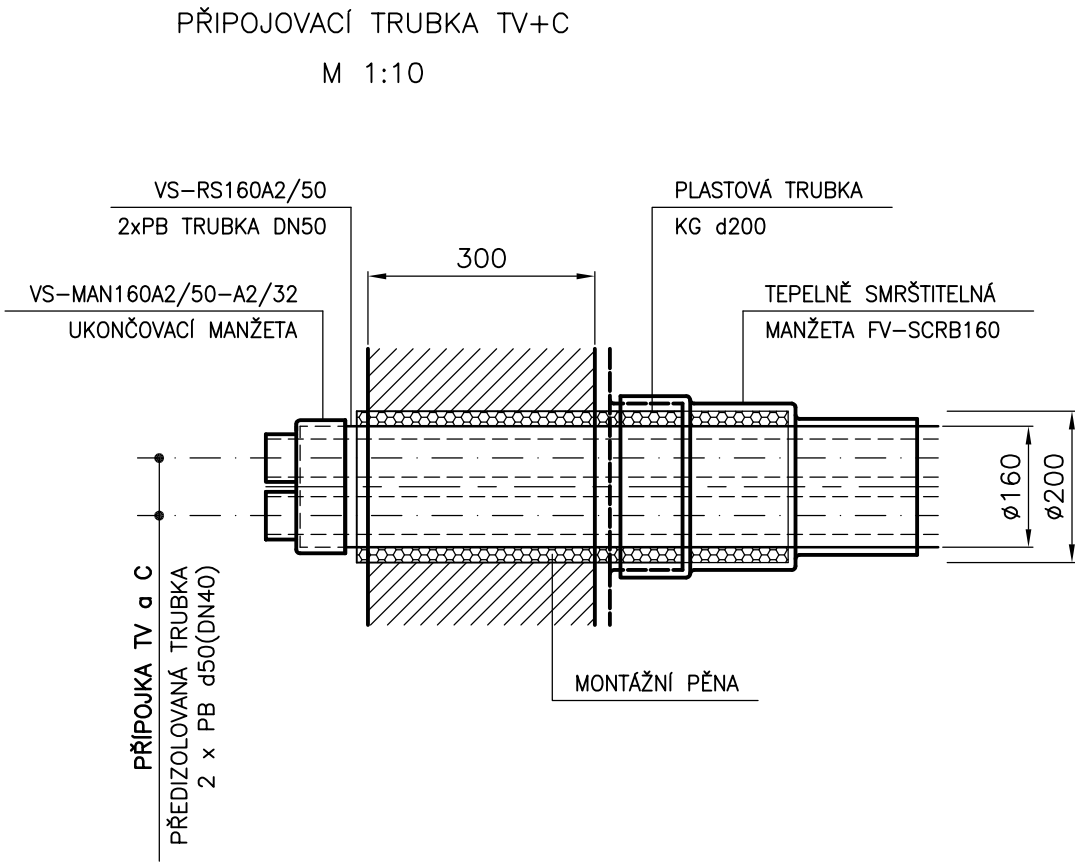

POZNÁMKA :
POZOR NA KŘÍŽENÍ INŽENÝRSKÝCH SÍTÍ !
ÚHLOVÉ ODCHYLKY DO 3° ŘEŠIT NÁHYBY VE SPOJI !
OBLOŽENÍ DILAT.PRVKY STEJNĚ NA PŘÍVODU I VRATU !

LEGENDA :
P – ROVNÁ PŘEDIZOLOVANÁ TRUBKA
E – PŘEDIZOLOVANÝ OBLOUK
CR – GUMOVÁ PRŮCHODKA STĚNOU
ES – UKONČENÍ IZOLACE POTRUBÍ
FPP – POLYURETANOVÁ DESKA
DSJ – SPOJKA DVOJITĚ TĚSNĚNÁ SMRŠTITELNÁ
PARAMETRY TRASY :
TEPLOTA (PŘÍVOD /VRAT ÚT 80°C / 60°C)
KÓTY UVEDENY V MILIMETRECH
DOMĚRKY ROVNÝCH TRUBEK JSOU ZNAČENY ()

ZODPOVĚDNÝ PROJEKTANT	ING. VÁCLAV REMUTA	Ing. VÁCLAV REMUTA PRŮBĚŽNÁ 3372 434 01 MOST IČ: 63756617 DIČ: CZ6612161521
VYPRACOVAL	ING. VÁCLAV REMUTA	
KRAJ:	ÚSTECKÝ	OBEC: MOST
INVESTOR:	SEVEROČESKÁ TEPLARENSKÁ, a.s., TEPLARENSKÁ 2, KOMORANY	
AKCE	REKONSTRUKCE TOPNÉHO KANÁLU Z VS 21a – ÚT a TV (MEZI BLOKY 214 a 215) D.2.1 – TECHNOLOGICKÁ ČÁST, ROZVODY ÚT	
OBSAH VÝKRES		FORMÁT: A4 DATUM: 10/2020
KLADEČSKÝ PLÁN		STUPEŇ: PD PRO PROVÁDĚNÍ STAVBY
		ČÍSLO ZAKÁZKY: 10-2020-519
		MĚŘITKO: 1 : 50
		ČÍSLO VÝKRESU: 519.D.2.1-A1-08