




STROJOVNA ÚT – BLOK 214
PRADELNA – BLOK 215

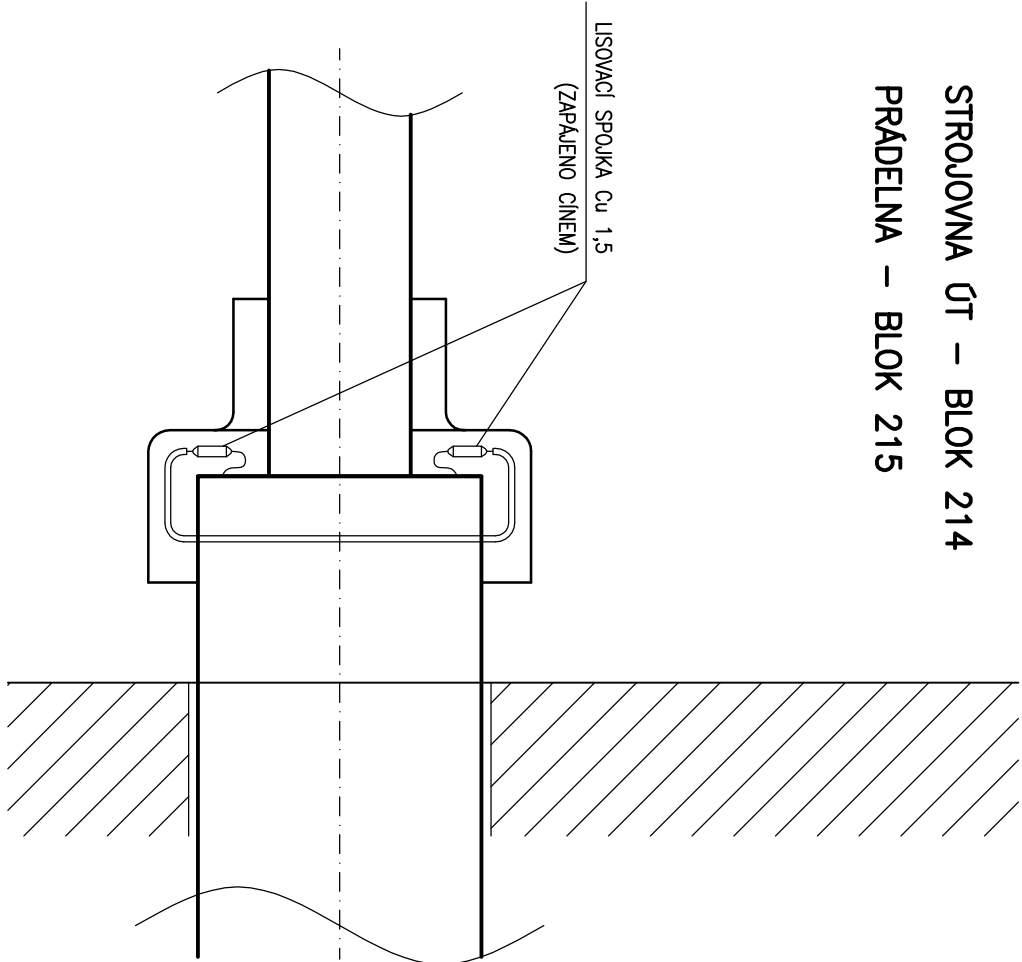


ŠACHTA – Š2

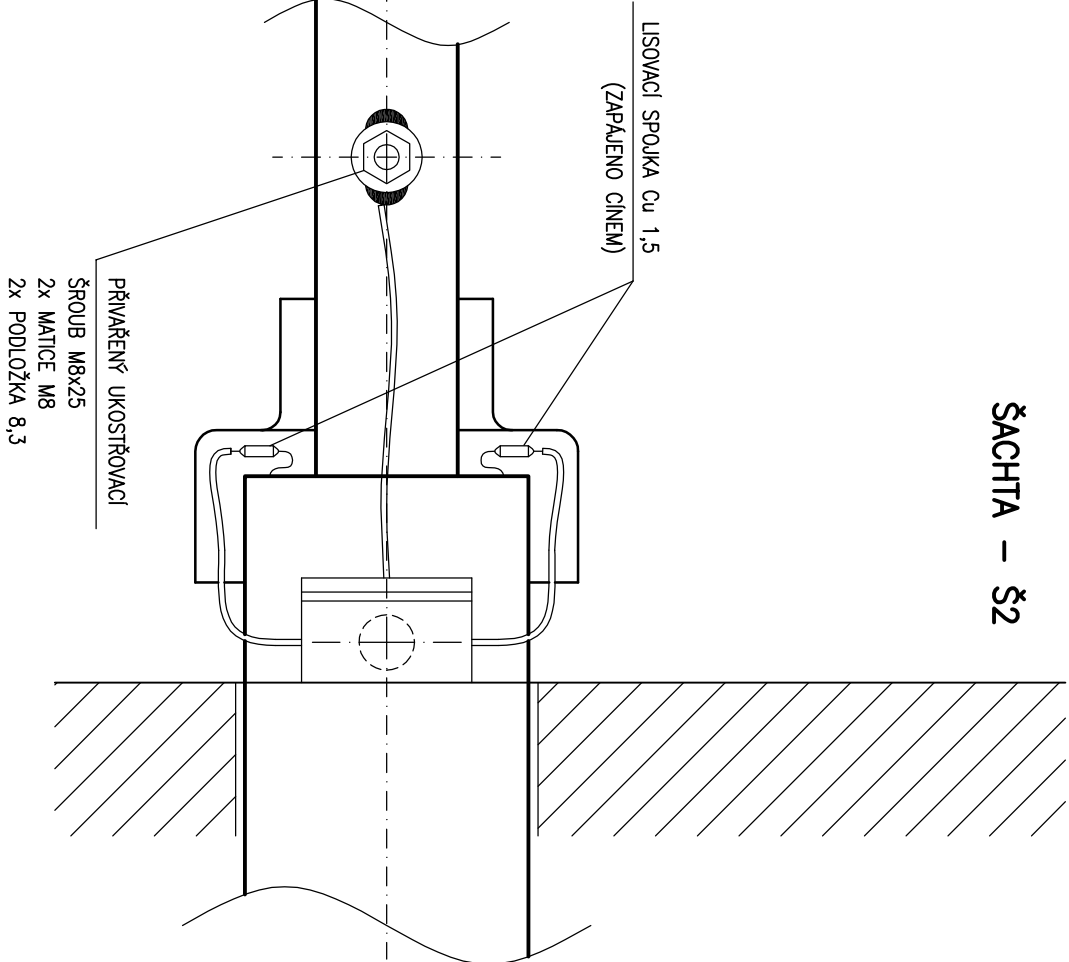


ŠACHTA – Š2

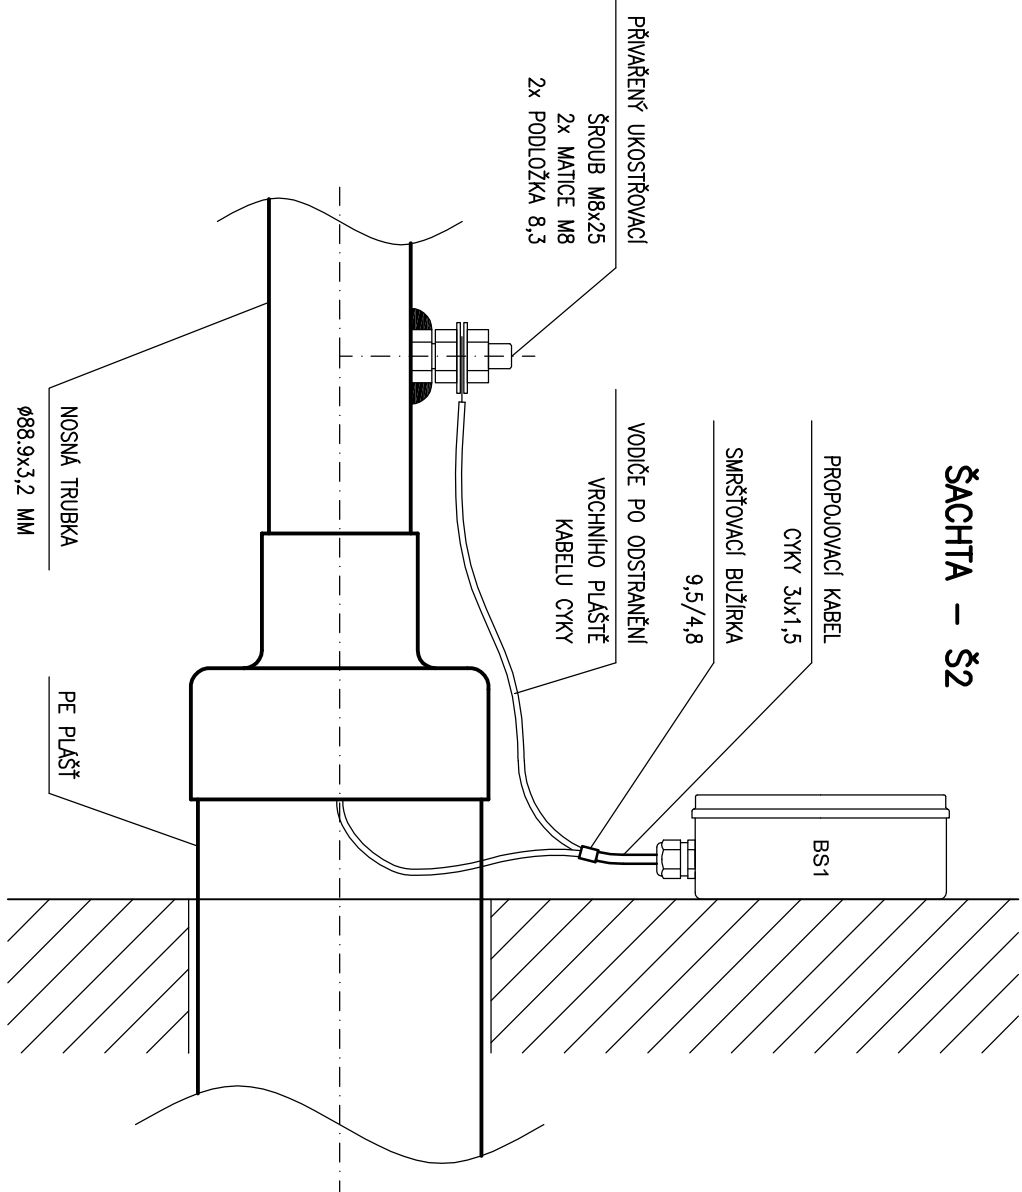


LEGENDA:

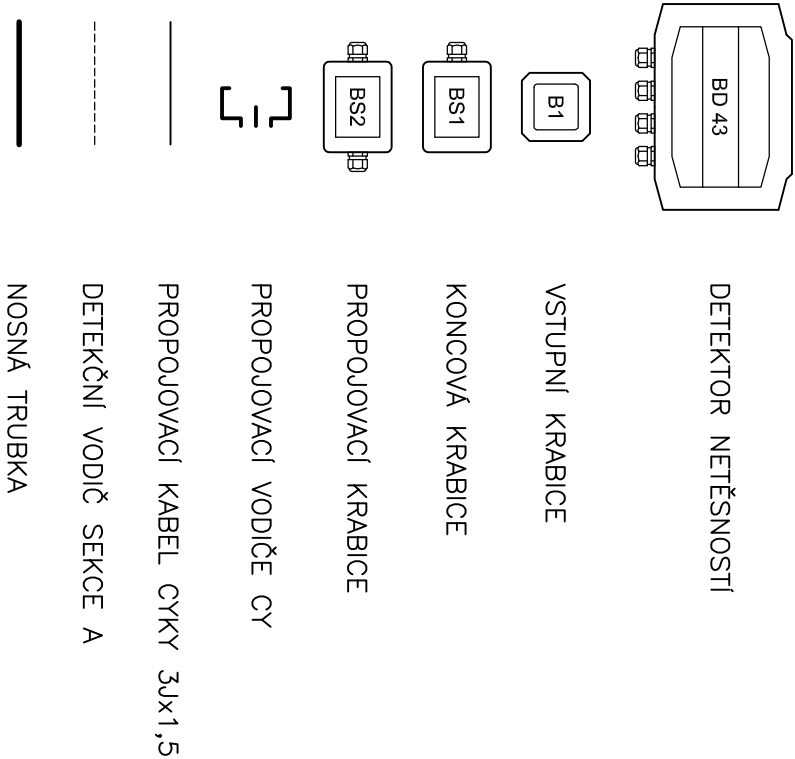


STROJOVNA ÚT – BLOK 214

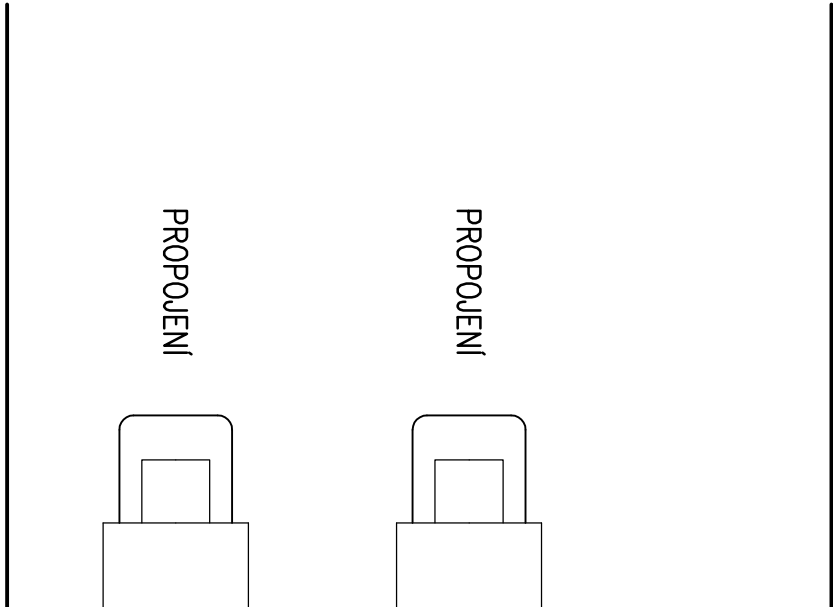


ŠACHTA – Š2

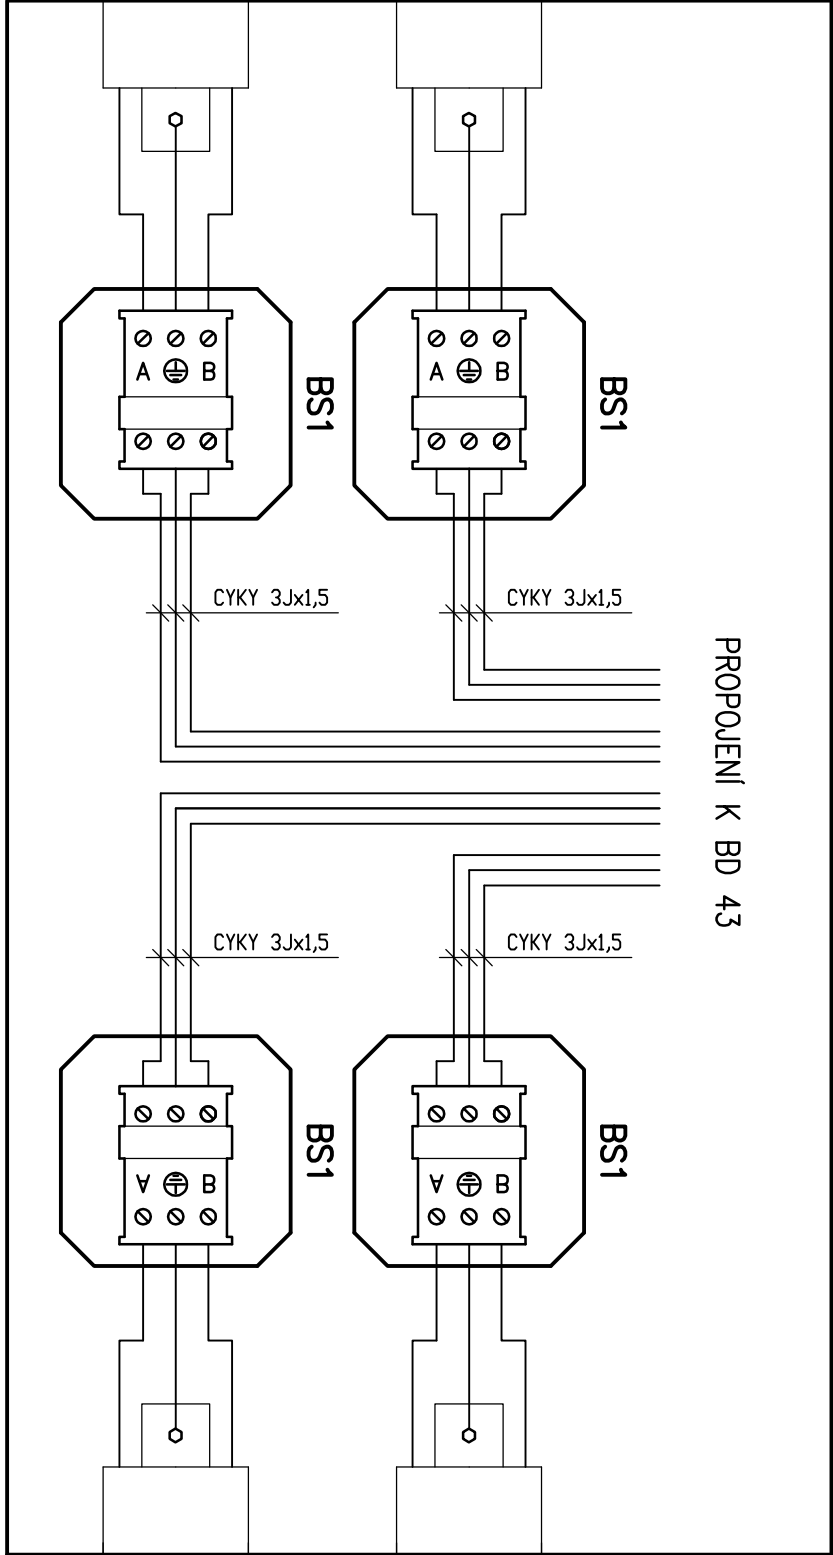


PRADELNA – BLOK 215

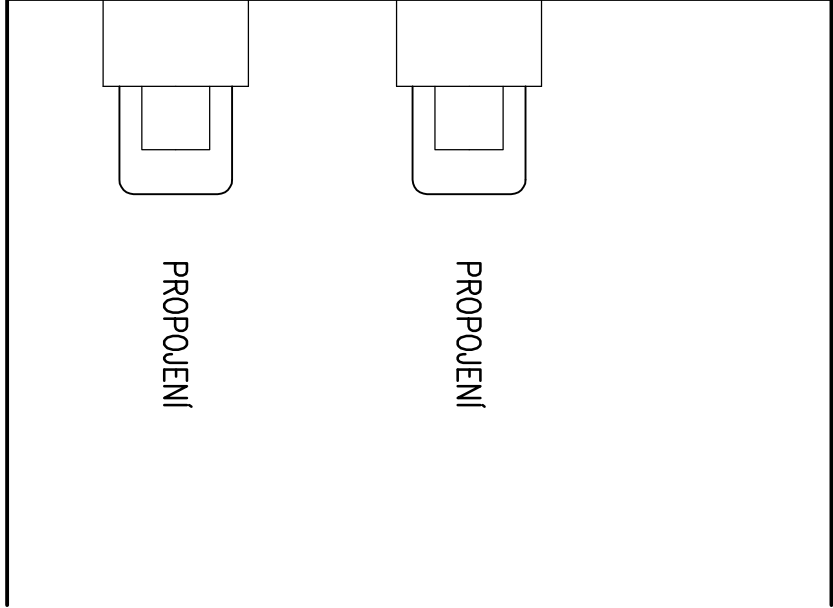


STROJOVNA ÚT – BLOK 214

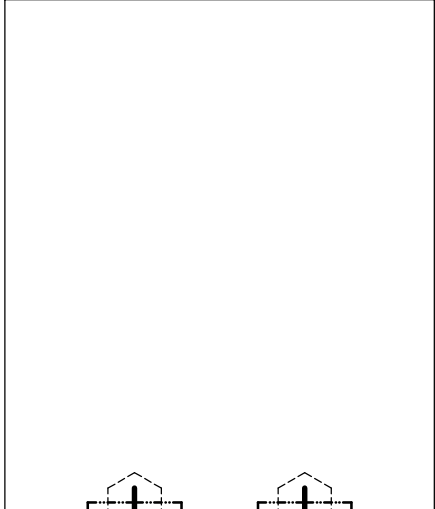

ŠACHTA – Š2

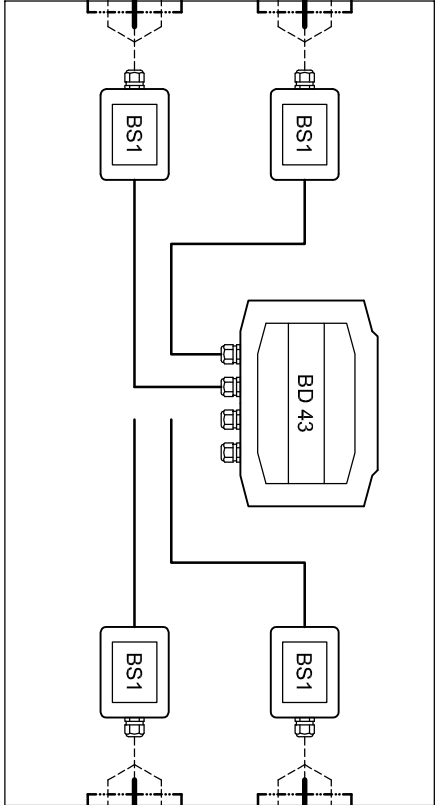

PRADELNA – BLOK 215

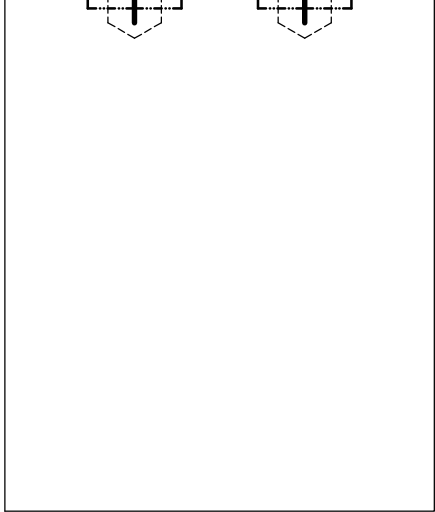

ZODPOVĚDNÝ PROJEKTANT		ING. VÁCLAV REMUTA	
VYPRACOVAN		ING. VÁCLAV REMUTA	
KRAJ: ÚSTECKÝ		OBEČ: MOST	
INVESTOR: SEVEROČESKÁ TEPLÁRENSKÁ, a.s., TEPLÁRENSKÁ 2, KOMOŘANY			
AKCE			
REKONSTRUKCE TOPNÉHO KANÁLU		FORMÁT: 4A4	
Z VS 21a – ÚT a TV (MEZI BLOKY 214 a 215)		STUPEŇ: PD PRO	
D.2.1 – TECHNOLOGICKÁ ČÁST, ROZVODY ÚT		PROVADĚNÍ STANBY	
		ČÍSLO ZAKÁZKY: 10-2020-519	
OBSAH VÝKRES		MĚŘÍTKO: –	
ZAPOJENÍ DETEČNÍHO SYSTÉMU		ČÍSLO VÝKRESU: 519D.2.1-A2-09	