


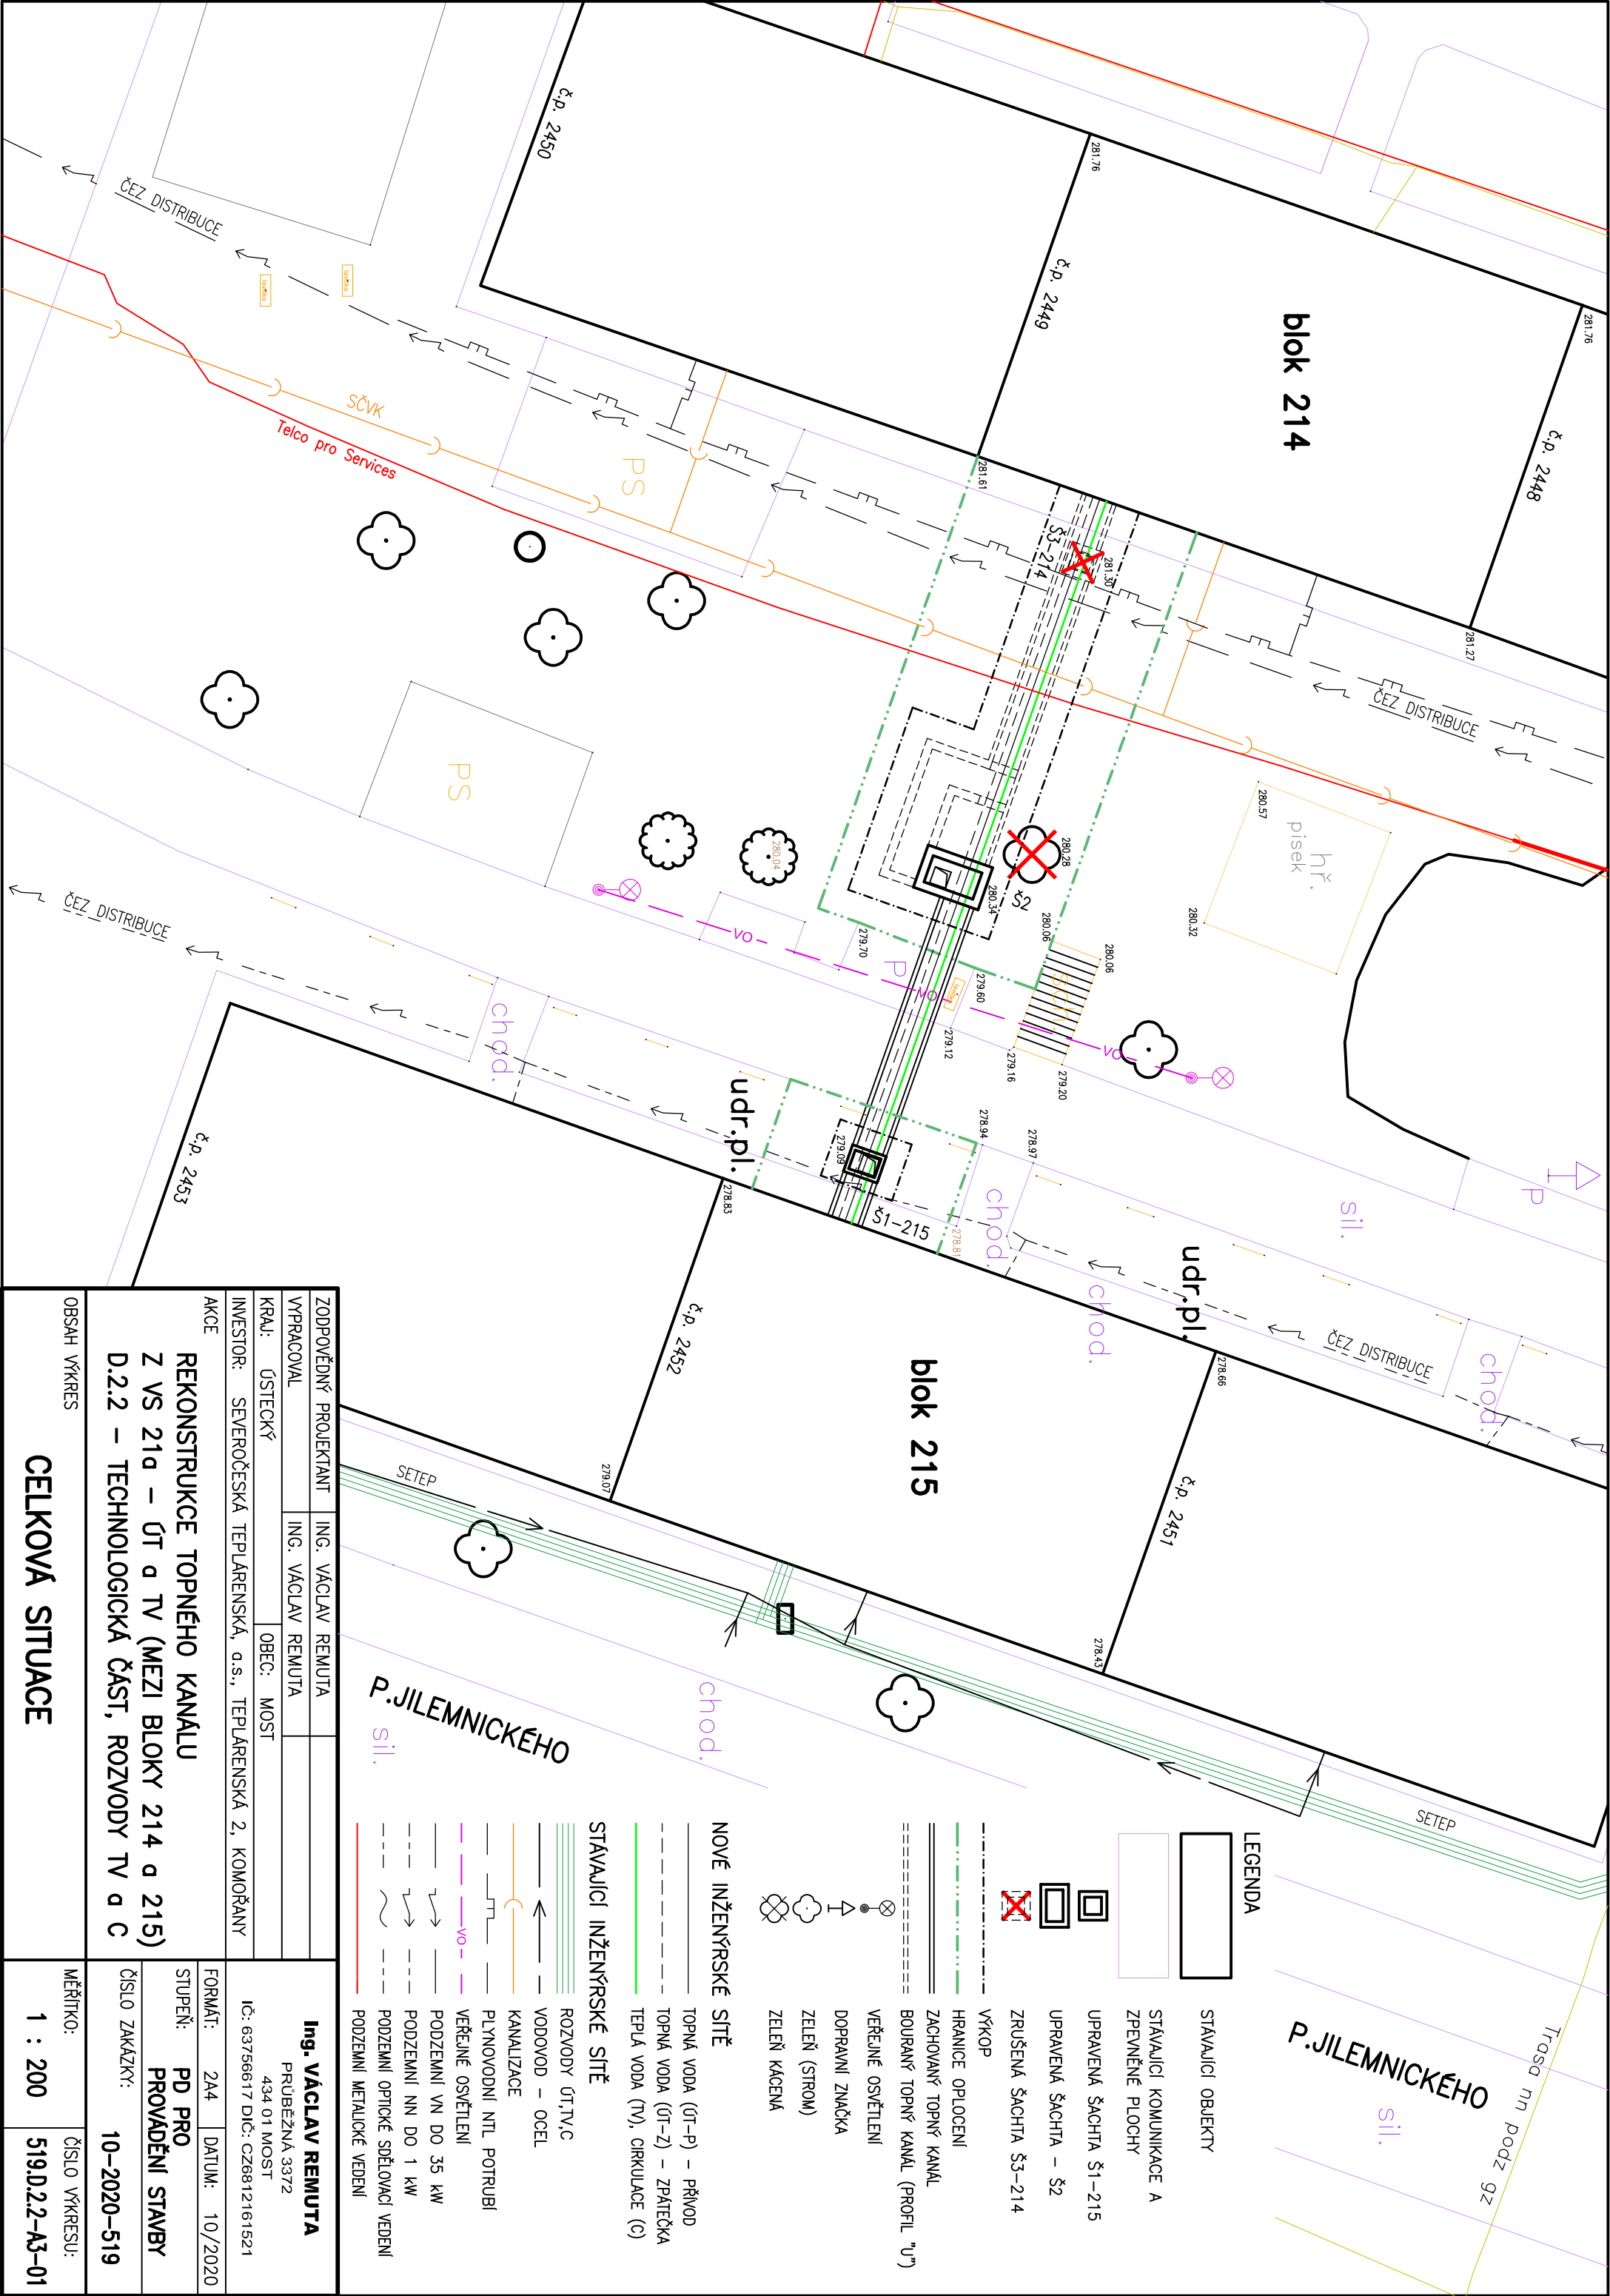

|                                                                  |         |                                                                                      |                 |                |
|------------------------------------------------------------------|---------|--------------------------------------------------------------------------------------|-----------------|----------------|
| ZODPOVĚDNÝ PROJEKTANT                                            |         | ING. VÁCLAV REMUTA                                                                   |                 |                |
| VYPRACOVAL                                                       |         | ING. VÁCLAV REMUTA                                                                   |                 |                |
| KRAJ:                                                            | ÚSTECKÝ | OBEC:                                                                                | MOST            |                |
| INVESTOR: SEVEROČESKÁ TEPLARENSKÁ, a.s., TEPLARENSKÁ 2, KOMOŘANY |         |                                                                                      |                 |                |
| AKCE                                                             |         |                                                                                      |                 |                |
| REKONSTRUKCE TOPNÉHO KANÁLU                                      |         |                                                                                      |                 |                |
| Z VS 21a – ÚT a TV (MEZI BLOKY 214 a 215)                        |         |                                                                                      |                 |                |
| D.2.2 – TECHNOLOGICKÁ ČÁST, ROZVODY TV a C                       |         |                                                                                      |                 |                |
| OBSAH VÝKRES                                                     |         | Ing. VÁCLAV REMUTA<br>PRŮBĚŽNÁ 3372<br>434 01 MOST<br>IČ: 63756617 DIČ: CZ6812161521 |                 |                |
| CELKOVÁ SITUACE                                                  |         | FORMÁT:                                                                              | 2A4             | DATUM: 10/2020 |
|                                                                  |         | STUPEŇ:                                                                              | PD PRO          |                |
|                                                                  |         | PROVADĚNÍ STAVBY                                                                     |                 |                |
|                                                                  |         | ČÍSLO ZAKÁZKY:                                                                       | 10-2020-519     |                |
|                                                                  |         | MĚŘÍTKO:                                                                             | ČÍSLO VÝKRESU:  |                |
|                                                                  |         | 1 : 200                                                                              | 519.D.2.2-A3-01 |                |