




JIŽNÍ POHLED

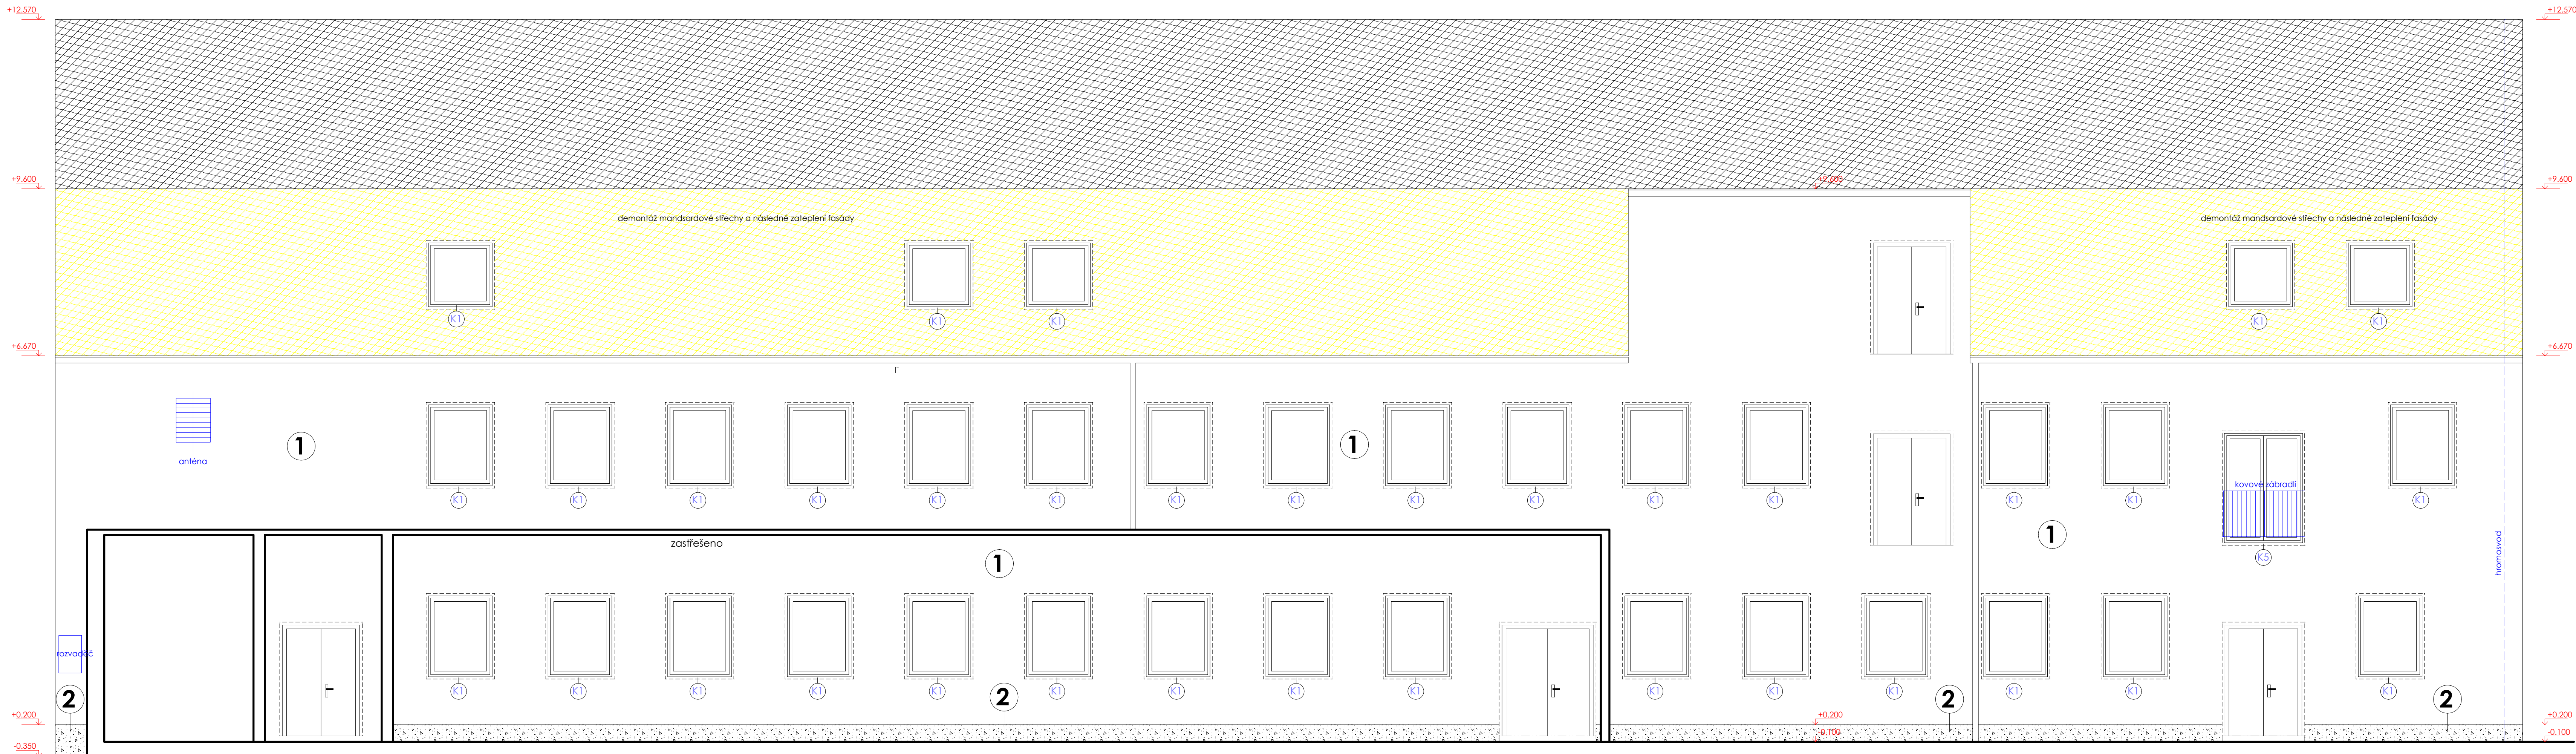


VÝCHODNÍ POHLED

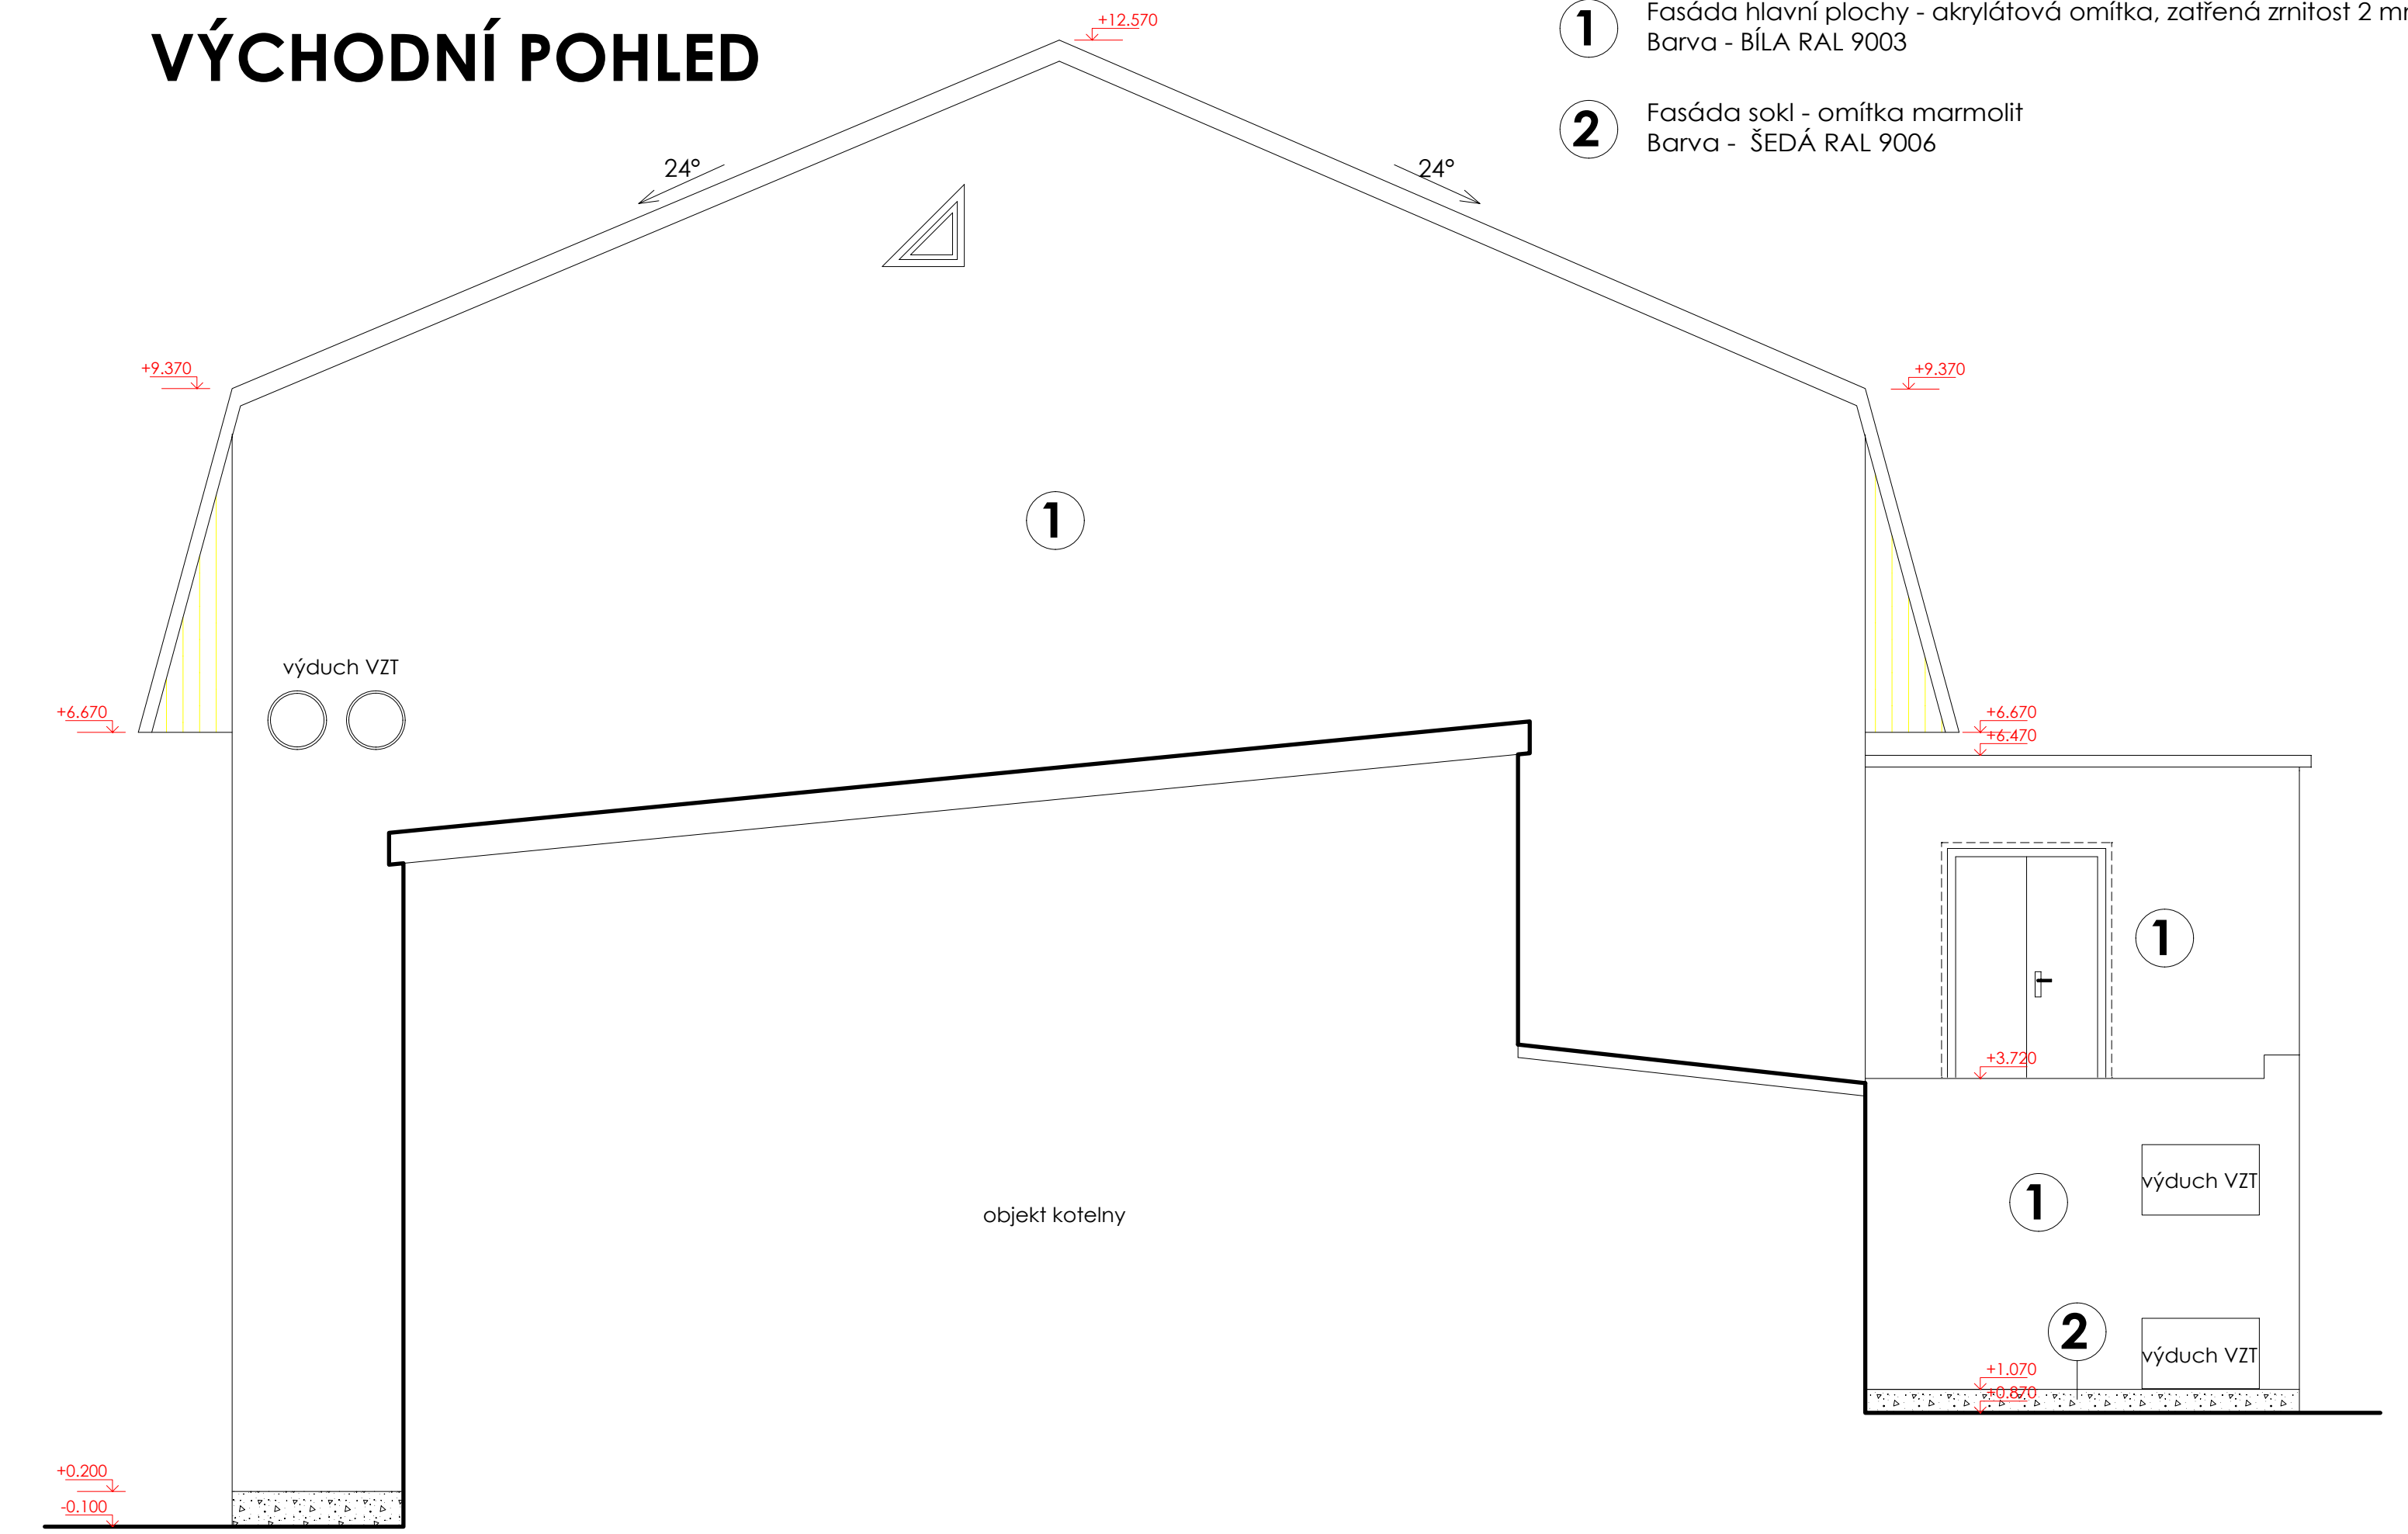

SEVERNÍ POHLED

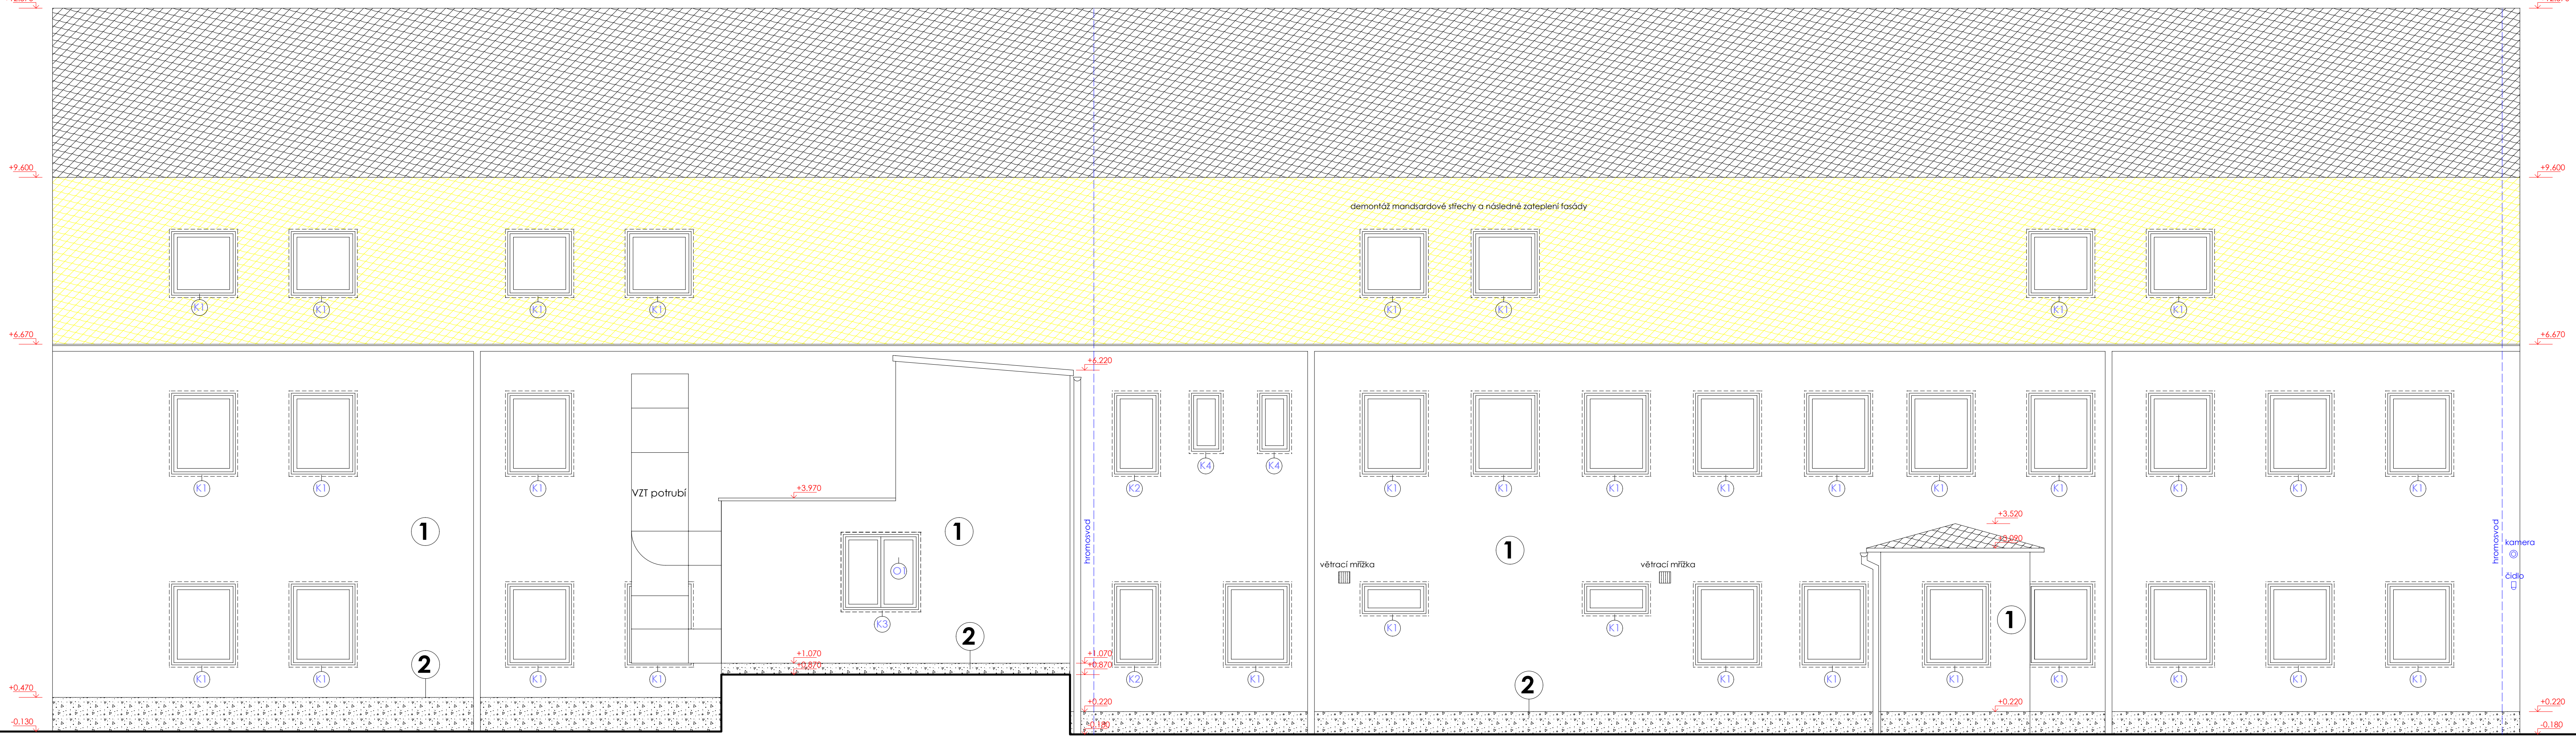

ZÁPADNÍ POHLED

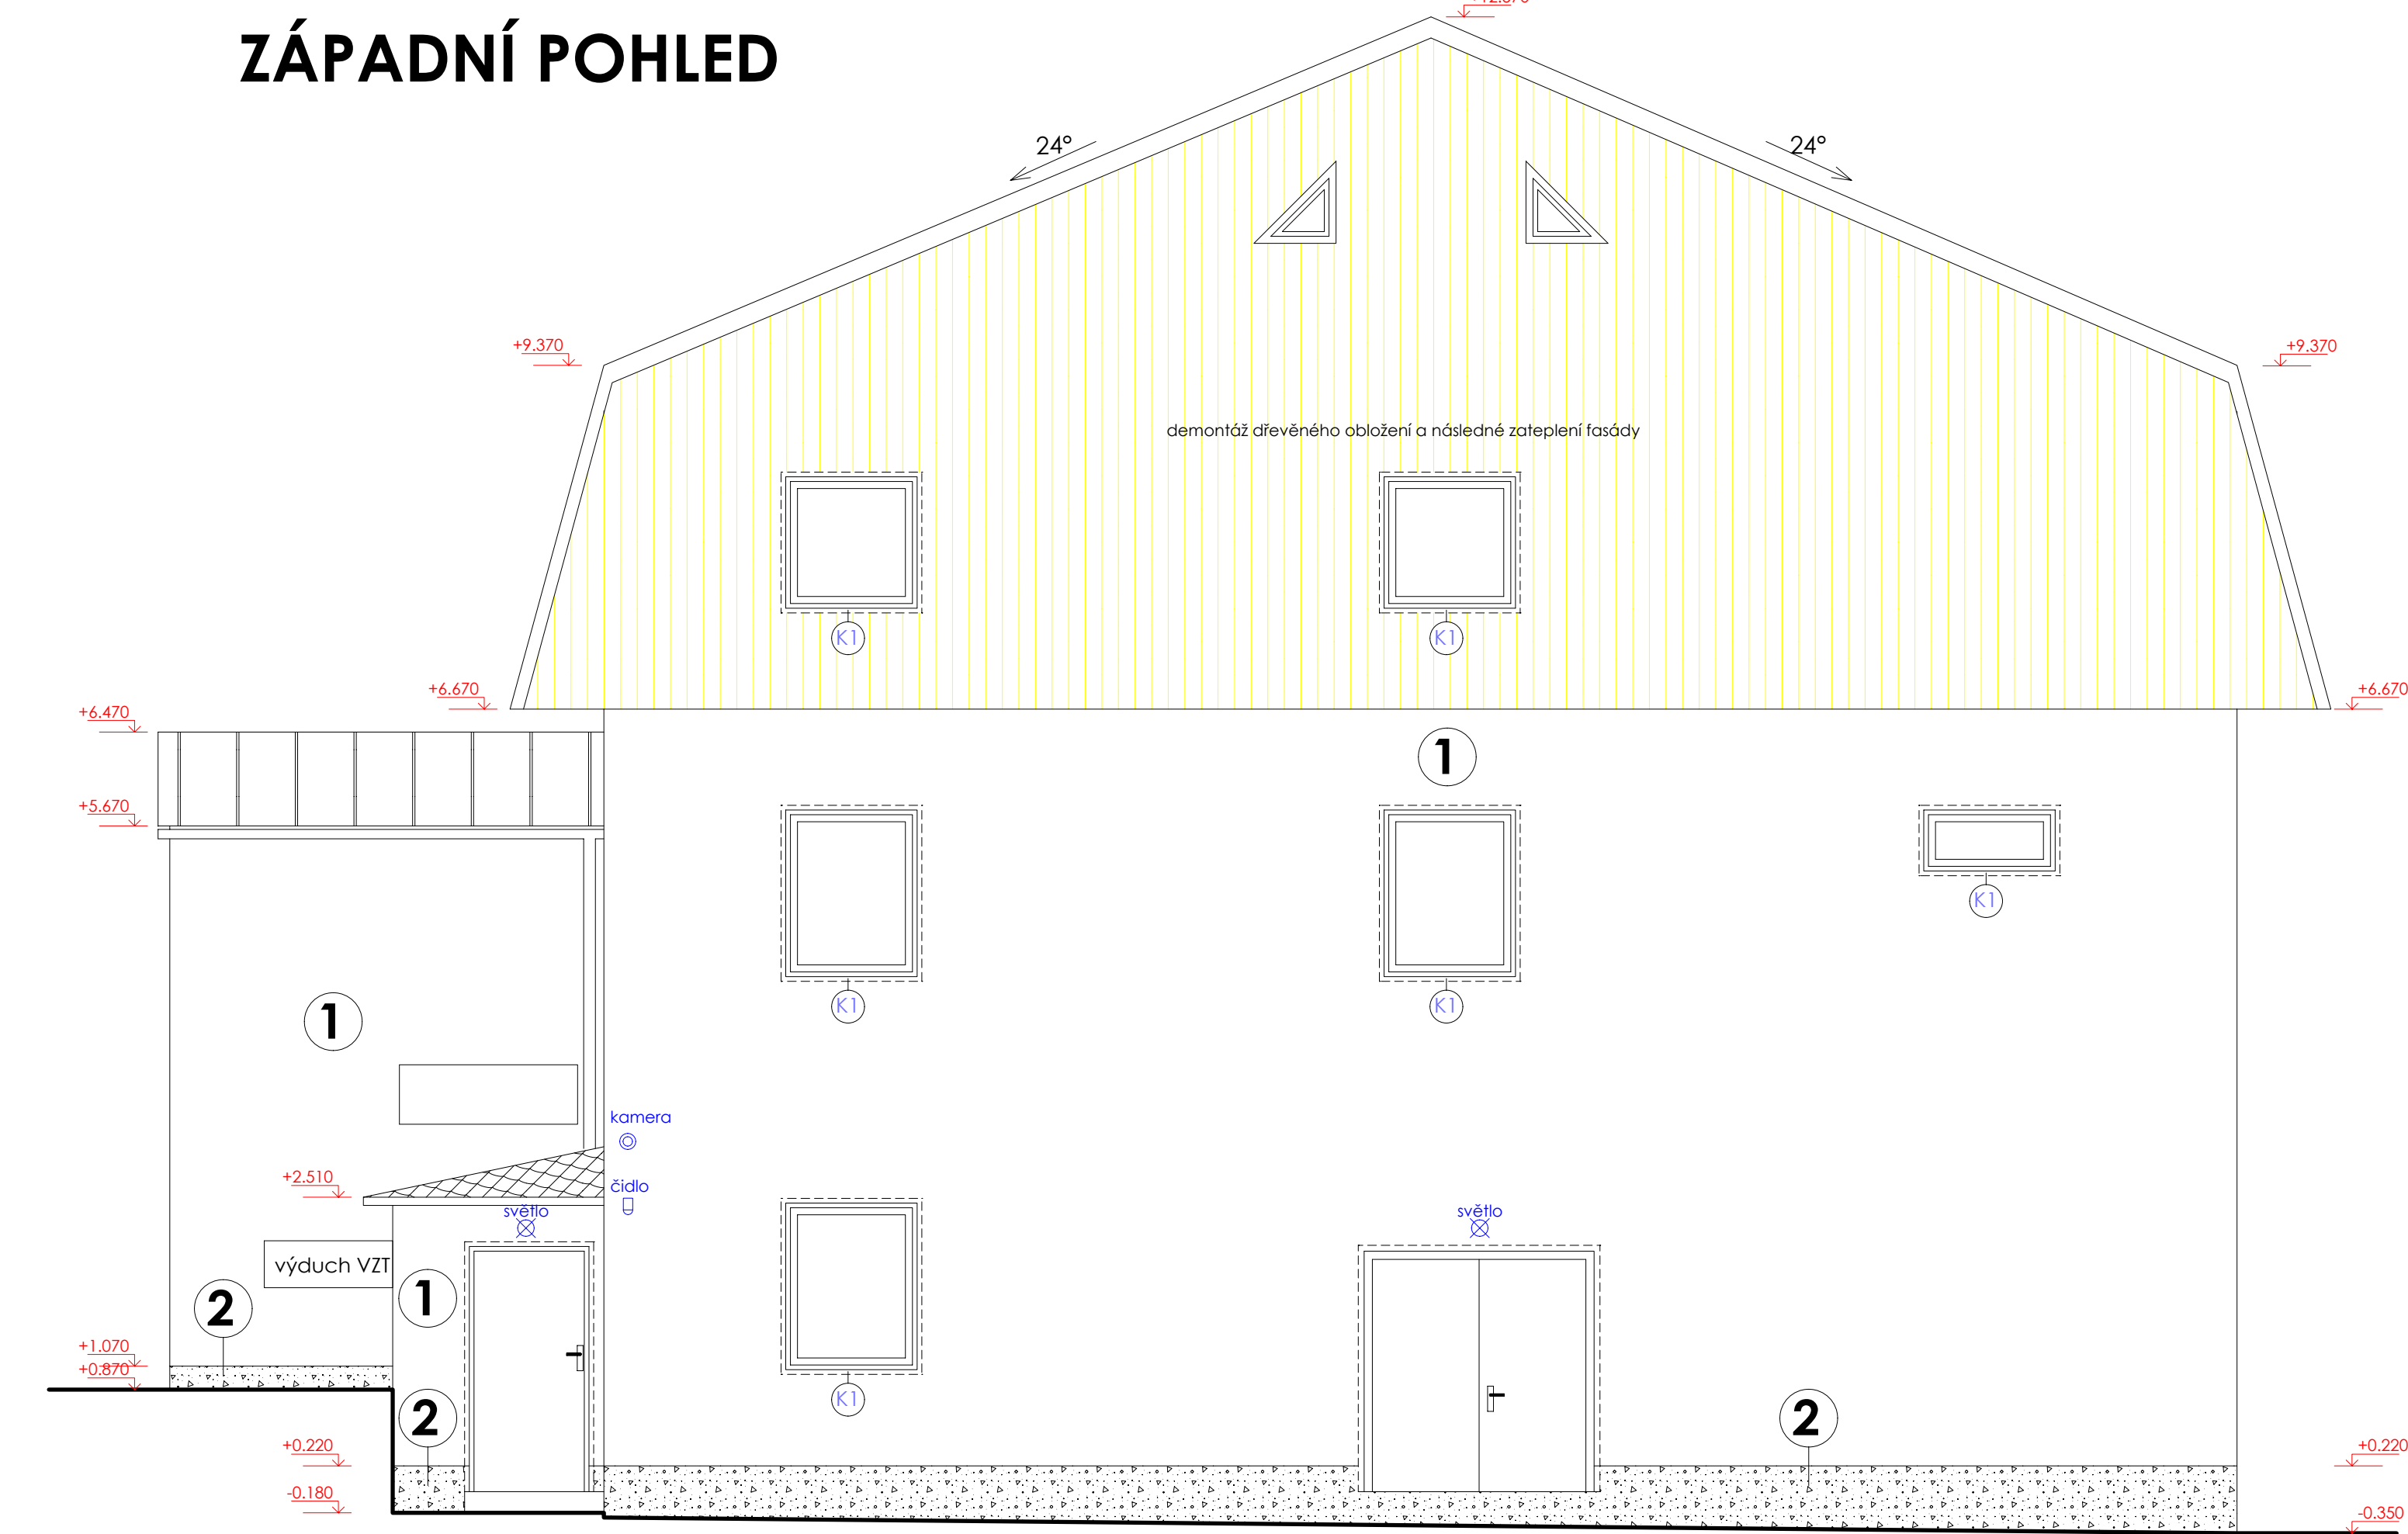

vypracoval: Ing. Martin Najman Okružní 216 Karlovarský kraj Nový Kostel Datum: leden 2025	odp. projektant: Petr Vořmář Drovačský 21 356 01 Březová Stupeň: DPS	Investor: Kastl Aleš, s.p. 107, 351 34 Nový Kostel Část: Architektonicko-stavební řešení	Autorizace:
Lokalita: Nový Kostel na p.č. st. 192/1, st. 261, st. 192/2 a st. 192/3, 194/1, 261			
Příloha: Pohledy - Zateplení administrativní budovy na p.č. st. 192/1			
Měřítko: 1:50 Číslo přílohy: D1.1.13 Formát: A1+			

Všechny údaje v tomto projektu byly zpracovány na základě údajů poskytnutých investorem. Projektant nenes odpovědnost za správnost údajů poskytnutých investorem. Projektant nenes odpovědnost za správnost údajů poskytnutých investorem.