




JIŽNÍ POHLED

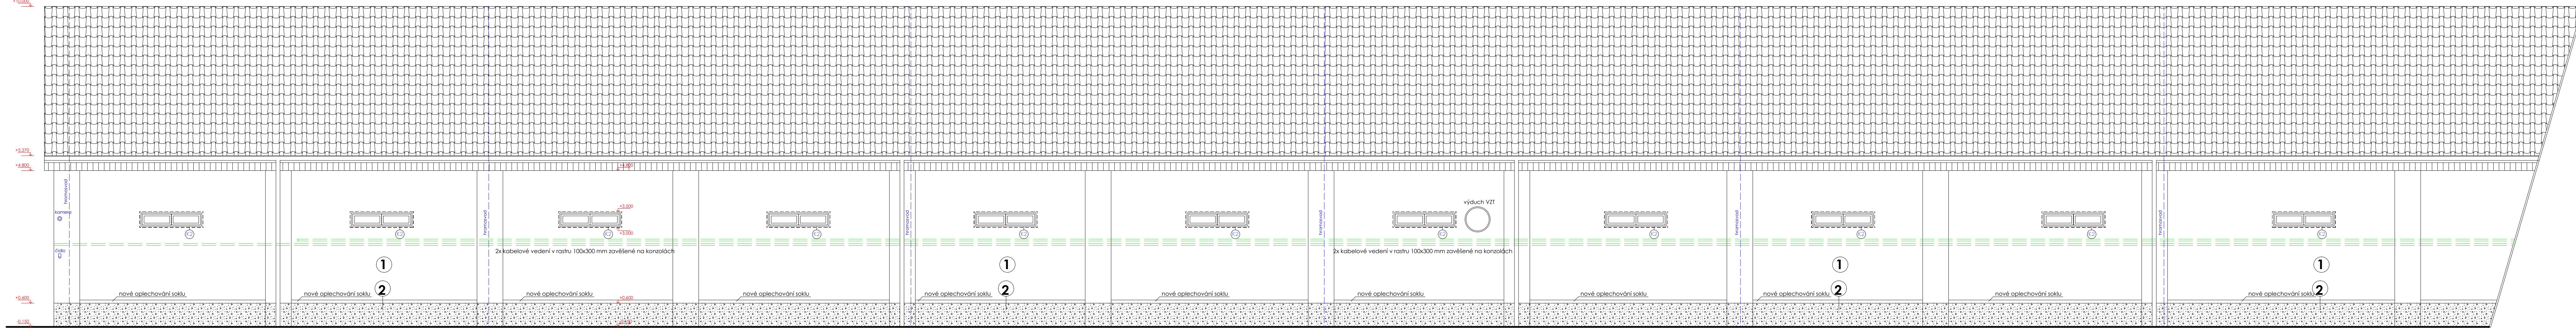

ZÁPADNÍ POHLED

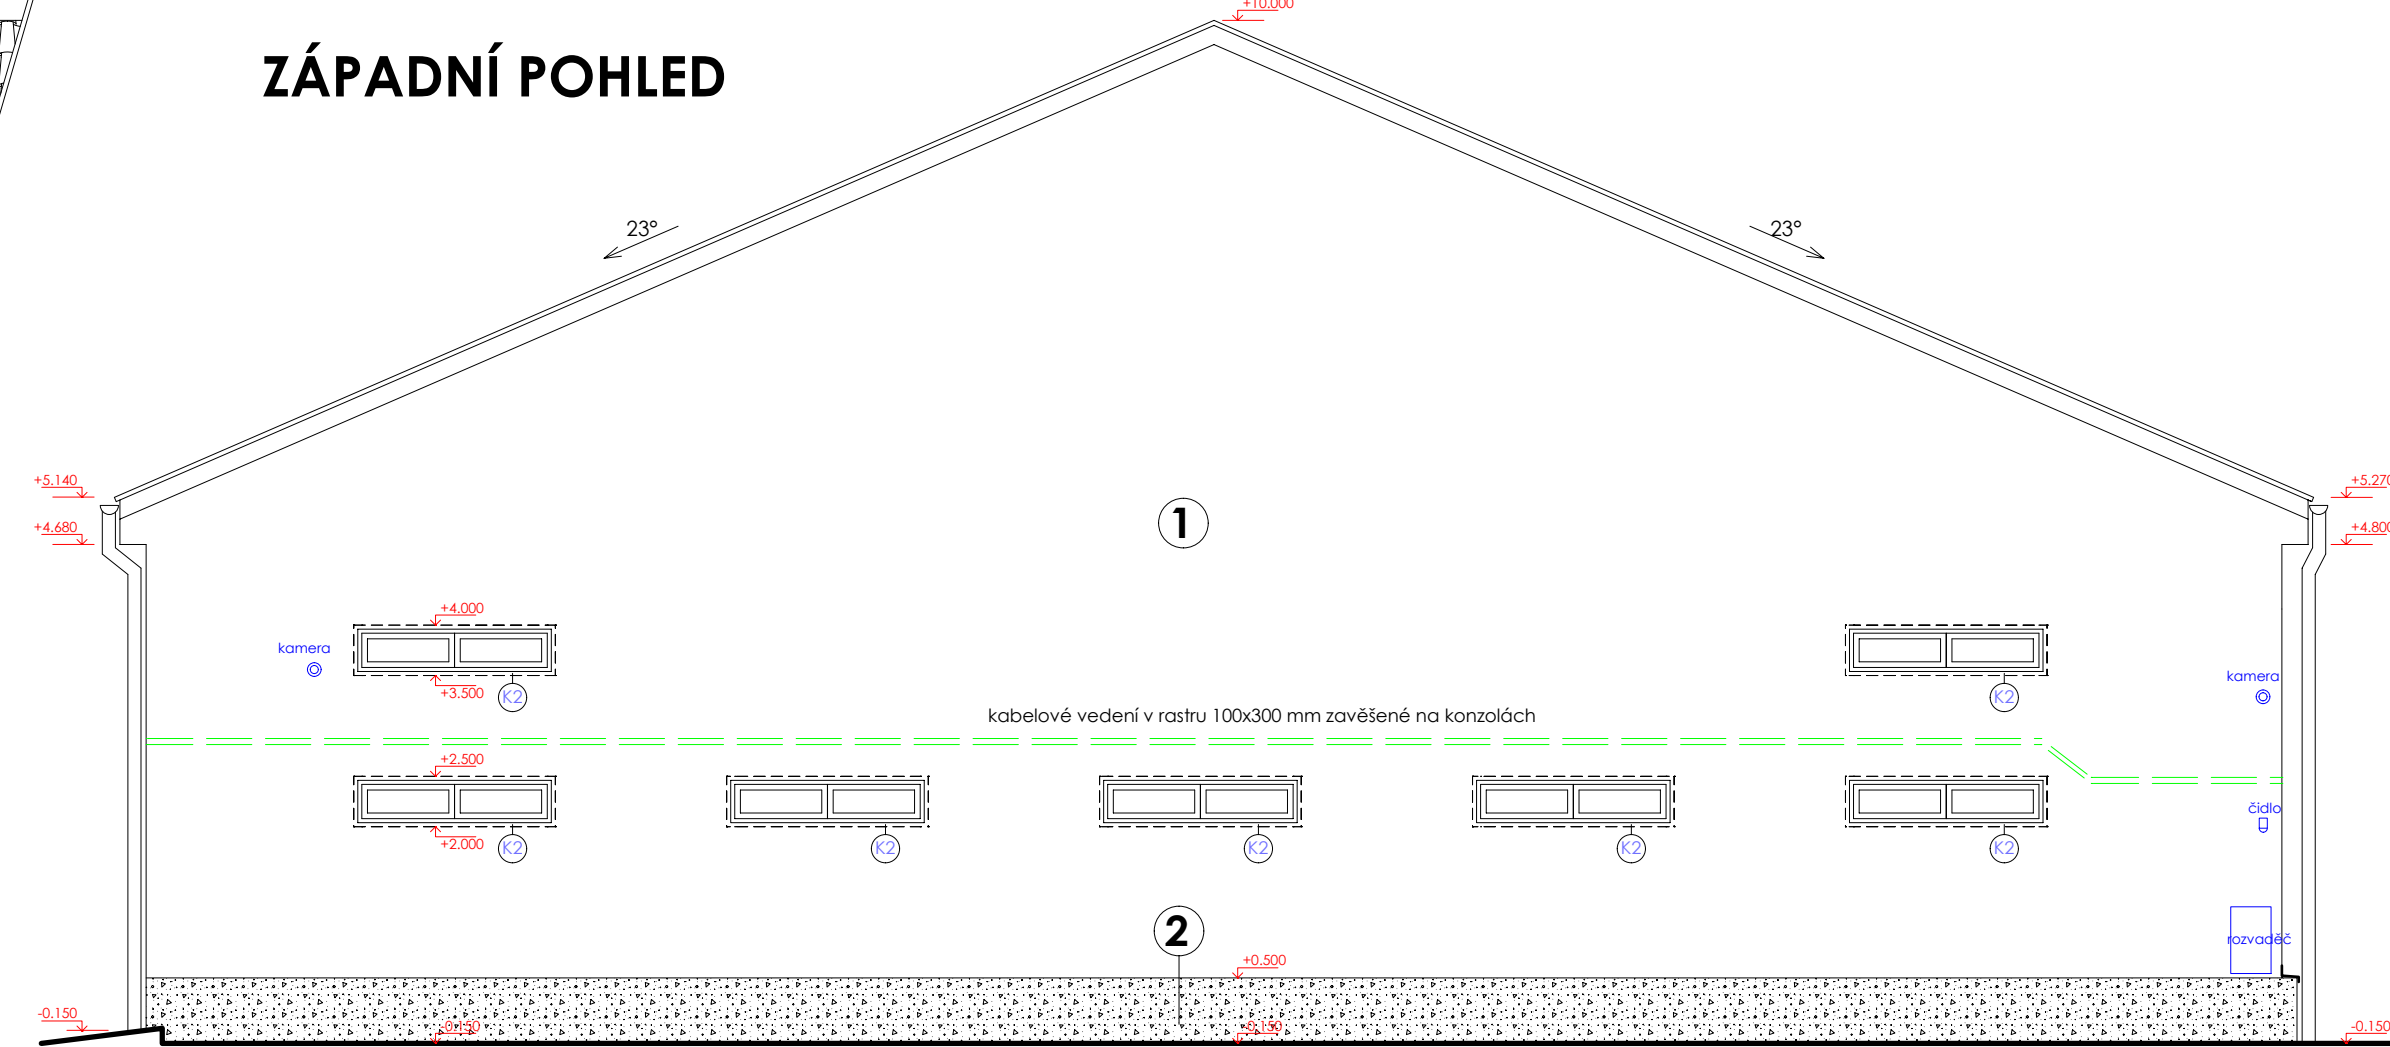

SEVERNÍ POHLED

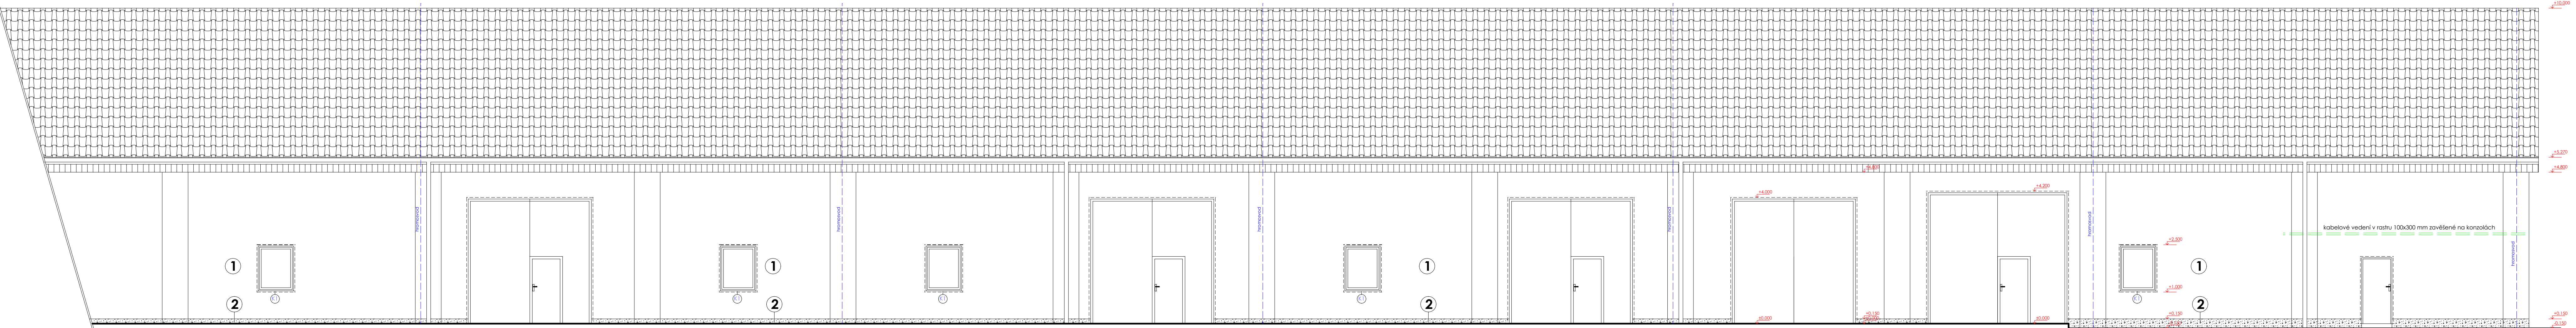

- ① Fasáda hlavní plochy - akrylátová omítka, zafarbená zrnitostí 2 mm  
Barva - BILA RAL 9003
- ② Fasáda sokl - omítka marmolit  
Barva - SEDÁ RAL 9006

|   |                                                                   |                                       |   |
|---|-------------------------------------------------------------------|---------------------------------------|---|
| vypracoval:<br>Ing. Martin Najman<br>Okružní 216<br>356 01 Březová   | odp. projektant:<br>Petr Volmut<br>Dvouletky 21<br>356 01 Březová |                                       | <b>Volitán</b><br>Dovolenky 21<br>356 01 Březová<br>003 981 04 03<br>tel. 747 69 69 69<br>e-mail volmut@voltan.cz |
| Kraj: Karlovarský   | Katastrální území: Nový Kostel                                    |                                       |   |
| Obec: Nový Kostel   |                                                                   |                                       | Autorizace:   |
| Investor: Kastl Aleš, č.p. 107, 351 34 Nový Kostel   |                                                                   |                                       |   |
| Datum: leden 2025   | Stupeň: DPS                                                       | Část: Architektonicko-stavební řešení |   |
| <b>Aleš Kastl, dřevovýroba</b>   |                                                                   |                                       |   |
| Lokalita: Nový Kostel na p.č. st. 192/1, st. 261, st. 192/2 a st. 192/3, 194/1, 261                                                                                       |                                                                   |                                       |   |
| Příloha: <b>Pohledy - Zateplení haly na p.č.st. 261</b>   |                                                                   |                                       |   |
| Měřítko: 1:75   |                                                                   | Číslo přílohy: <b>D1.1.4</b>          | Formát: A2+   |
| Výkres je duševním majetkem firmy Voldán s.r.o., nesmí být použit a kopírován třetí osobou, ji předán či jinak s ním nakládáno bez písemného souhlasu firmy Voldán s.r.o. |                                                                   |                                       |   |