


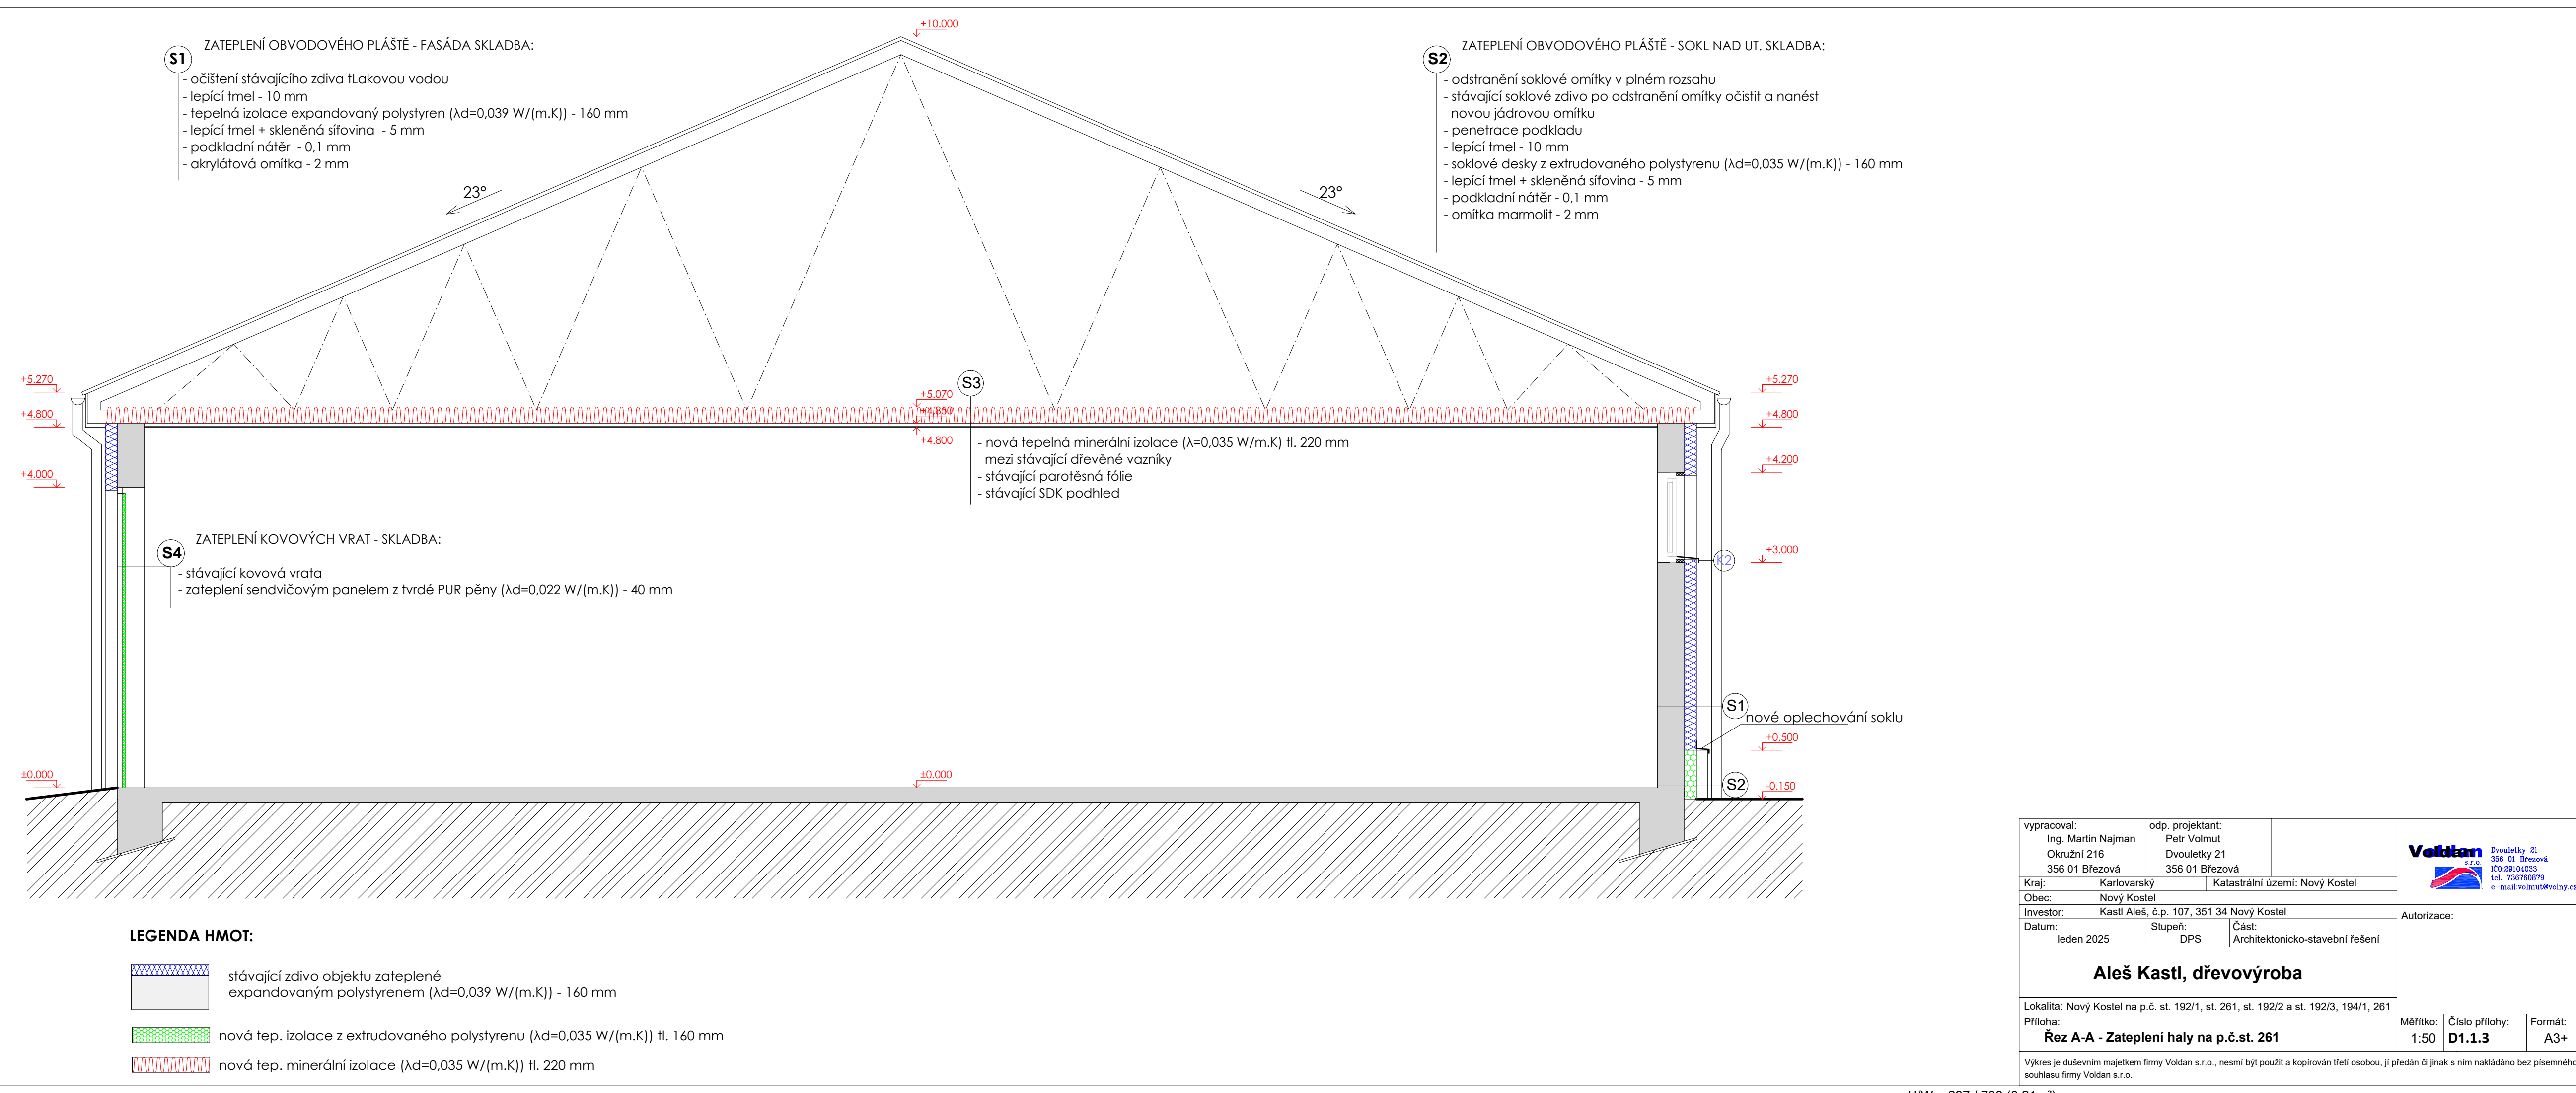

vypracoval: Ing. Martin Najman Okružní 216 356 01 Březová		odp. projektant: Petr Volmut Dvouletky 21 356 01 Březová		Voldan s.r.o.  Dvouletky 21 356 01 Březová IČO:29104033 tel. 736760879 e-mail:volmut@volny.cz
Kraj: Karlovarský		Katastrální území: Nový Kostel		
Obec: Nový Kostel				
Investor: Kastl Aleš, č.p. 107, 351 34 Nový Kostel				
Datum: leden 2025		Stupeň: DPS		Autorizace:
Část: Architektonicko-stavební řešení				
Aleš Kastl, dřevovýroba				
Lokalita: Nový Kostel na p.č. st. 192/1, st. 261, st. 192/2 a st. 192/3, 194/1, 261				
Příloha:				
Řez A-A - Zateplení haly na p.č.st. 261				
Měřítko: 1:50		Číslo přílohy: D1.1.3		Formát: A3+
Výkres je duševním majetkem firmy Voldan s.r.o., nesmí být použit a kopírován třetí osobou, jí předán či jinak s ním nakládáno bez písemného souhlasu firmy Voldan s.r.o.				