


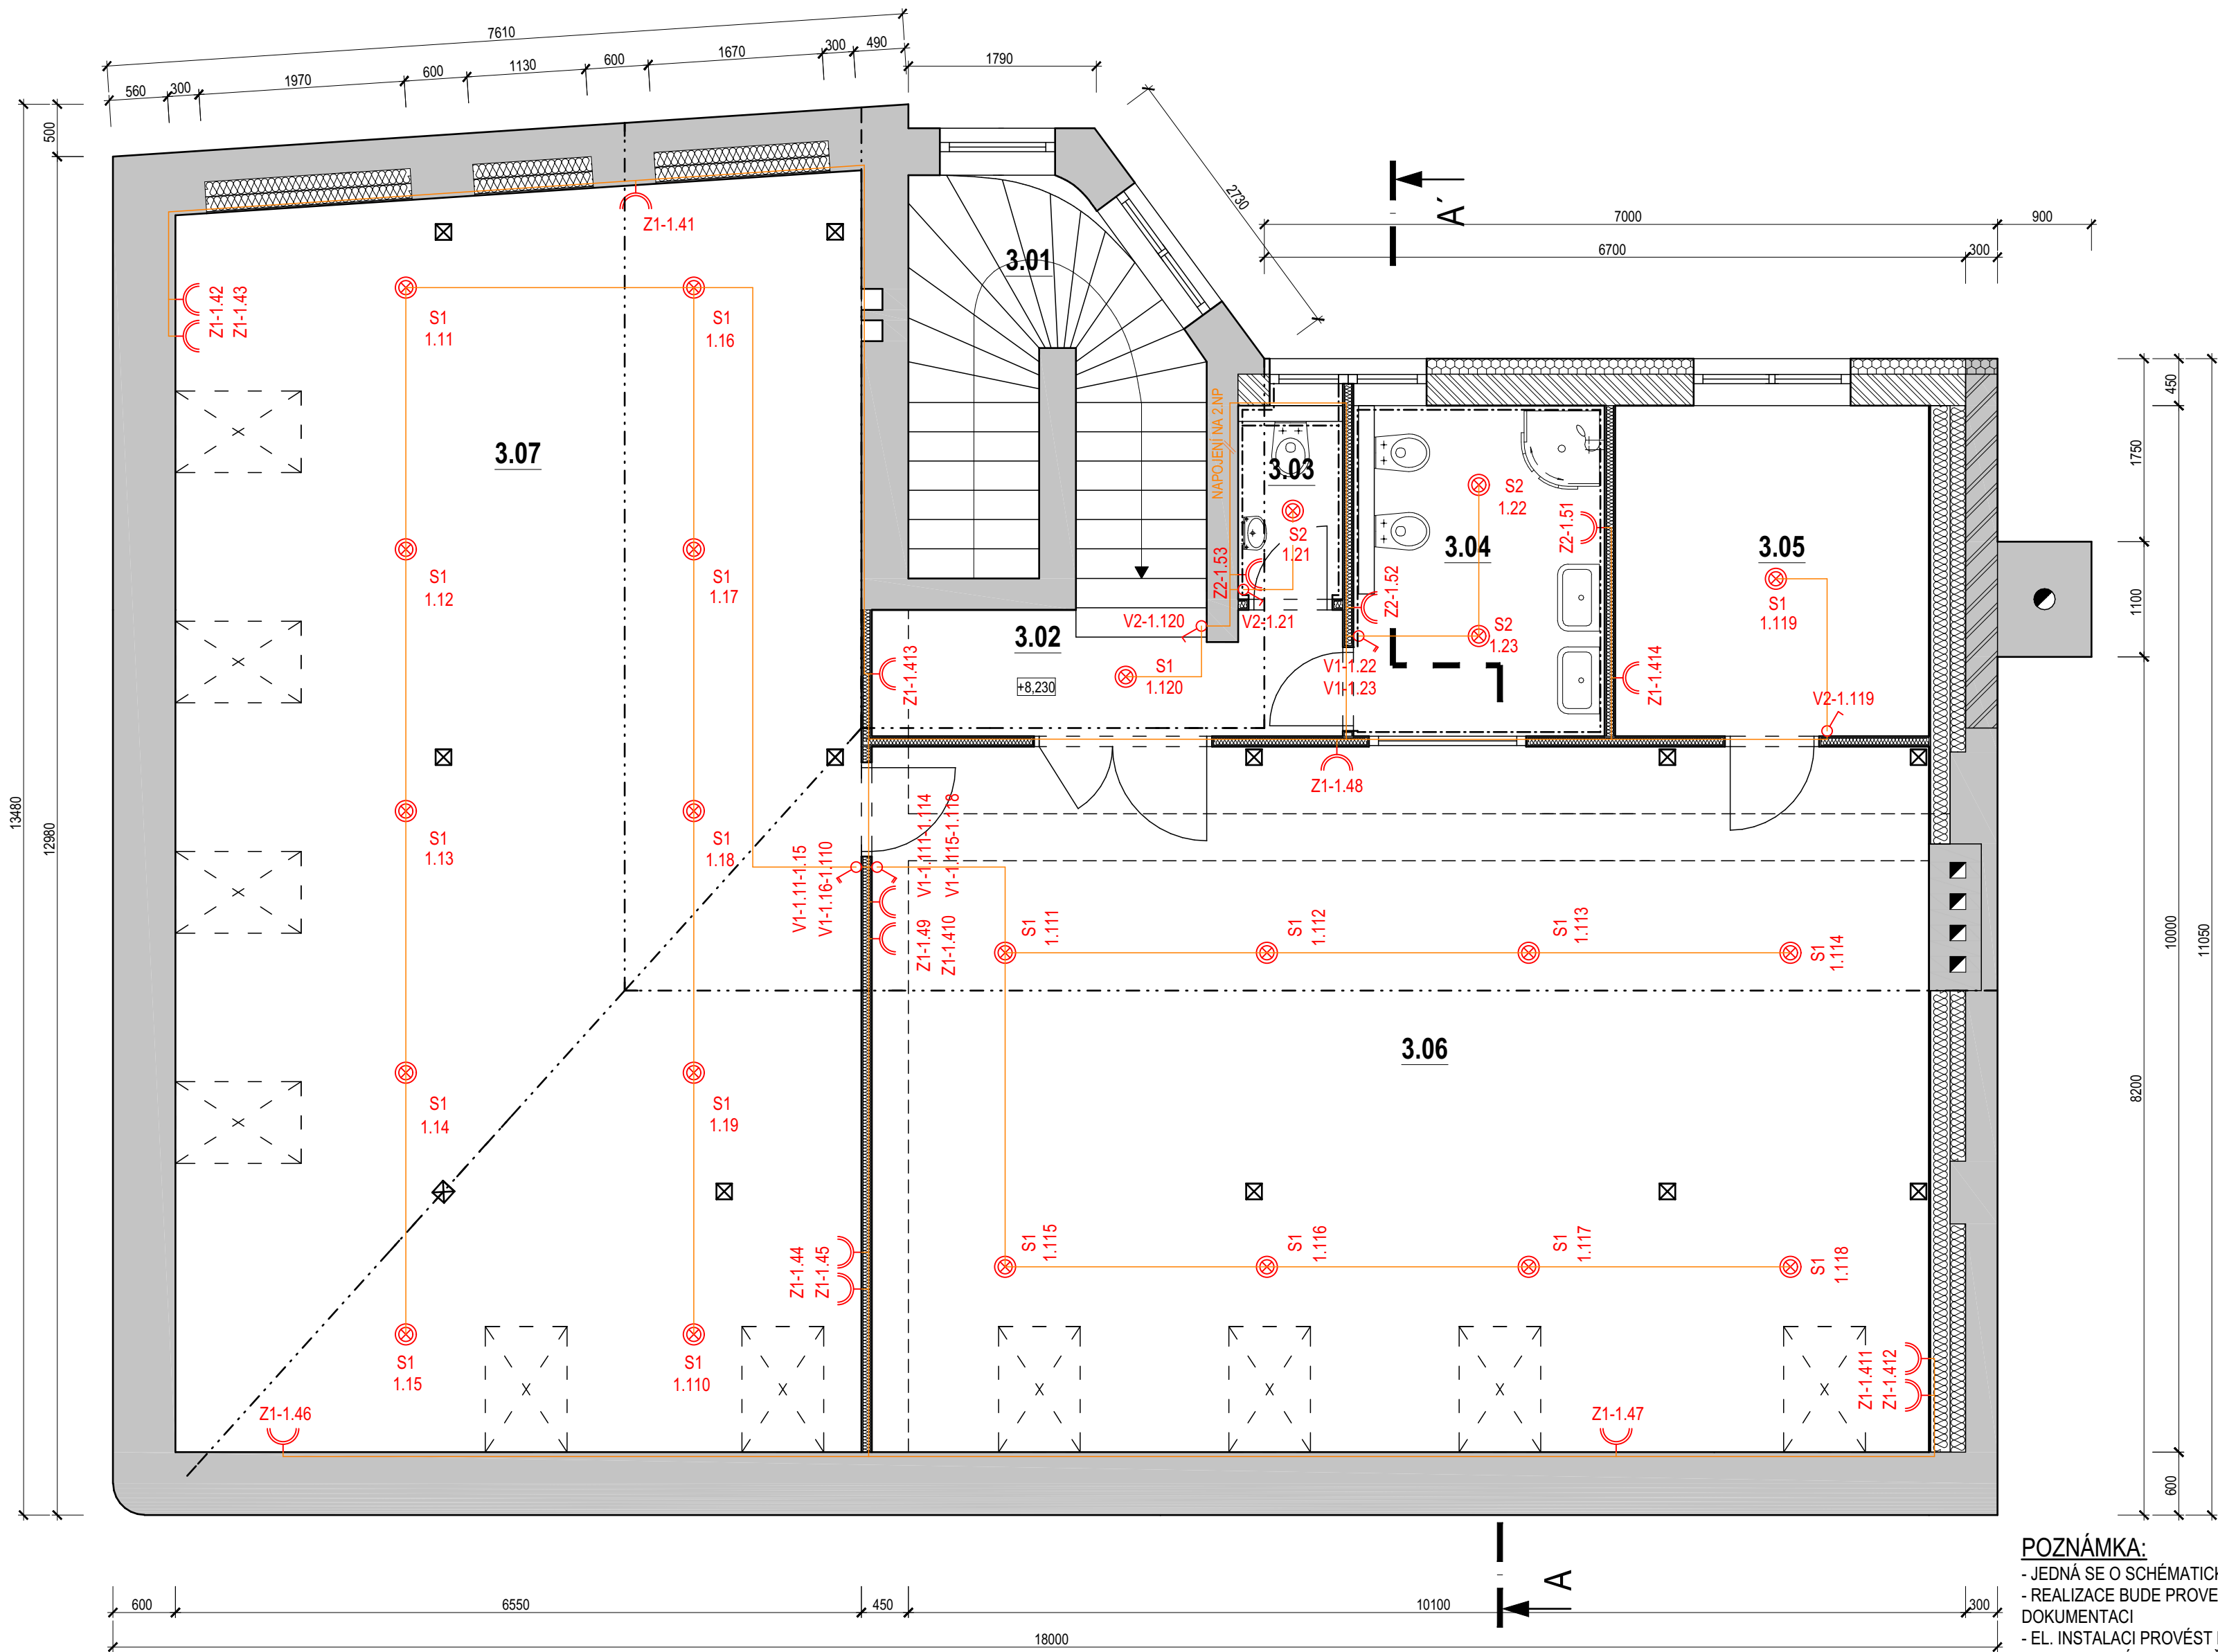


LEGENDA MÍSTNOSTÍ

OZN.	ÚČEL MÍSTNOSTI	PLOCHA [m ²]	S.V. [m]	PODLAHA	ÚPRAVY STĚN
3.01	Schodiště	9,80	-	Keramická dlažba	Keramický sokl v=100mm
3.02	Chodba	5,30	2,500	Keramická dlažba	Keramický sokl v=100mm
3.03	WC - zaměstnanci	1,85	2,500	Keramická dlažba	Keramický obklad v=2000mm
3.04	WC - žáci	7,60	2,500	Keramická dlažba	Keramický obklad v=2000mm
3.05	Sklad	9,50	2,500	Laminátová podlaha	Dřevěná lišta
3.06	Učebna-herna	68,20	2,500	Laminátová podlaha	Dřevěná lišta
3.07	Jazyková učebna	78,80	-	Laminátová podlaha	Dřevěná lišta
	Plocha celkem	181,05 m ²			

LEGENDA ELEKTROINSTALACE

- S1- STROPNÍ SVÍTIDLO
- S2- STROPNÍ SVÍTIDLO KOUPELNOVÉ, S KRYTÍM IP44
- Z1- VNITŘNÍ DVOJITÁ ZÁSUVKA
- Z2- VNITŘNÍ DVOJITÁ KOUPELNOVÁ, S KRYTÍM IP44
- V1- VNITŘNÍ DVOJITÝ VYPÍNAČ
- V2- VNITŘNÍ OBYČEJNÝ VYPÍNAČ
- OBVOD SVĚTELNÝ - CYKY n*1,5
- OBVOD TROJFÁZOVÝ - CYKY 5*2,5
- OBVOD ZÁSUVKOVÝ - CYKY 3*2,5

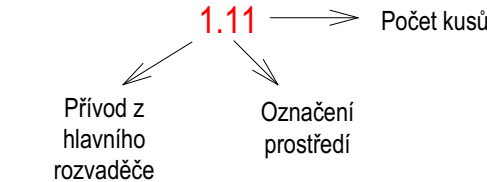

POZNÁMKA:

- JEDNÁ SE O SCHÉMATICKÉ ŘEŠENÍ ELEKTROINSTALACE (DSP)
- REALIZACE BUDE PROVEDENA ODBORNĚ ZPŮSOBOU OSOBOU/FIRMOU, KTERÁ SI ZAJISTÍ PROVÁDĚČÍ DOKUMENTACI
- EL. INSTALACI PROVÉST KABELY CYKY V BAREVNÉ SOUSTAVĚ TN-S
- KABELY UKLÁDAT VE STĚNÁCH (DRÁŽCE VE ZDIVU) POD OMÍTKOU
- DRUHY SVÍTIDEL, ZÁSUVK A VYPÍNAČŮ DLE VÝBĚRU INVESTORA

ZODP. PROJEKTANT	VYPRACOVAL		PROJEKČNÍ & INŽENÝRSKÁ ČINNOST
ING. BOHDAN MRÁZEK	ING.VENDULA KVAPILOVÁ		
INVESTOR	Městys Šatov, 671 22 Šatov 124	STUPEŇ	DPS
MÍSTO STAVBY	MŠ Šatov 46, 671 22 Šatov		
PARCELA Č.	52	K.Ú.	Šatov
AKCE:	MŠ ŠATOV č.p.46, STAVEBNÍ ÚPRAVY PODKROVÍ	DATUM	08/2020
SCHEMA ELEKTROINSTALACE PODKROVÍ		FORMÁT	A2
		MĚŘÍTKO	Č. VÝKRESU
		1:50	D.1.4-001