


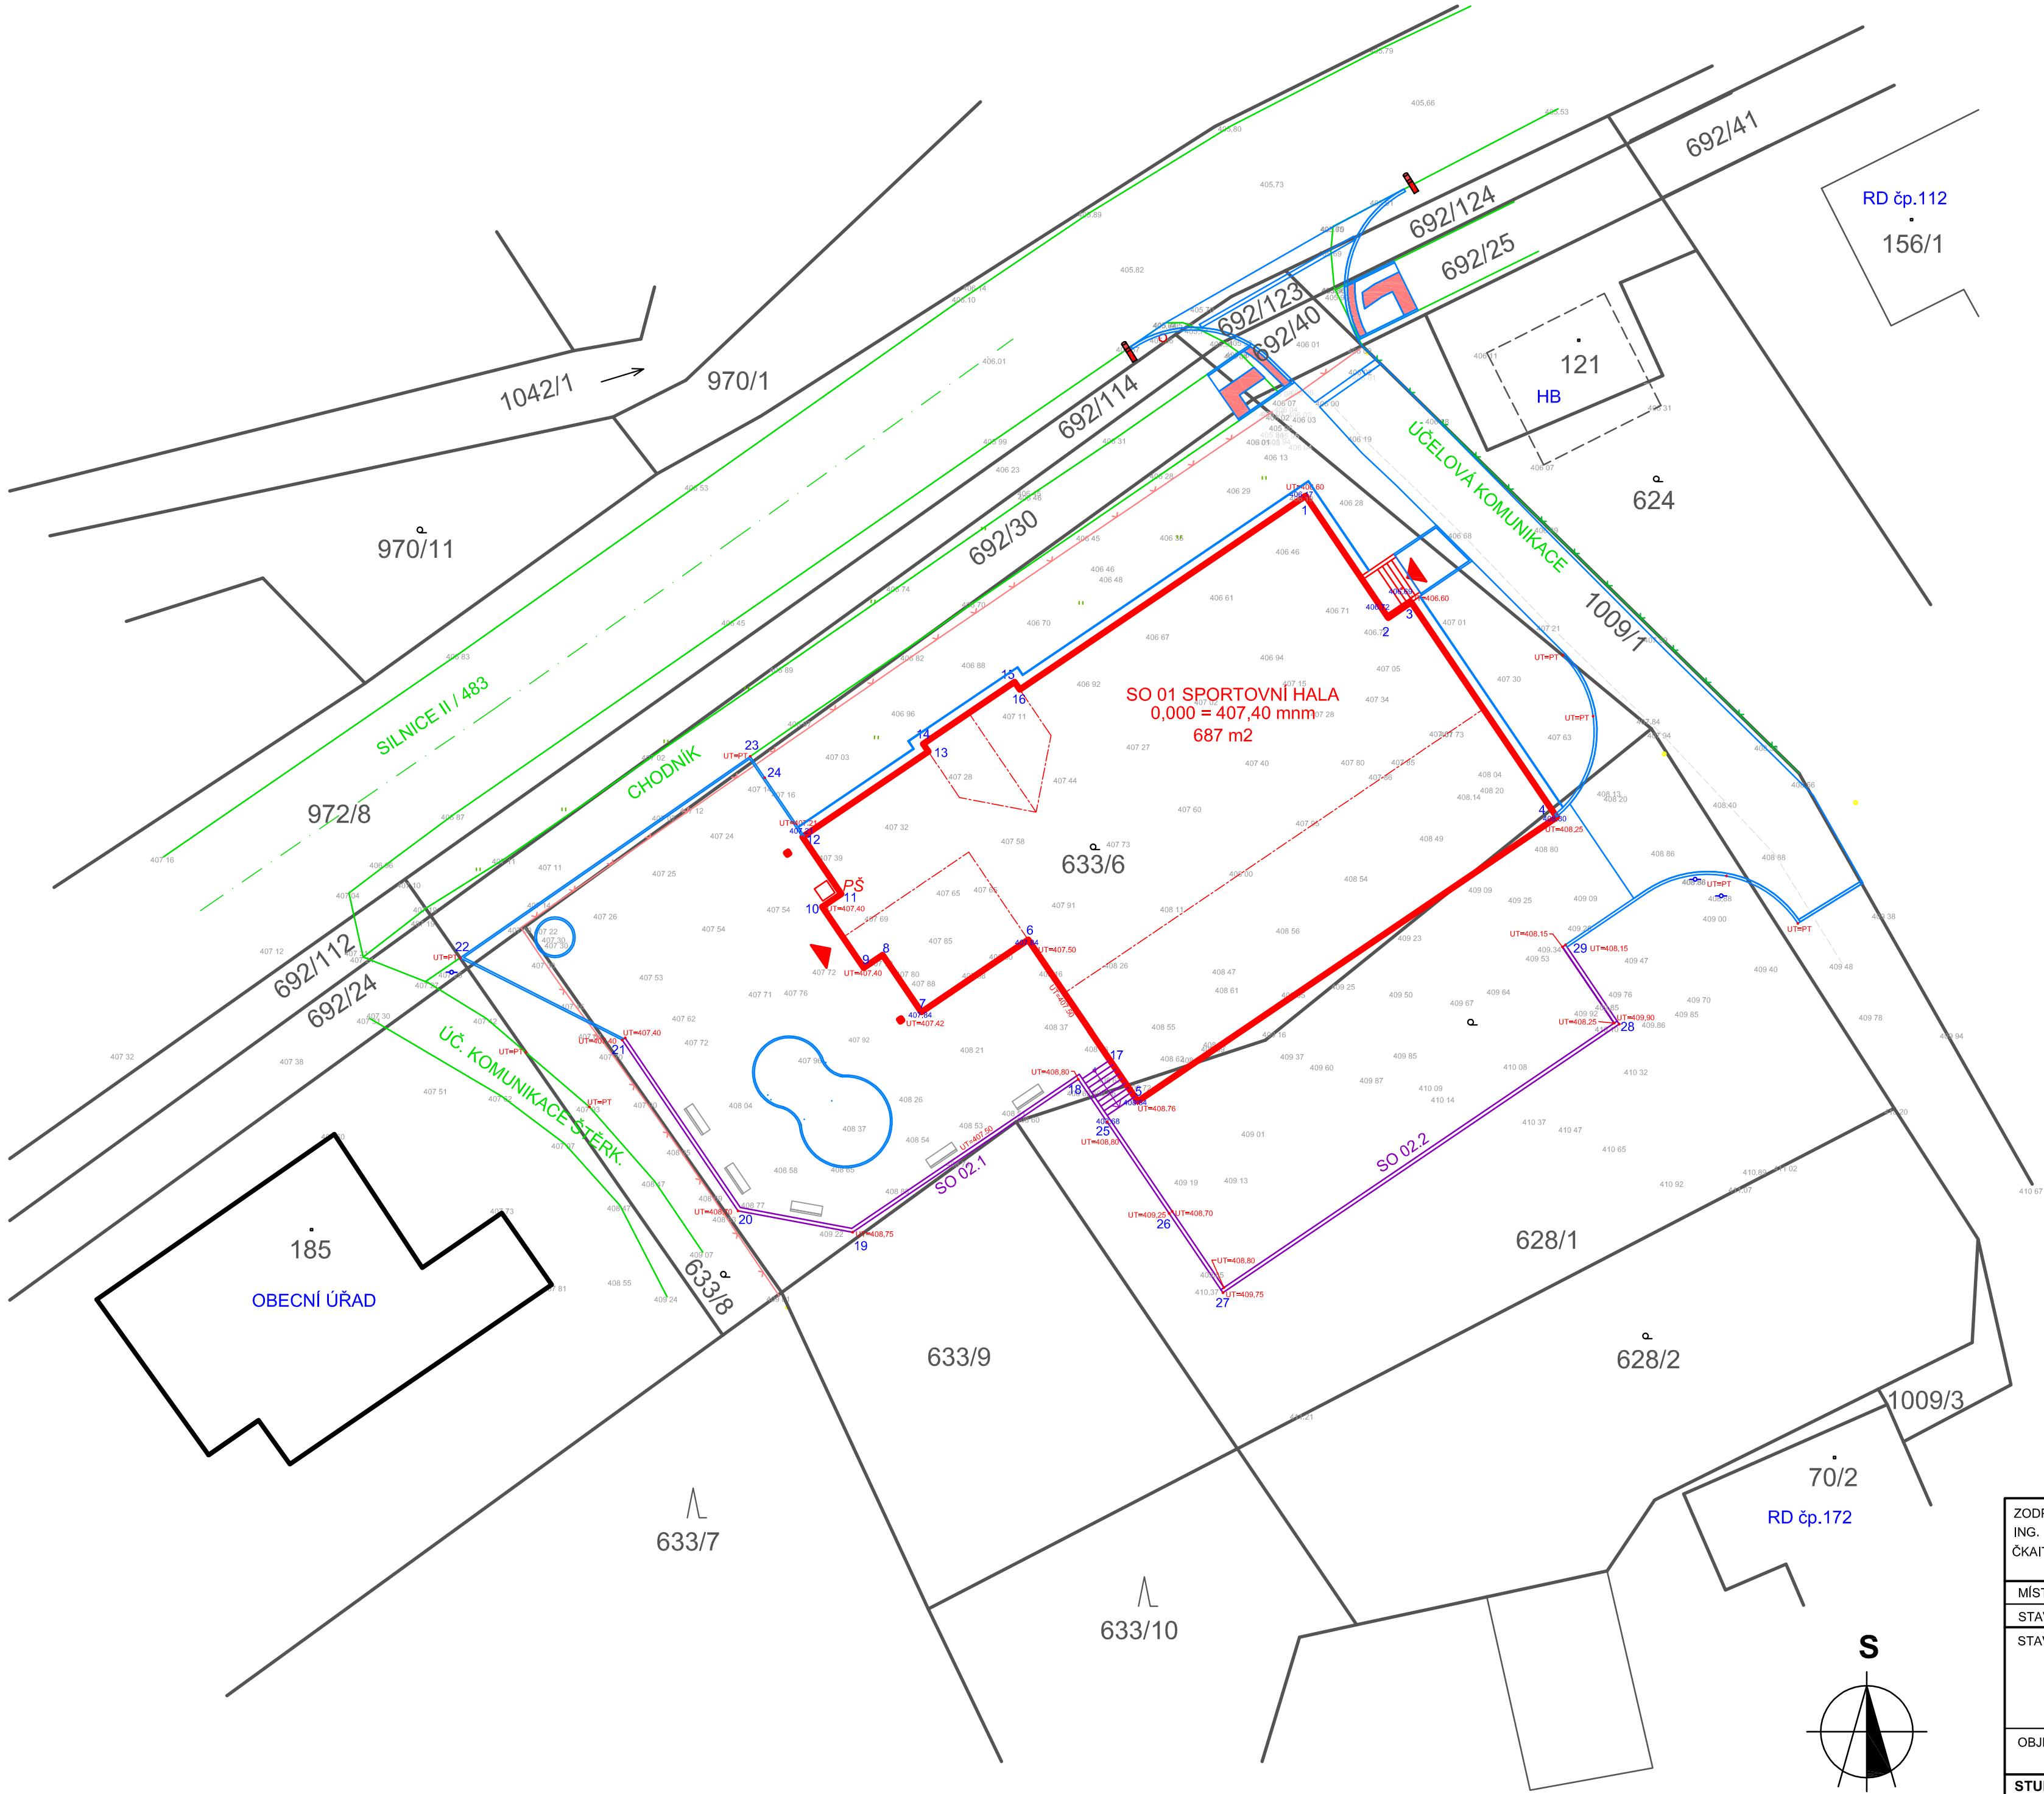

LEGENDA:

- STÁVAJÍCÍ OPLOCENÍ - BUDE DEMONTOVÁNO
- STÁVAJÍCÍ OPLOCENÍ - BUDE PONECHÁNO
- STÁVAJÍCÍ ZPEVNĚNÉ PLOCHY
- NOVÉ ZPEVNĚNÉ PLOCHY
- NOVÉ OPĚRNÉ ZDI

BOD	Y [m]	X [m]
1	482846.563	1132806.367
2	482842.075	1132812.989
3	482840.833	1132812.148
4	482832.922	1132823.819
5	482855.685	1132839.249
6	482861.633	1132830.475
7	482867.427	1132834.402
8	482869.531	1132831.298
9	482870.566	1132832.000
10	482872.810	1132828.689
11	482871.775	1132827.987
12	482873.879	1132824.883
13	482867.050	1132820.254
14	482867.331	1132819.840
15	482862.364	1132816.474
16	482862.084	1132816.888
17	482857.200	1132837.014
18	482858.858	1132837.776
19	482871.204	1132846.144
20	482877.264	1132845.019
21	482883.511	1132835.804
22	482892.278	1132831.435
23	482876.747	1132820.651
24	482875.985	1132821.776
25	482857.343	1132840.011
26	482853.809	1132845.226
27	482851.003	1132849.364
28	482829.813	1132835.001
29	482832.618	1132830.862

ZODPOVĚDNÝ PROJEKTANT: ING. LENKA TRLICOVÁ ČKAIT 1302445 - pozemní stavby	VYPRACOVALA: ING. LENKA TRLICOVÁ	Ing. Lenka Trlicová Projektová činnost ve výstavbě Janová 242, 755 01 Vsetín IČO 61602825, tel. 723 759 885
MÍSTO: k.ú. BORDOVICE parc.č. 633/6		
STAVEBNÍK: OBEC BORDOVICE, IČ00600687, BORDOVICE 130 , 744 01 BORDOVICE		
STAVBA: SPORTOVNÍ HALA V OBCI BORDOVICE	DATUM:	09/2019
	Č. ZAKÁZKY:	2019-15
	ČÍSLO PARÉ:	
OBJEKT:	SO 01 - SPORTOVNÍ HALA	
STUPEŇ PD: PRO PROVÁDĚNÍ STAVBY	FORMÁT:	6x A4
D1.1. ARCHITEKTONICKO-STAVEBNÍ ŘEŠENÍ VYTYČOVACÍ VÝKRES	MĚŘITKO: 1:250	Č. VÝKRESU: D1.1-02.