


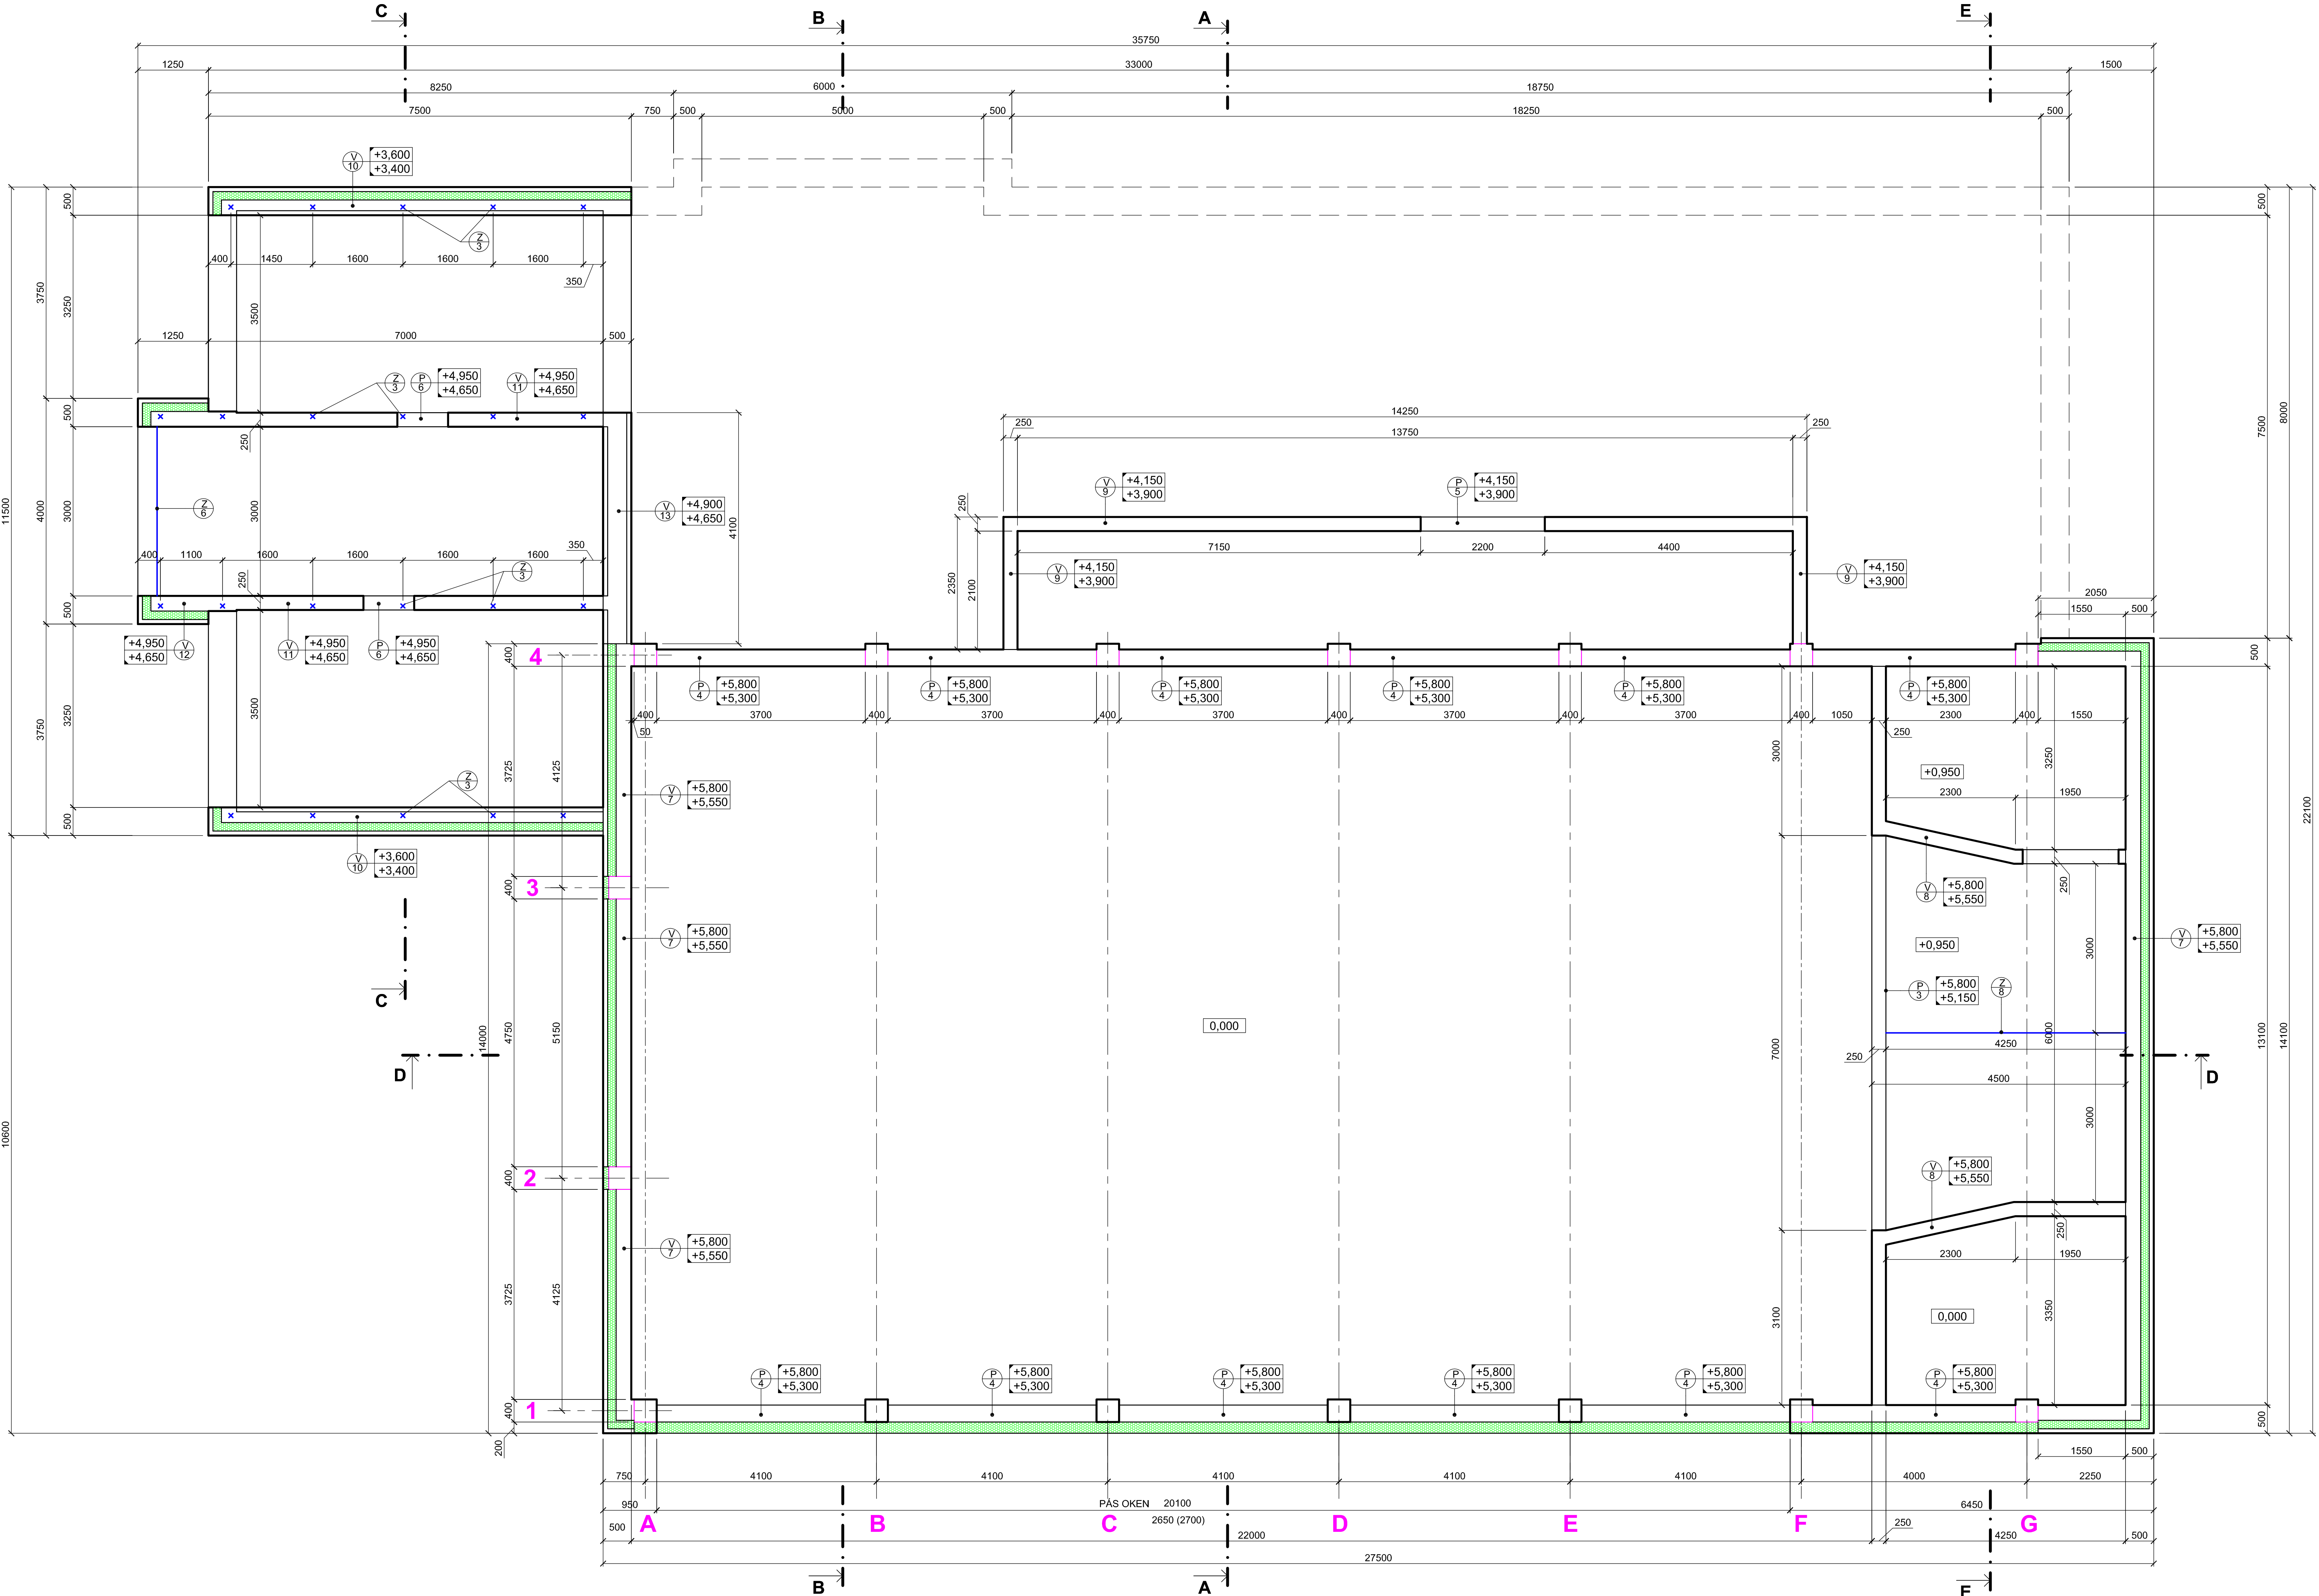

LEGENDA PRVKŮ:		
ozna- čení	popis	množství
P/3	ŽB monolitický průvlak 250/650 mm, l=7,0m, SH +5,150, HH +5,800; beton tř. C25/30; výkres výztuže viz. část D1.2. Stavebně konstrukční řešení	1 ks
P/4	ŽB prefabrikovaný průvlak 300/500 mm, l=3,7m, SH +5,300, HH +5,800; beton tř. C35/45 XC1; výkres výztuže viz. část D1.2. Stavebně konstrukční řešení	12 ks
P/5	ŽB monolitický překlad 250/250 mm, l=2,2m, SH +3,900, HH +4,150; beton tř. C25/30; průvlak bude součástí věnce V9; výkres výztuže viz. část D1.2. Stavebně konstrukční řešení	1 ks
P/6	ŽB monolitický překlad 250/300 mm, l=0,9m, SH +4,650, HH +4,950; beton tř. C25/30; průvlak bude součástí věnce V11; výkres výztuže viz. část D1.2. Stavebně konstrukční řešení	2 ks
V/7	ŽB monolitický věnec 270/250 mm, SH +5,550, HH +5,800; beton tř. C25/30; výztuž: 4 Ø R12 + tříninky Ø R6 po 250 mm; z vnější strany polystyrén tl.150 mm + věncovka 8/25 2in1 broušená	31 bm
V/8	ŽB monolitický věnec 250/250 mm, SH +5,550, HH +5,800; beton tř. C25/30; výztuž: 4 Ø R12 + tříninky Ø R6 po 250 mm;	16 bm
V/9	ŽB monolitický věnec 250/250 mm, SH +3,900, HH +4,150; beton tř. C25/30; výztuž: 4 Ø R12 + tříninky Ø R6 po 250 mm;	19 bm
V/10	ŽB monolitický věnec 190/200 mm, SH +3,400, HH +3,600; beton tř. C25/30; výztuž: 4 Ø R12 + tříninky Ø R6 po 250 mm; z obou stran věncovka 8/19 broušená + z vnější strany polystyrén tl.150 mm	15 bm
V/11	ŽB monolitický věnec 250/300 mm, SH +4,650, HH +4,950; beton tř. C25/30; výztuž: 4 Ø R12 + tříninky Ø R6 po 250 mm;	14 bm
V/12	ŽB monolitický věnec 270/300 mm, SH +4,650, HH +4,950; beton tř. C25/30; výztuž: 4 Ø R12 + tříninky Ø R6 po 250 mm; z vnější strany polystyrén tl.150 mm + věncovka 8/27 broušená	3,0 bm
V/13	ŽB monolitický věnec 340/250 mm, SH +4,650, HH +4,900; beton tř. C25/30; výztuž: 4 Ø R12 + tříninky Ø R6 po 250 mm; z obou stran věncovka 8/25 2in1 broušená	4,1 bm
Z/3	Kotvení pozednice: závitová tyč Ø 16 mm dl. 0,33m s přivařenou pásovinou 300/50/5 mm zabetonovaná do ŽB věnce + podložka Ø 50mm + matka	22 ks
Z/6	Ocelová nerezová trubka Ø 89/4 mm dl.3,0 m; ukončena na obou stranách čelním plechem P10 Ø 200 mm. Kotvení do věnce V/4 bude provedeno 4 chemickými kotvami M16.	1 ks
Z/8	Ocelová nerezová trubka Ø 89/4 mm dl.4,25 m; ukončena na obou stranách čelním plechem P10 Ø 200 mm. Kotvení do věnce V/7 a průvlaku P/3 bude provedeno 4 chemickými kotvami M16.	1 ks

0,000 = 407,40 mm

ZODPOVĚDNÝ PROJEKTANT: ING. LENKA TRLIČOVÁ ČKAIT 1302445 - pozemní stavby		VYPRACOVALA: ING. LENKA TRLIČOVÁ	Ing. Lenka Trličová Projektová činnost ve výstavbě Janová 242, 755 01 Vsetín IČO 61602925, tel. 723 759 885
MÍSTO:	k.ú. BORDOVICE (parc.č. 6336)		
STAVBA:	STAVBY: OBEC BORDOVICE, IČO0000887, BORDOVICE 130, 744 01 BORDOVICE		
OBJEKT:	SO 01 - SPORTOVNÍ HALA		DATUM: 09/2019
			Č. ZAKÁZKY: 2019-15
STUPĚŇ PD: PRO PROVEDENÍ STAVBY		FORMÁT:	12x A4
D1.1. ARCHITEKTONICKO-STAVEBNÍ ŘEŠENÍ		MEŘITKO:	1:50
VÝKRES VĚNCŮ 2.ÚROVNĚ		Č. VÝKRESU:	D1.1-07.