

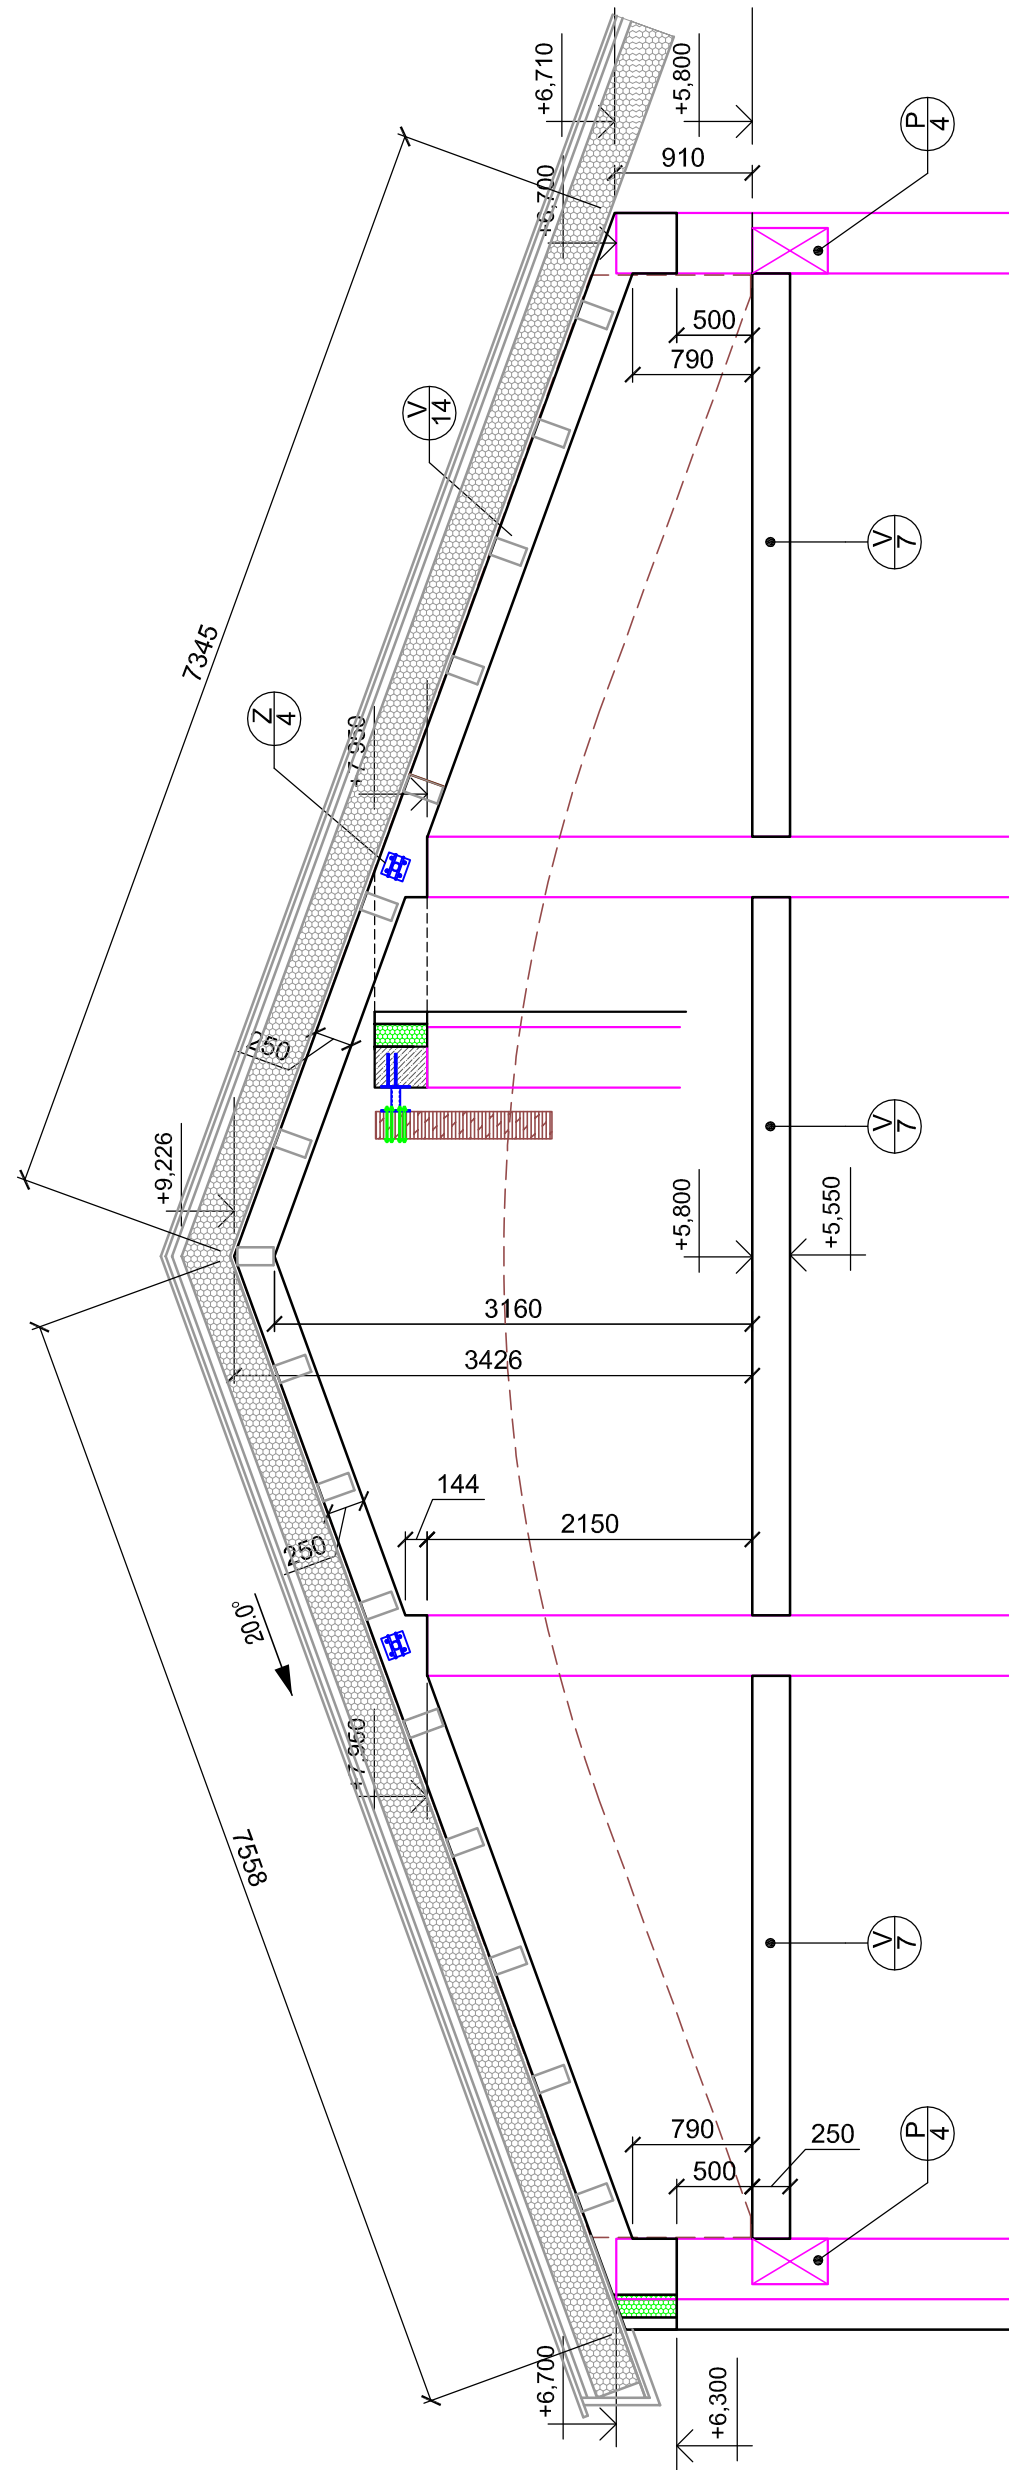


VĚNEC "V/14"

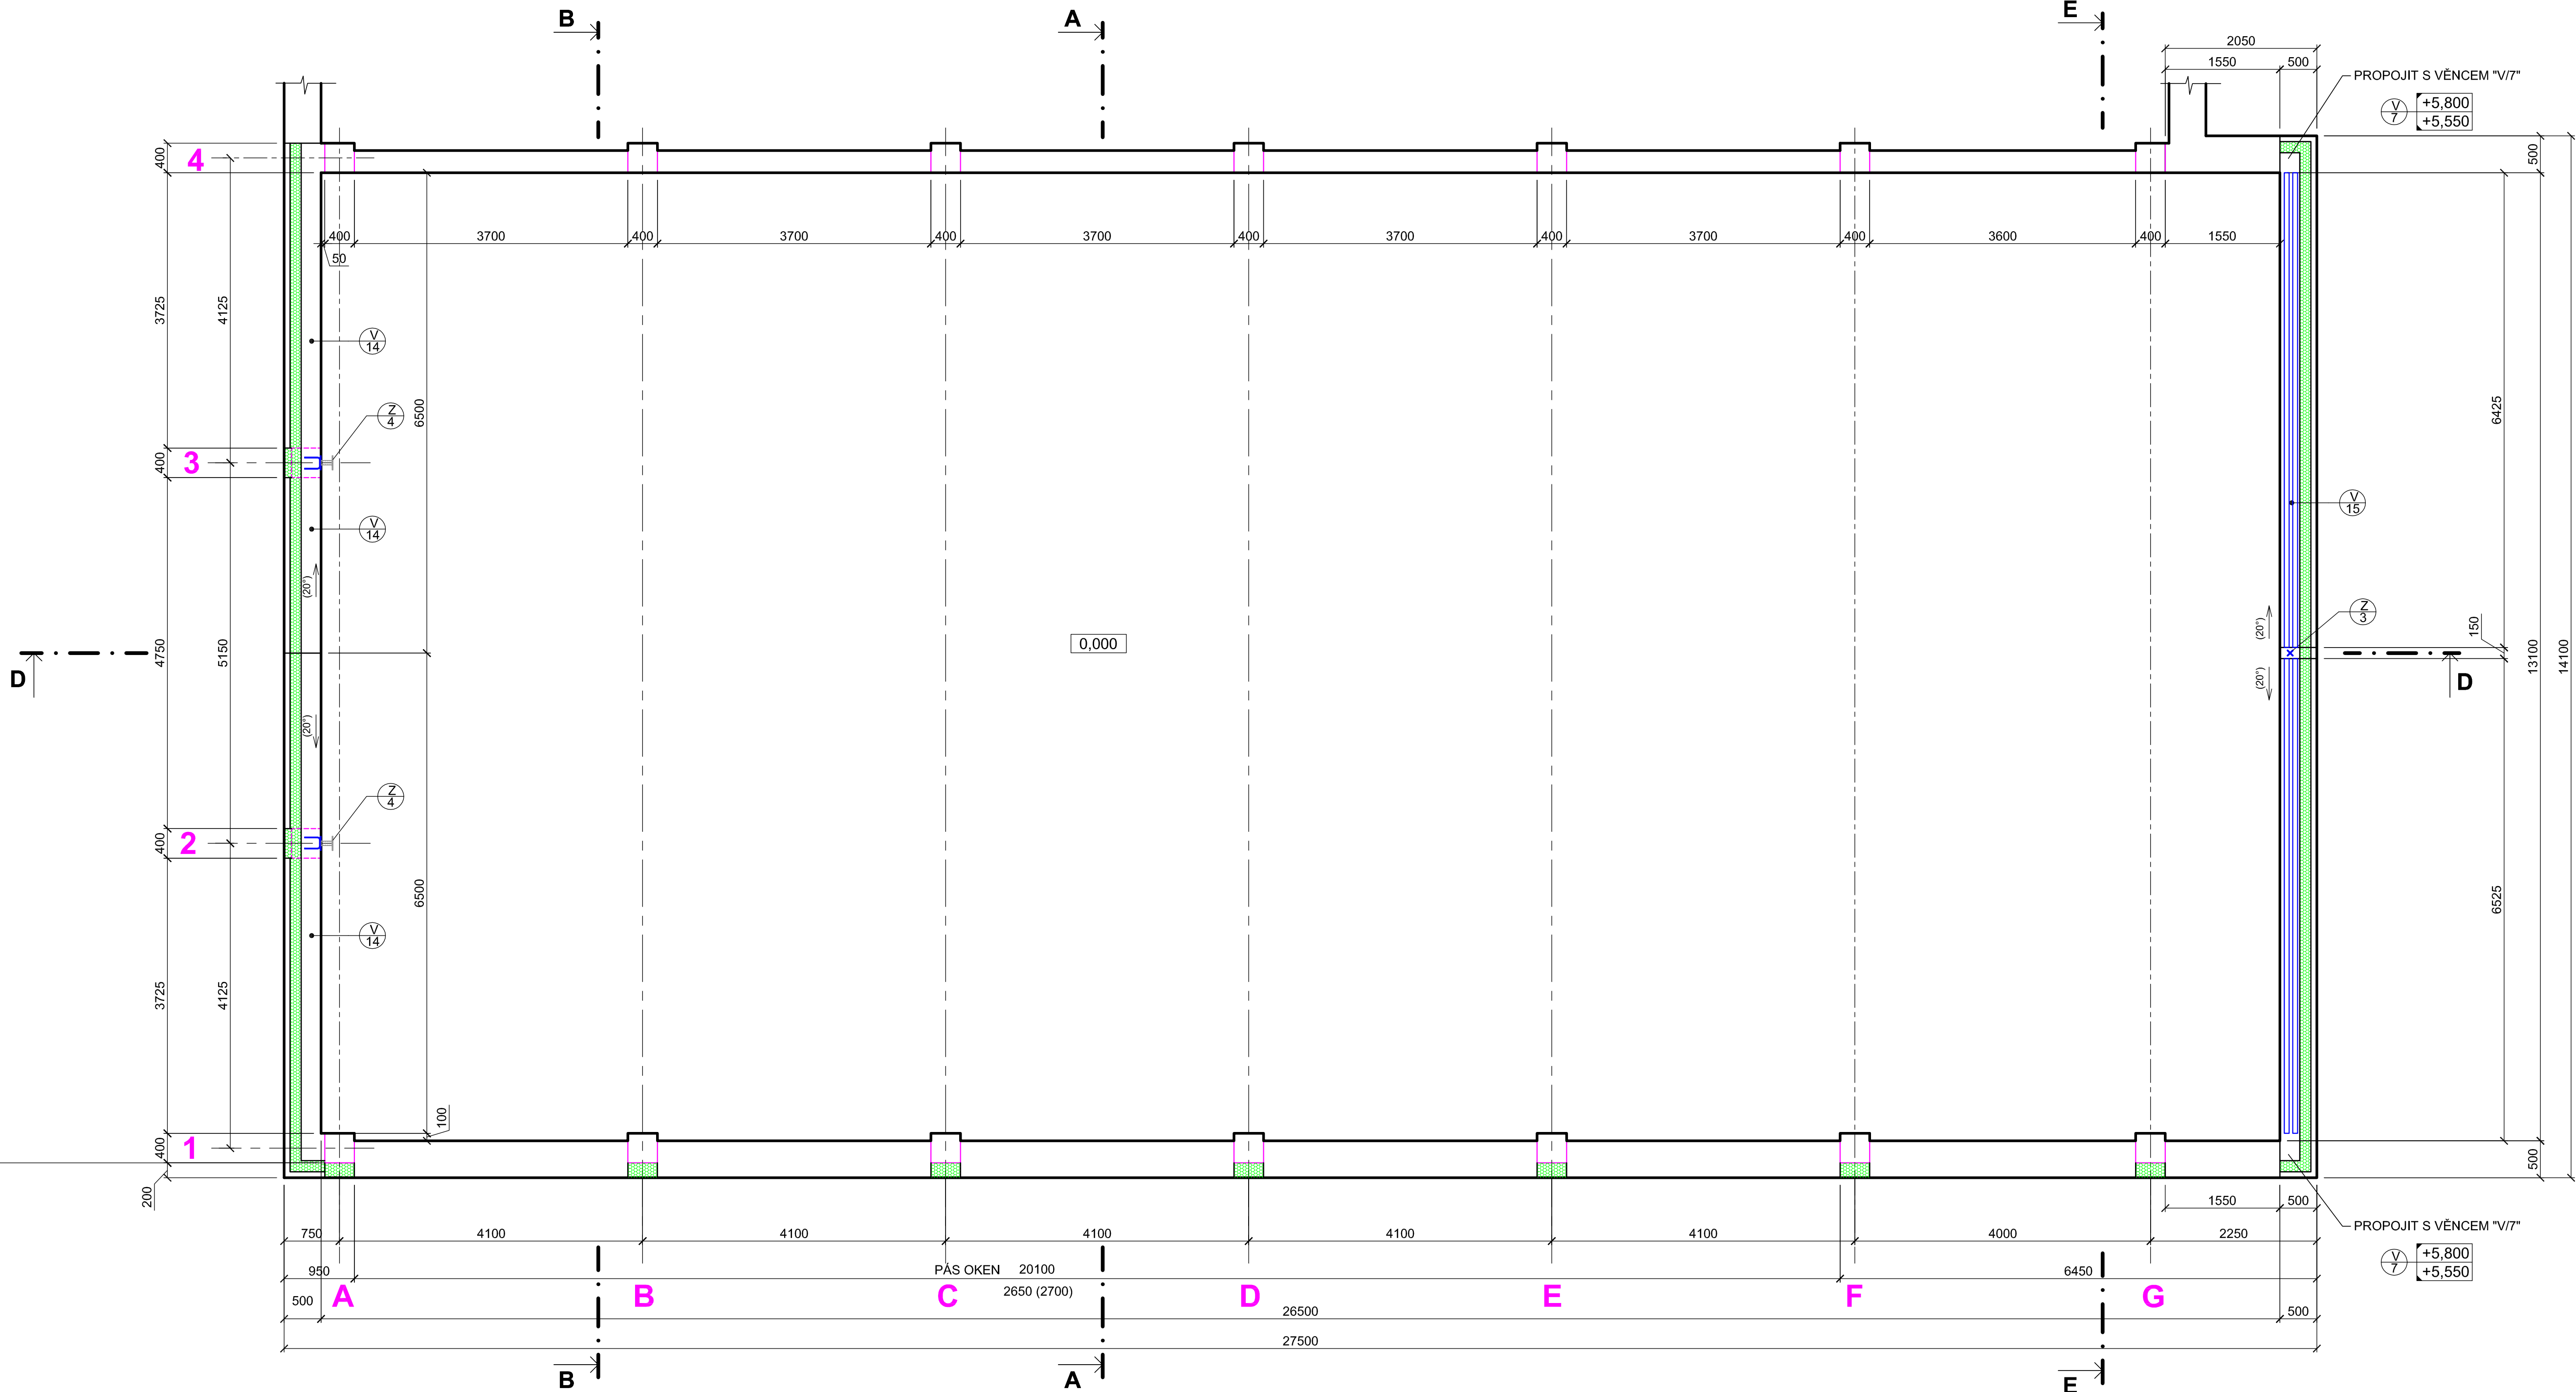


VĚNEC "V/15"

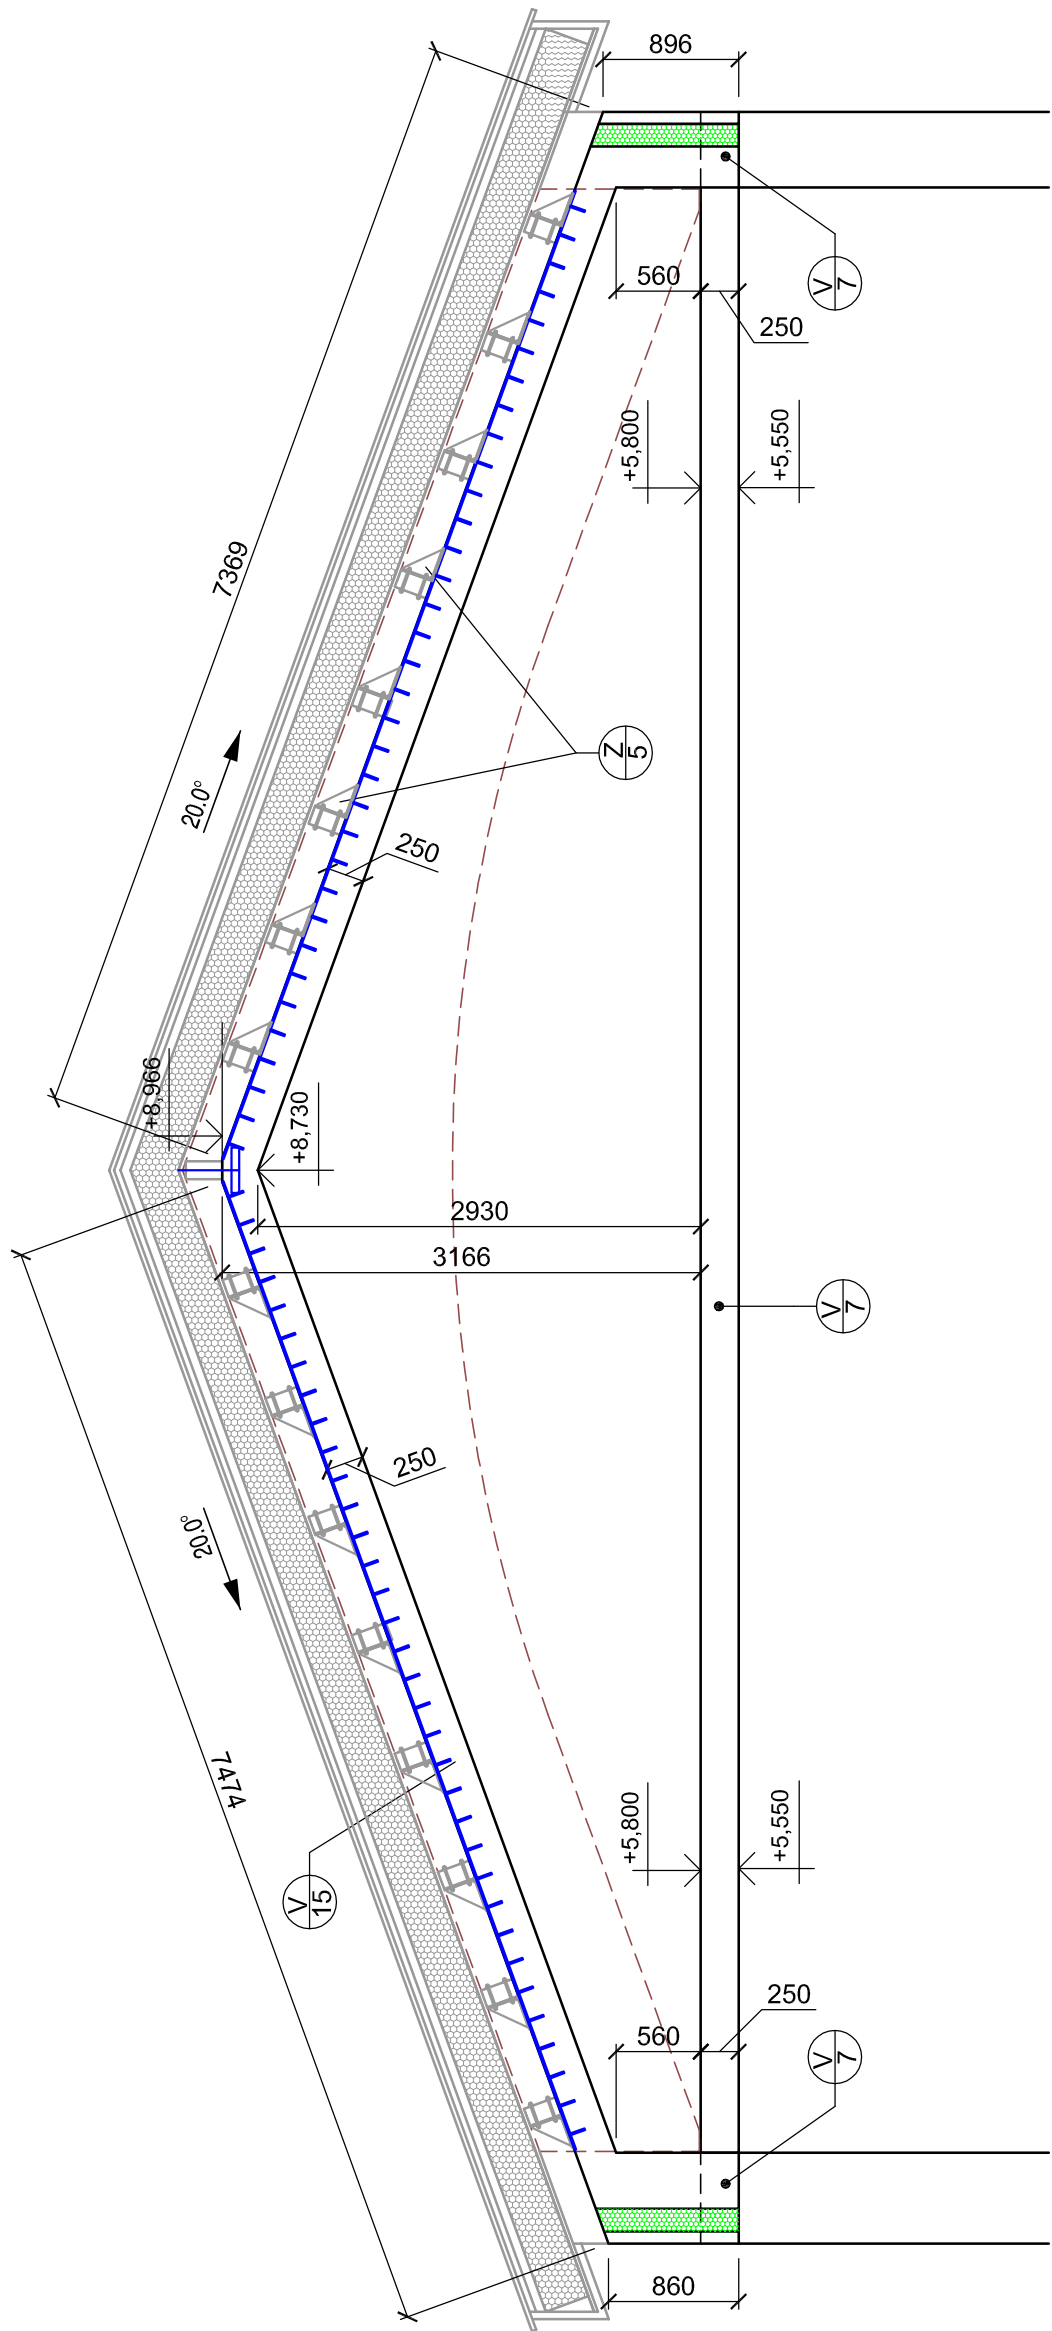

LEGENDA BETONOVÝCH PRVKŮ:

ozna- čení	popis	množství
V/14	ŽB monolitický věnec 270/250 mm, ukončení štítové stěny; beton tř. C25/30 XC1; výztuž: 4 Ø R12 + třmínky Ø R6 po 250 mm; z vnější strany polystyrén tl.150 mm + věncovka 8/25 2ln1 broušená; před betonáží osadit zámečnické výrobky Z/14	15 bm
V/15	ŽB monolitický věnec 270/250 mm, ukončení štítové stěny; beton tř. C25/30 XC1; výztuž: 4 Ø R12 + třmínky Ø R6 po 250 mm, propojit s věncem V/7; z vnější strany polystyrén tl.150 mm + věncovka 8/25 2ln1 broušená; před betonáží osadit zámečnické výrobky Z/9 a Z/15	16,4 bm

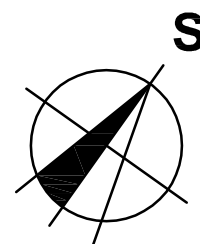

0,000 = 407,40 mm

ZODPOVĚDNÝ PROJEKTANT: ING. LENKA TRLICOVÁ	VYPRACOVALA: ING. LENKA TRLICOVÁ	Ing. Lenka Trličová Projektová činnost ve výstavbě Janovská 242, 755 01 Vsetín IČO 61602825, tel. 723 759 885
MÍSTO: k.ú. BORDOVICE (parc.č. 6336)	STAVBA: OBEC BORDOVICE, IČO0600887, BORDOVICE 130, 744 01 BORDOVICE	DATA: 09/2019
OBJEKT: SO 01 - SPORTOVNÍ HALA	Č. ZAKÁZKY: 2019-15	ČÍSLO PARÉ:
STUPEŇ PD: PRO PROVEDENÍ STAVBY	FORMÁT: 12x A4	Č. VÝKRESU: D1.1-08.
D1.1. ARCHITEKTONICKO-STAVEBNÍ ŘEŠENÍ VÝKRES VĚNCŮ 3.ÚROVEŇ	MĚŘÍTKO: 1:50	