


ŘEZ A-A

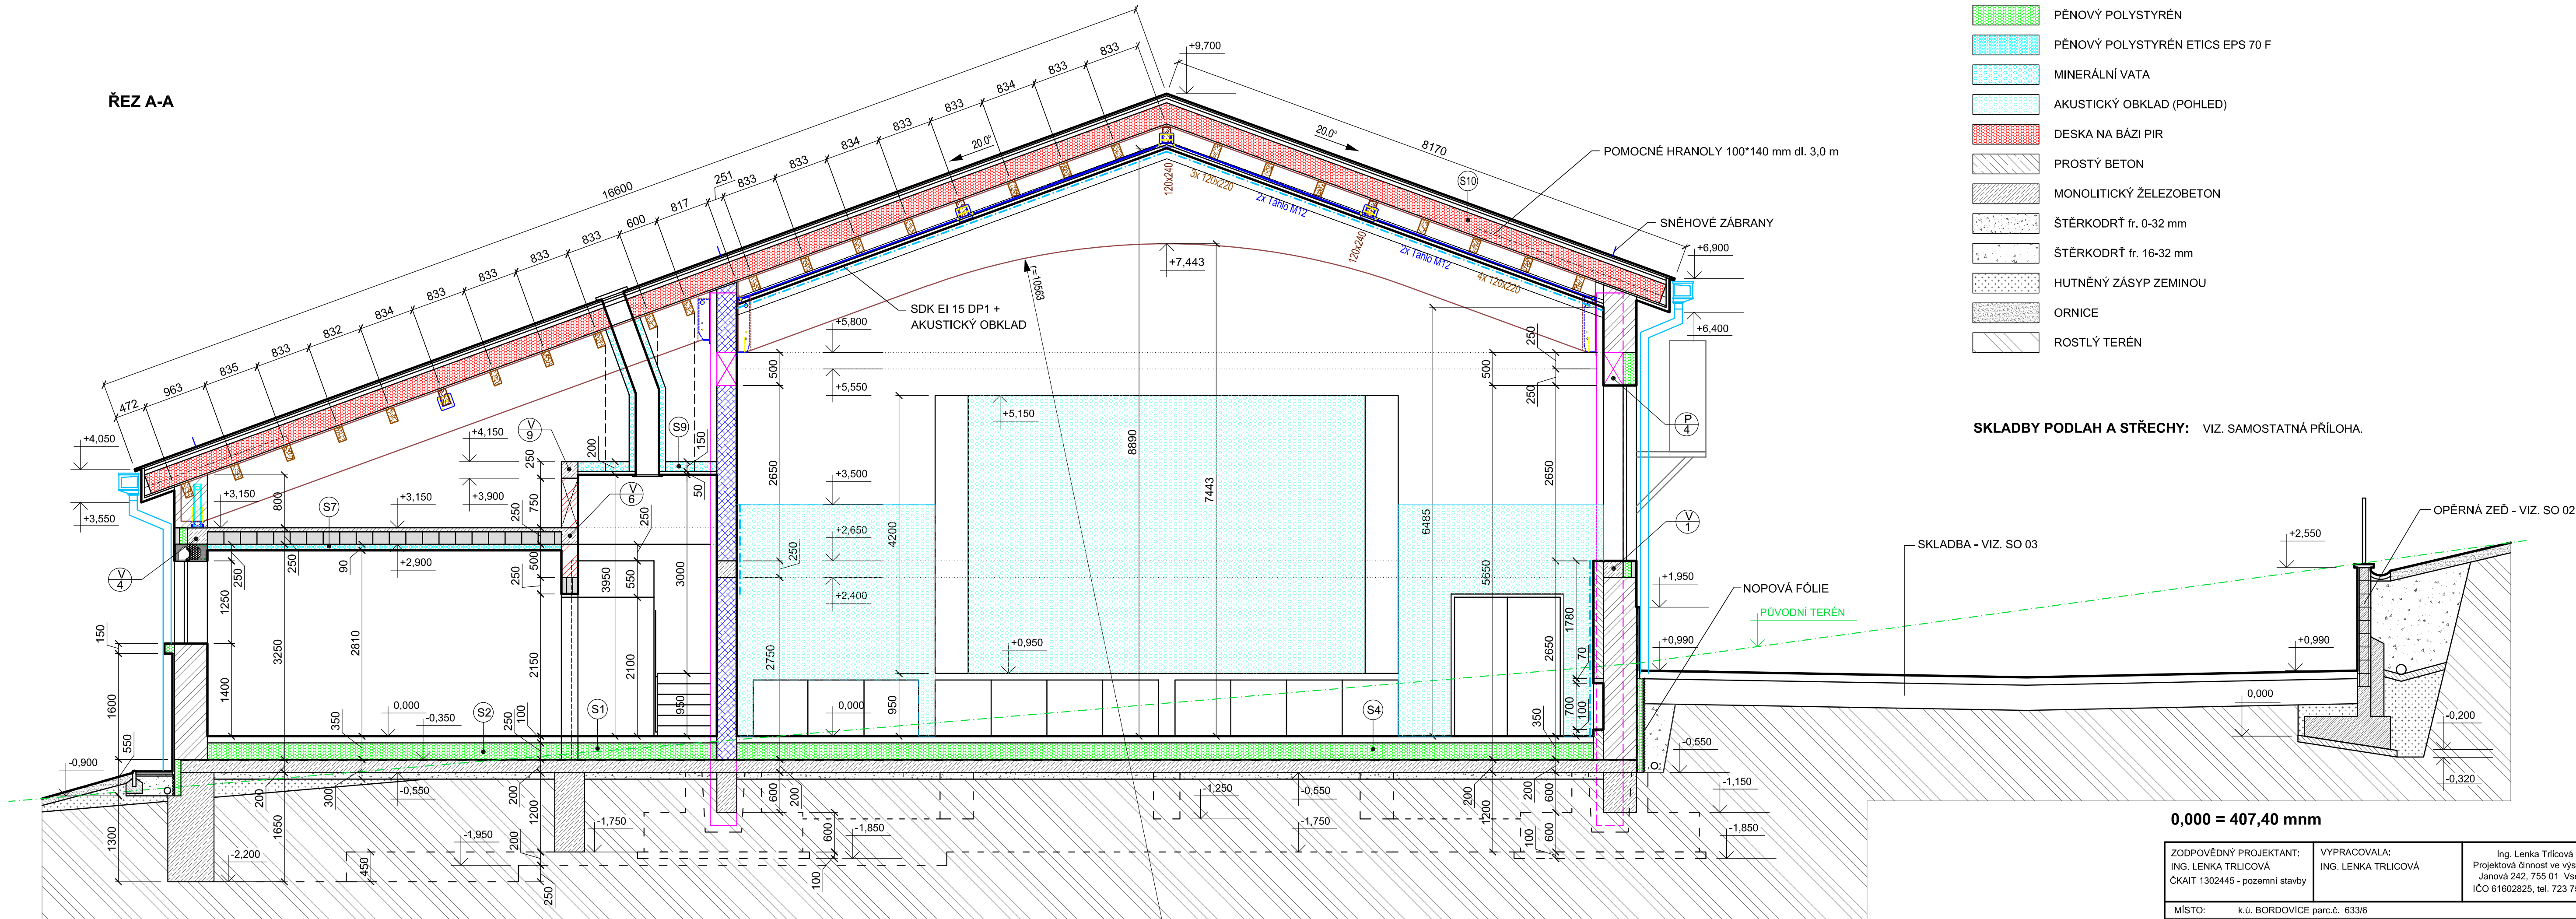

LEGENDA HMOT:

- PREFABRIKOVANÉ ŽELEZOBETONOVÉ SLOUPY 400*400 mm
- KERAMICKÉ TVÁRNICE tl. 500 mm VYPLNĚNÉ POLYSTYRÉNEM NA TENKOVRSŤVOU MALTU (U=0,11 W/m2K)
- KERAMICKÉ TVÁRNICE tl. 300 mm NA TENKOVRSŤVOU MALTU
- KERAMICKÉ TVÁRNICE tl. 250 mm NA TENKOVRSŤVOU MALTU (U=0,29 W/m2K)
- KERAMICKÉ PŘÍČKOVKY tl. 140 mm NA TENKOVRSŤVOU MALTU
- PĚNOVÝ POLYSTYRÉN
- PĚNOVÝ POLYSTYRÉN ETICS EPS 70 F
- MINERÁLNÍ VATA
- AKUSTICKÝ OBKLAD (POHLED)
- DESKA NA BÁZI PIR
- PROSTÝ BETON
- MONOLITICKÝ ŽELEZOBETON
- ŠTĚRKODŘŤ fr. 0-32 mm
- ŠTĚRKODŘŤ fr. 16-32 mm
- HUTNĚNÝ ZÁSYP ZEMINOU
- ORNICE
- ROSTLÝ TERÉN

SKLADBY PODLAH A STŘECHY: VIZ. SAMOSTATNÁ PŘÍLOHA.

0,000 = 407,40 mm

ZODPOVĚDNÝ PROJEKTANT: ING. LENKA TRLICOVÁ ČKAIT 1302445 - pozemní stavby	VYPRACOVALA: ING. LENKA TRLICOVÁ	Ing. Lenka Trličová Projektová činnost ve výstavbě Janov 242, 755 01 Vsetín IČO 61602825, tel. 723 759 885
MÍSTO: k.ú. BORDOVICE parc.č. 633/6	STAVEBNÍK: OBEC BORDOVICE, IČ00600687, BORDOVICE 130, 744 01 BORDOVICE	
STAVBA:	SPORTOVNÍ HALA V OBCI BORDOVICE	DATUM: 09/2019
OBJEKT: SO 01 - SPORTOVNÍ HALA		Č. ZAKÁZKY: 2019-15
STUPEŇ PD: PRO PROVÁDĚNÍ STAVBY	FORMÁT: Bx A4	Č. VÝKRESU: D1.1-10.
D1.1. ARCHITEKTONICKO-STAVEBNÍ ŘEŠENÍ	MĚŘITKO: 1:50	
ŘEZ A-A		