


ŘEZ C-C

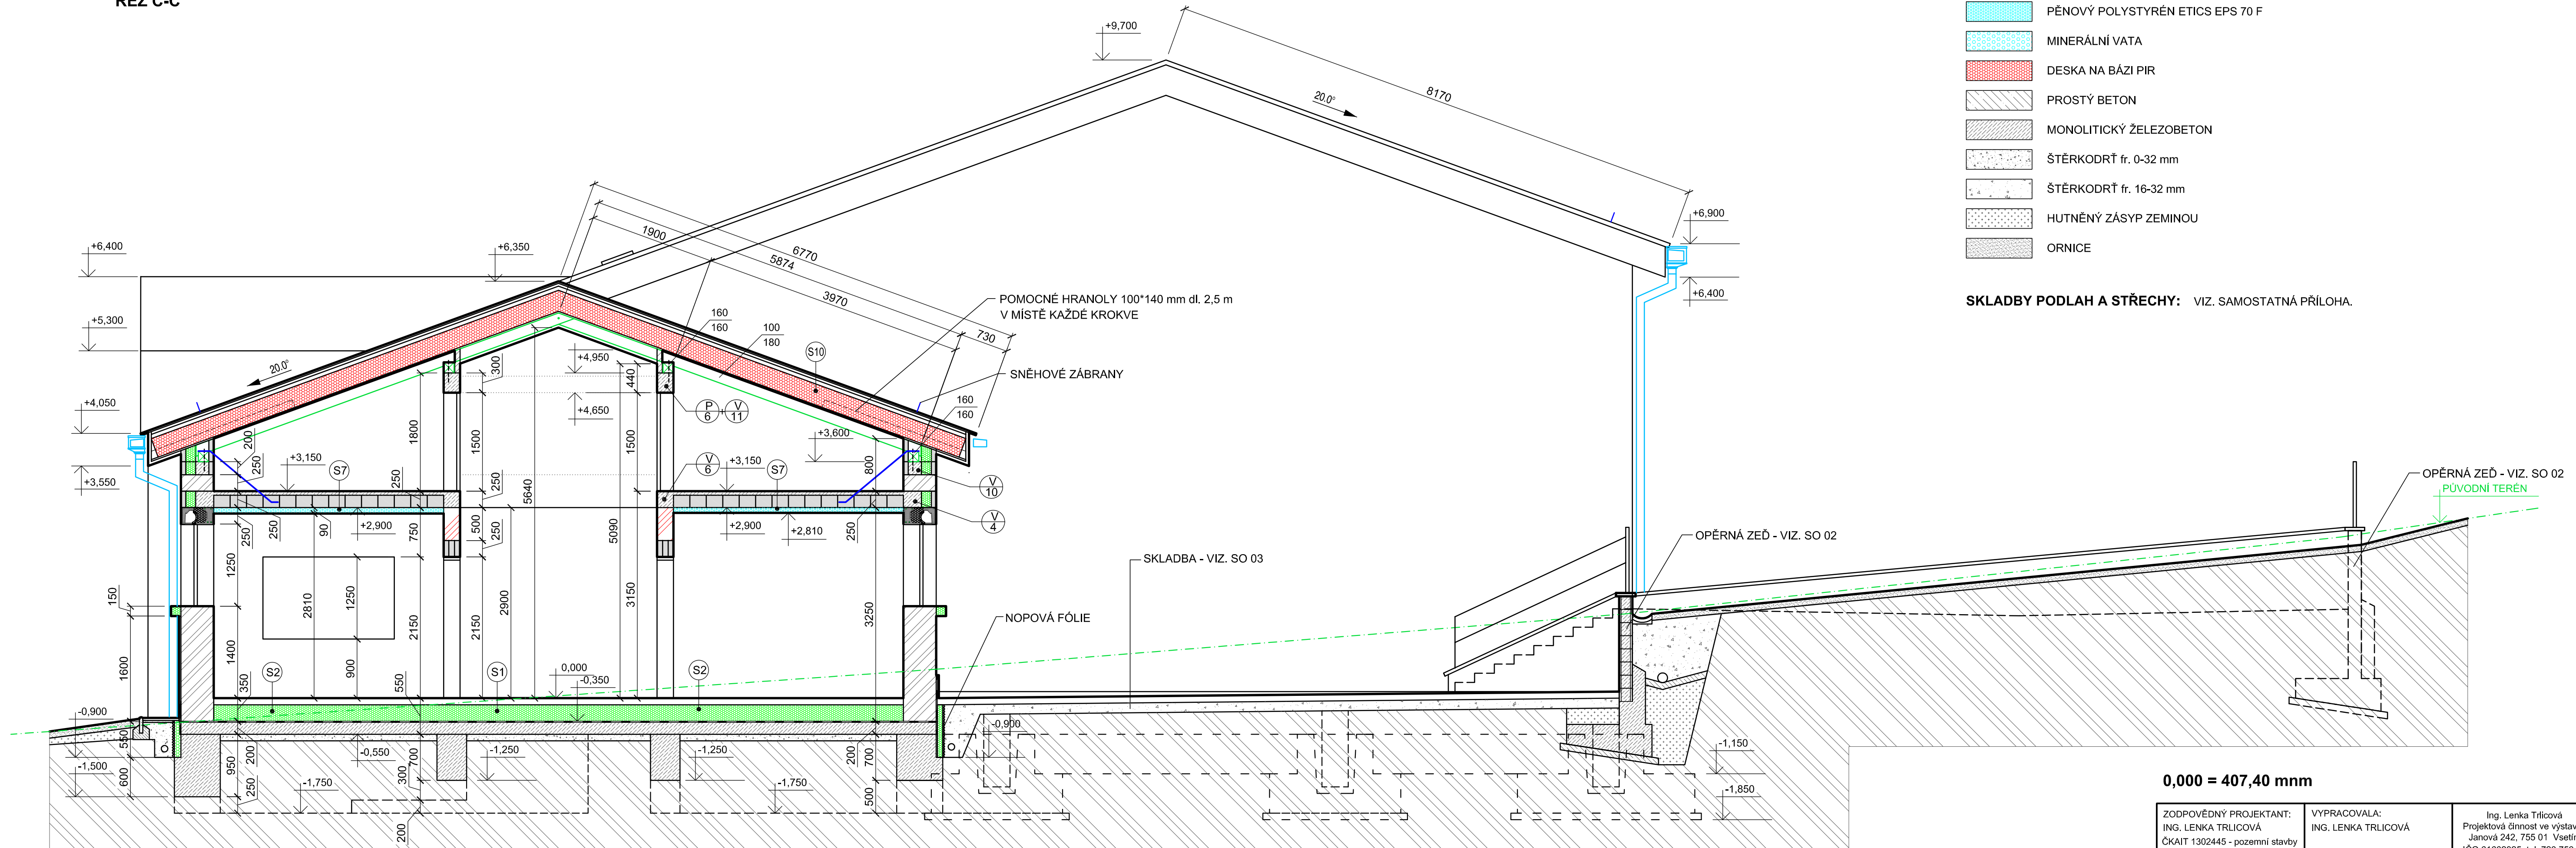

- LEGENDA HMOT:**
- PREFABRIKOVANÉ ŽELEZOBETONOVÉ SLOUPY 400*400 mm
 - KERAMICKÉ TVÁRNICE tl. 500 mm VYPLNĚNÉ POLYSTYRÉNEM NA TENKOVrstvou MALTOU (U=0,11 W/m2K)
 - KERAMICKÉ TVÁRNICE tl. 300 mm NA TENKOVrstvou MALTOU
 - KERAMICKÉ TVÁRNICE tl. 250 mm NA TENKOVrstvou MALTOU (U=0,29 W/m2K)
 - KERAMICKÉ PŘÍČKOVKY tl. 140 mm NA TENKOVrstvou MALTOU
 - PĚNOVÝ POLYSTYRÉN
 - PĚNOVÝ POLYSTYRÉN ETICS EPS 70 F
 - MINERÁLNÍ VATA
 - DESKA NA BÁZI PIR
 - PROSTÝ BETON
 - MONOLITICKÝ ŽELEZOBETON
 - ŠTĚRKODRŤ fr. 0-32 mm
 - ŠTĚRKODRŤ fr. 16-32 mm
 - HUTNĚNÝ ZÁSYP ZEMINOU
 - ORNICE

SKLADBY PODLAH A STŘECHY: VIZ. SAMOSTATNÁ PŘÍLOHA.

0,000 = 407,40 mm

ZODPOVĚDNÝ PROJEKTANT: ING. LENKA TRLICOVÁ ČKAIT 1302445 - pozemní stavby	VYPRACOVALA: ING. LENKA TRLICOVÁ	Ing. Lenka Trličová Projektová činnost ve výstavbě Janová 242, 755 01 Vsetín IČO 61602825, tel. 723 759 885	
MÍSTO: k.ú. BORDOVICE parc.č. 633/6			
STAVEBNÍK: OBEC BORDOVICE, IČ00600687, BORDOVICE 130, 744 01 BORDOVICE			
STAVBA: SPORTOVNÍ HALA V OBCI BORDOVICE	DATUM: 09/2019		
	Č. ZAKÁZKY: 2019-15		
	ČÍSLO PARÉ:		
OBJEKT: SO 01 - SPORTOVNÍ HALA			
STUPEŇ PD: PRO PROVÁDĚNÍ STAVBY		FORMÁT: 8x A4	
D1.1. ARCHITEKTONICKO-STAVEBNÍ ŘEŠENÍ		MĚŘITKO: 1:50	Č. VÝKRESU: D1.1-12.
ŘEZ C-C			